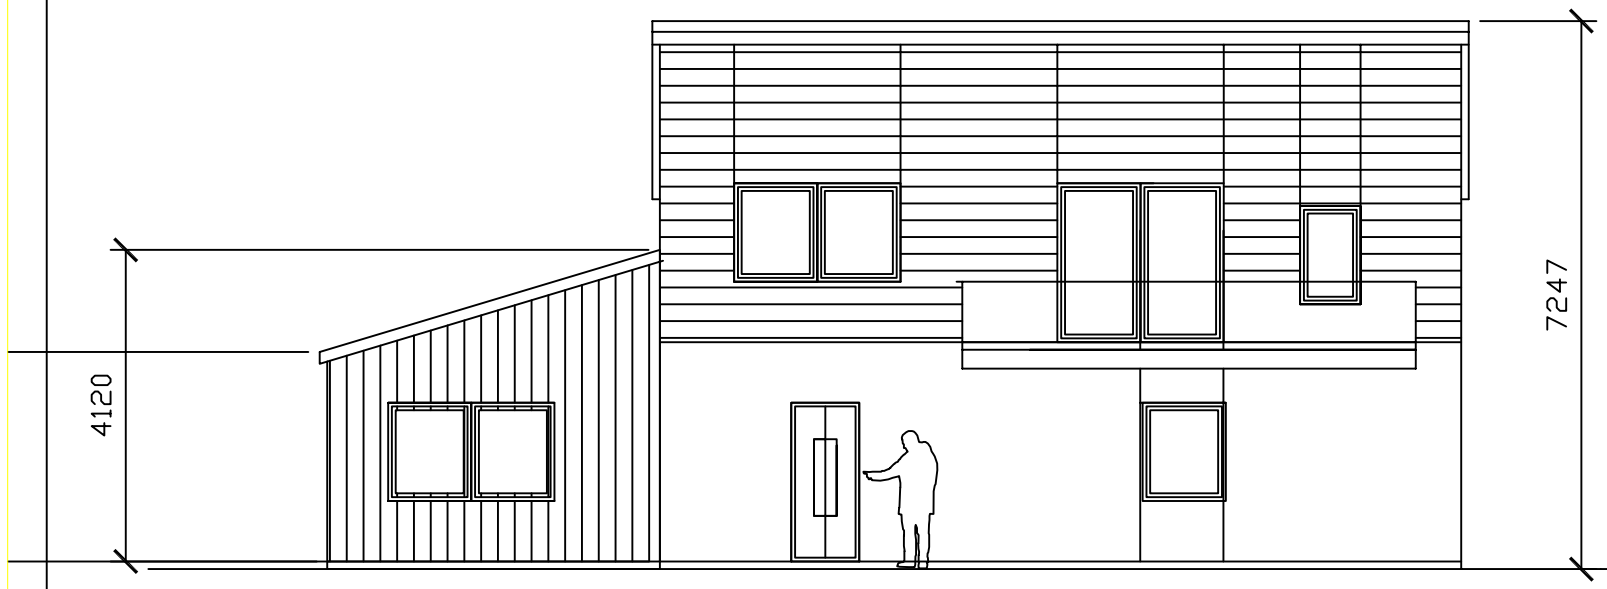

Fasad mot sydost

Fasad mot nordost

Fasad mot sydväst

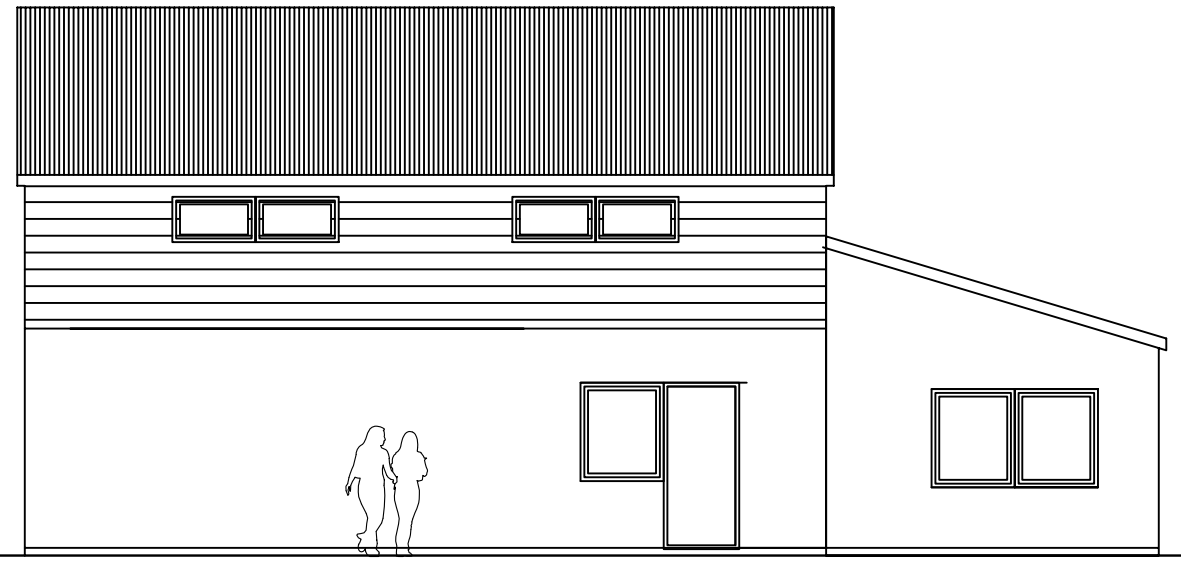

Fasad mot nordväst

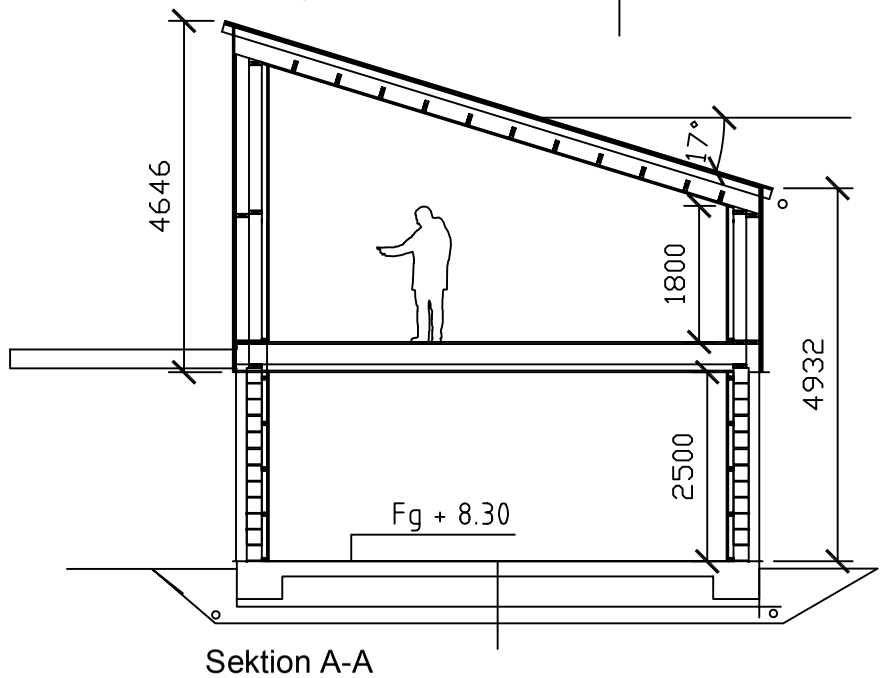

Sektion A-A

BET	ANT	ÄNDRINGEN AVSER	SIGN	DATUM

BYGGLOVSHANDLING

arkitektgruppen
STRANDBERG & PARTNERS AB
KÄLLSTÄNGEN 35, 47131 SKÄRHAMN
0705-742225, a.ab@telia.com

UPPDRAG NR	RITAD AV / HANDLÄGGARE
9010	t.s, e.s
DATUM 20220805	ANSVARIG TOMMY.STRANDBERG

20220805

Ombyggnad tillbyggnad av befintligt garage till bostadshus

Häggvall 2:28 , Tjörns kommun

Fasader, sektion

SKALA	NUMMER	BET
1:100	A 303:03	