
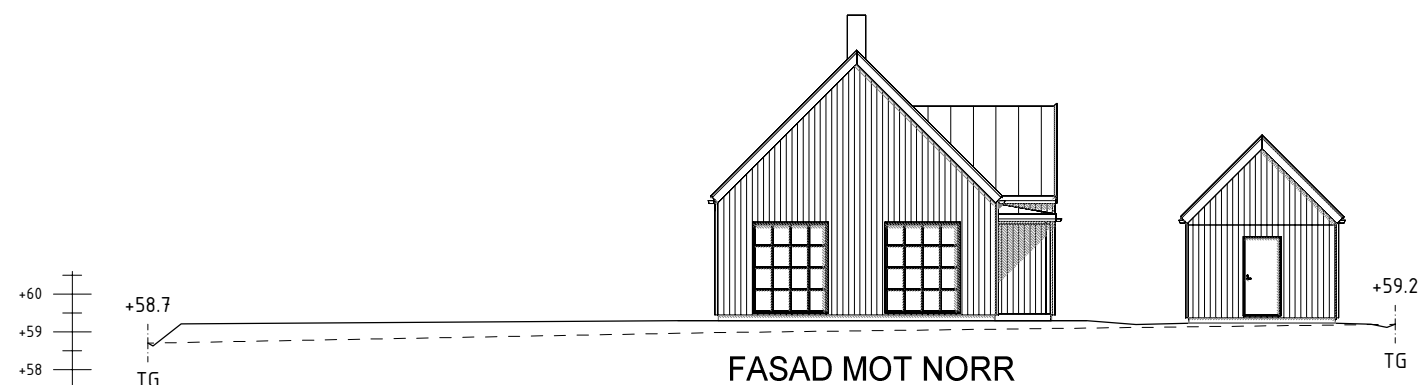
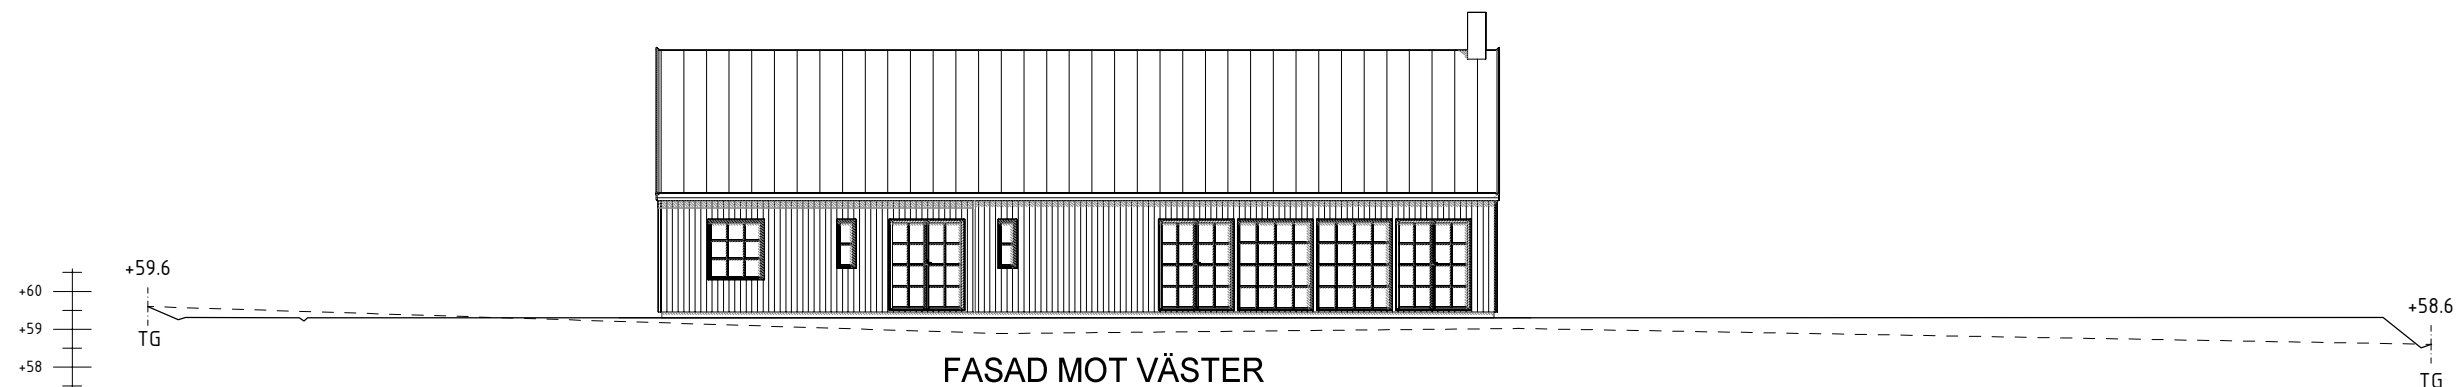
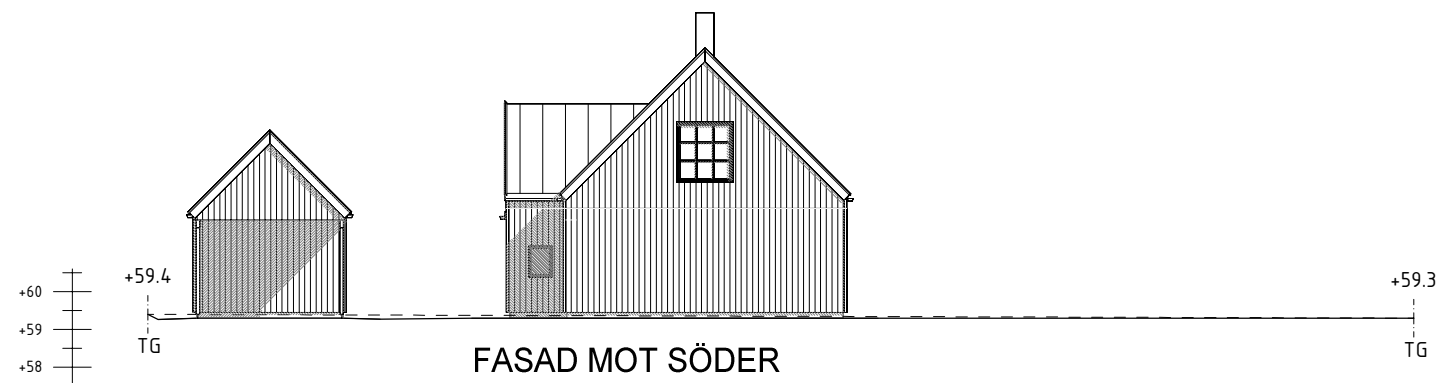


Detta dokument är Abovo Byggkonsults egendom. Det får inte kopieras och dess innehåll får ej delges tredje person utan vart skriftliga tillstånd. Överträdelse av denna bestämmelse beivras enligt lag. Dokument tillhör beslut D § 242 Bygglövhandläggare Maria Wassén, 2023-03-28, BYGG.2022.265

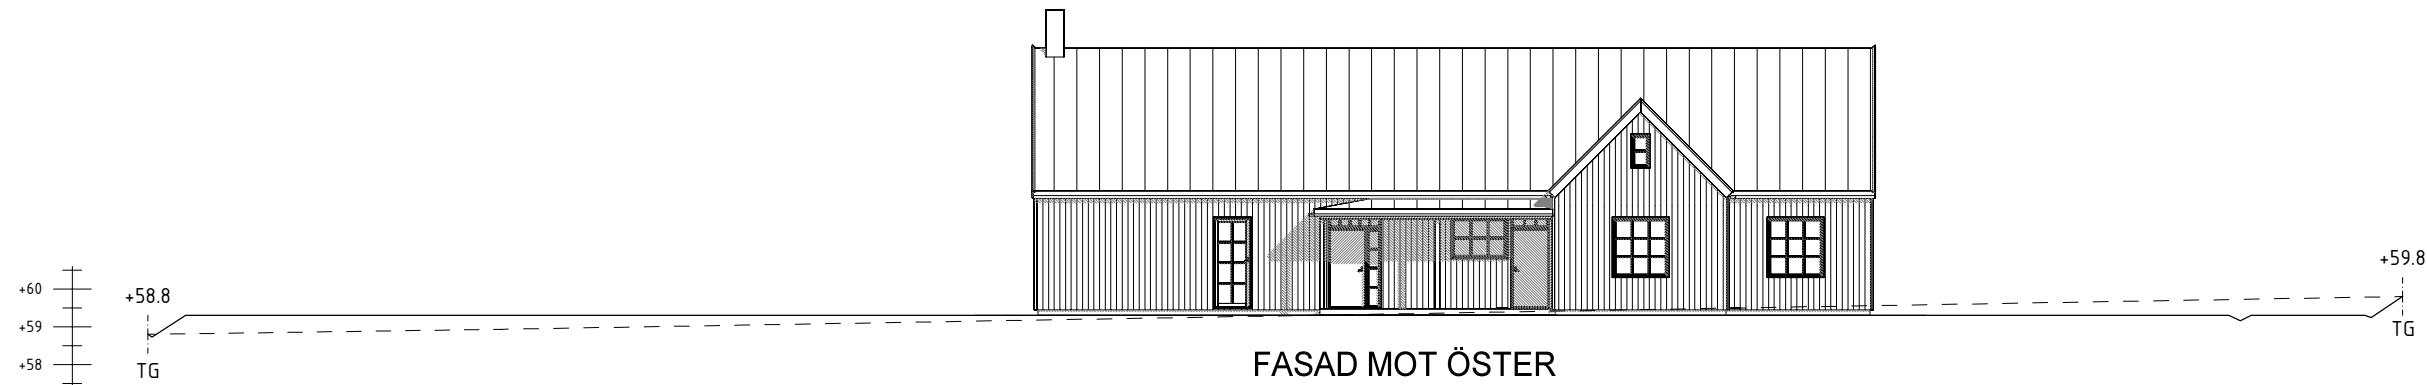

NYBYGGNAD VILLA
 SANDQVIST HUS & UTV. AB
 GRUNNE 1:17 VÄSTER
 ALE KOMMUN

UPPDRAGSNR
01779

RITAD/KONSTR. AV
OD

DATUM
2022-08-03

HANDLÄGGARE

ANSVARIG
OLA DYRÖ

BET	ANT	ÄNDRINGEN AVSER	DATUM	SIGN
BYGGLOVSHANDLING				
abovo BO & BYGGBYRÅN				
MARKSEKTIONER				
SKALA	RITNINGNUMMER		REV	
1: 200 (A3)	A5			