


# Enkel Nybyggnadskarta

Fastighet:  
**ÖRAKER 2:42**

Adress:  
**Kronogårdsvägen 8B**

Datum: 2020-06-02  
Ärendenr: 2020.17

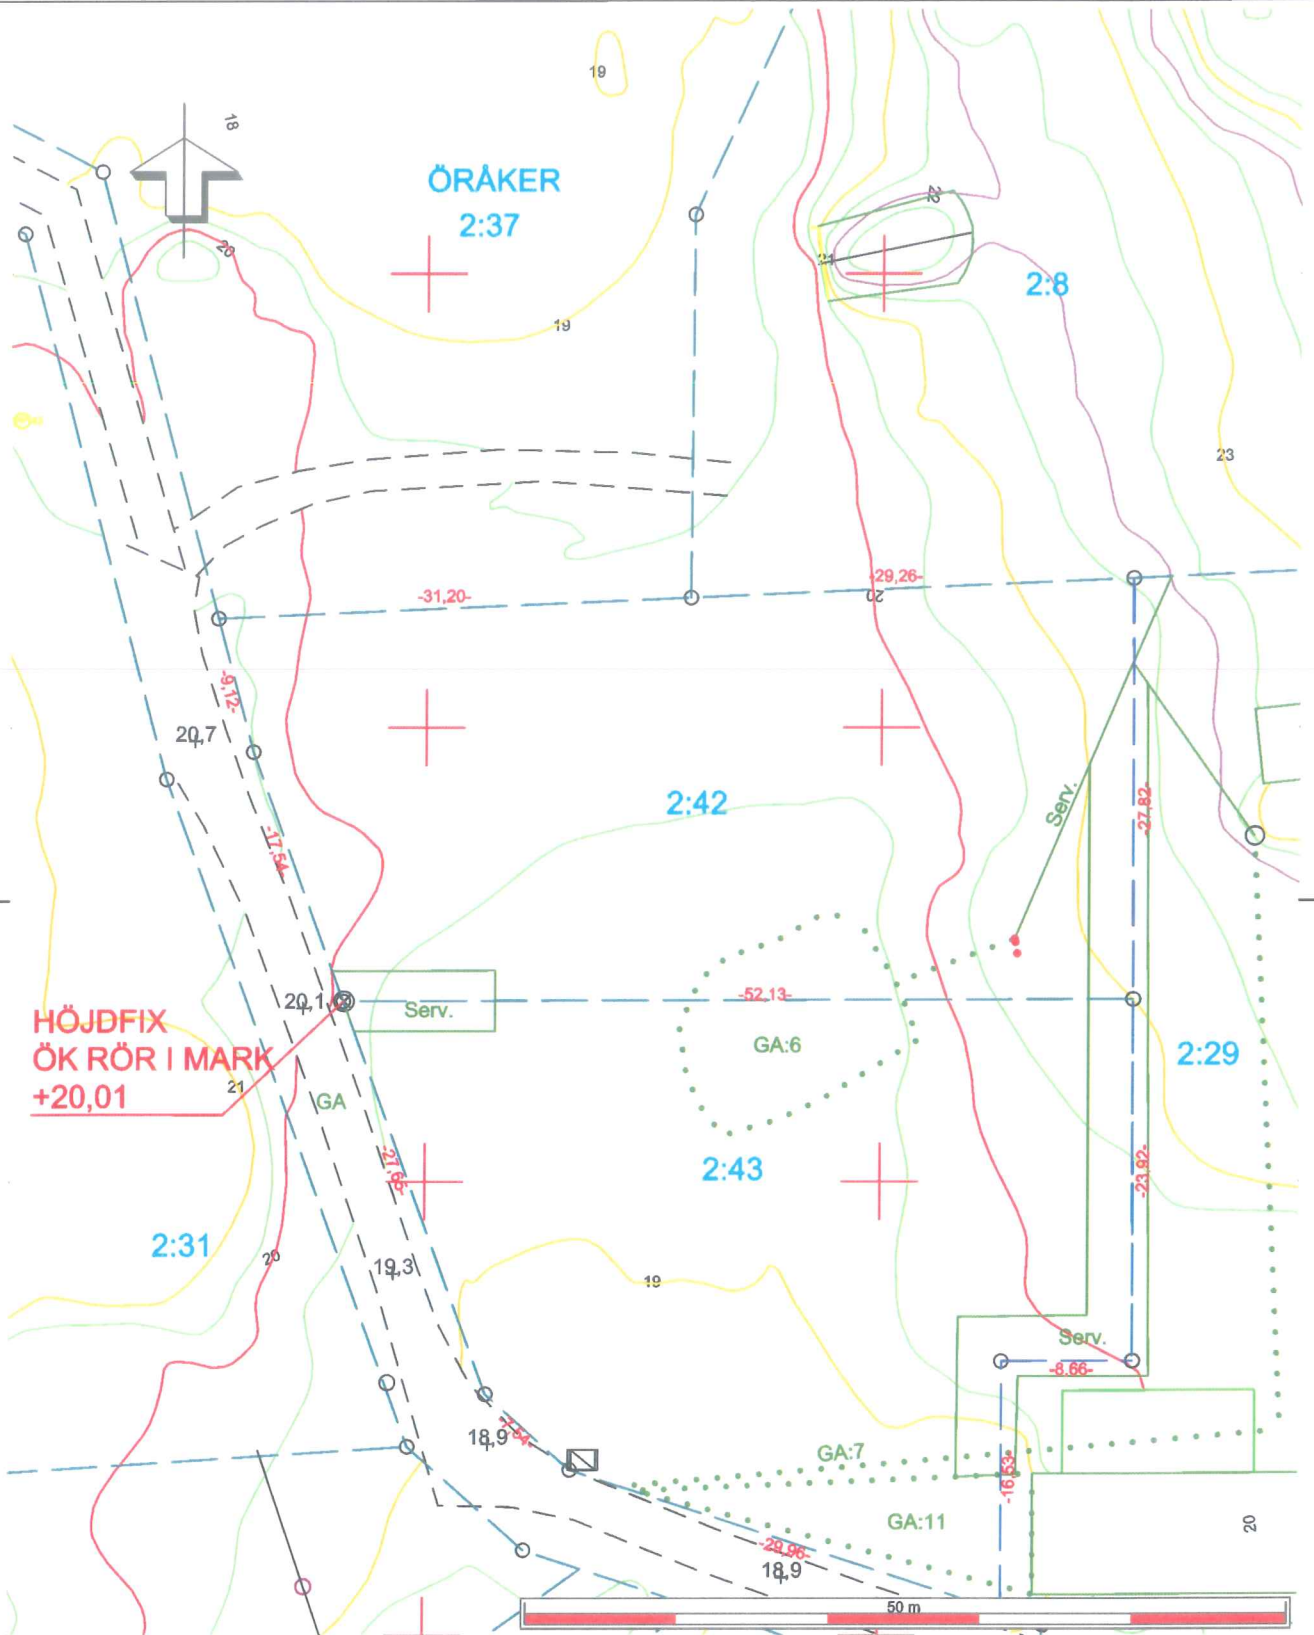

Detaljplanens nummer: Koordinatsystem: SWEREF99 18 00  
Höjdsystem: RH2000

Areal i m<sup>2</sup> enligt fastighetsregistret:  
1507

**SKALA:**  
1:500 i A4



Mät&GIS-enheten:

Anders Lundh

*B.A.*

Redovisning av rättigheter kan vara ofullständig.  
Före schaktnina bör kontakt tas med el-, tele-, kabeltv-, fiberkabel-