


ANSLAGSTAVLA

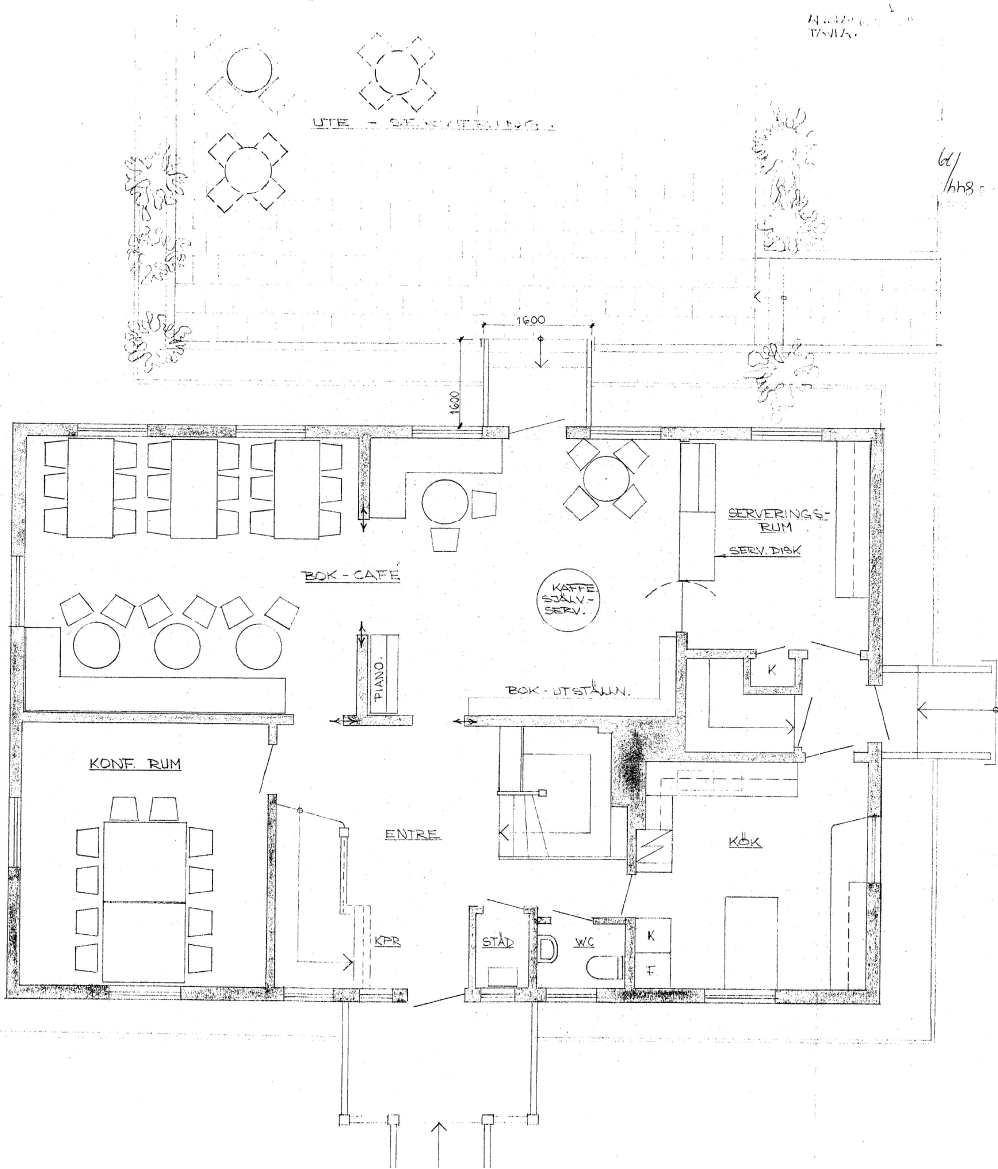

6/ hb8

15  
869/79

078210

KV RÄTTAREN I MORA  
ROSENDESKA VILLAN  
ÖMNSP. FÖR PINGSTKYRKAN  
79.09.14 /LO SKALA 1:50