


15

869/77

849/79

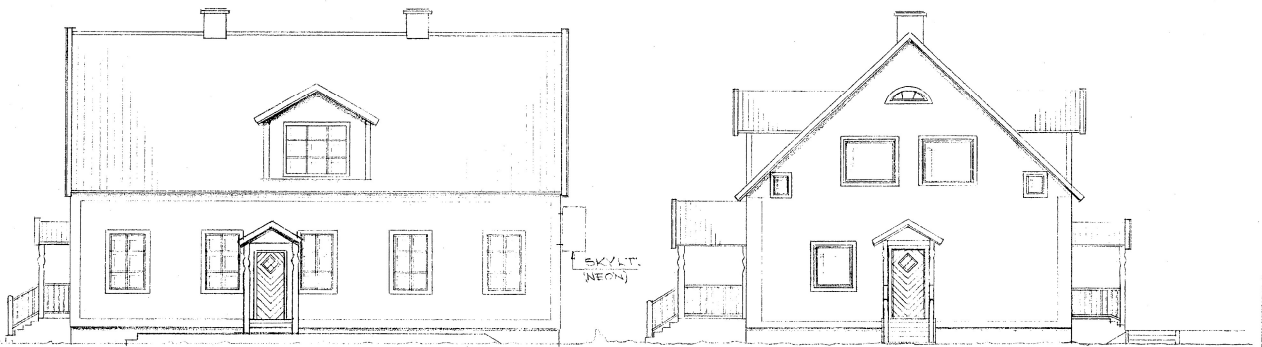

078211

KV. RÄTTAREN I MORA
ROSENSKA VILLAN
OMDISP. FÖR FINGRSTYRKAN
79.09.14 /LO SKALA 1:100