


Ärende		Kommun	Län
Avstyckning från stg 1225 G		Östersund	Jämtland
Nybildade fastigheter		Lottorna 1-5 = Praktikanten 1-5	
Registreringsdatum		1974-05-07	
Förstöringsplanmått		<input checked="" type="checkbox"/> Uppgift om åtgärd förrättningen avsett har införts i fastighetsregistret	
Förstöringsplanmått		Olof Rosenius Olof Rosenius	
Förstöringsplanmått		Olof Rosenius Olof Rosenius	
Fastighet, område, m m	Fig	Årsel hektar m² skatsekt	
		+ ändring/ - storlek	
Ägare, uppgifter till lokal skattmyndighet och andra anmärkningar			

FASTIGHETSÄTTSLIG BESKRIVNING, aktbil BE 1

TEKNISK BESKRIVNING, aktbil BE 2

Samtliga gränser är nytillkomna

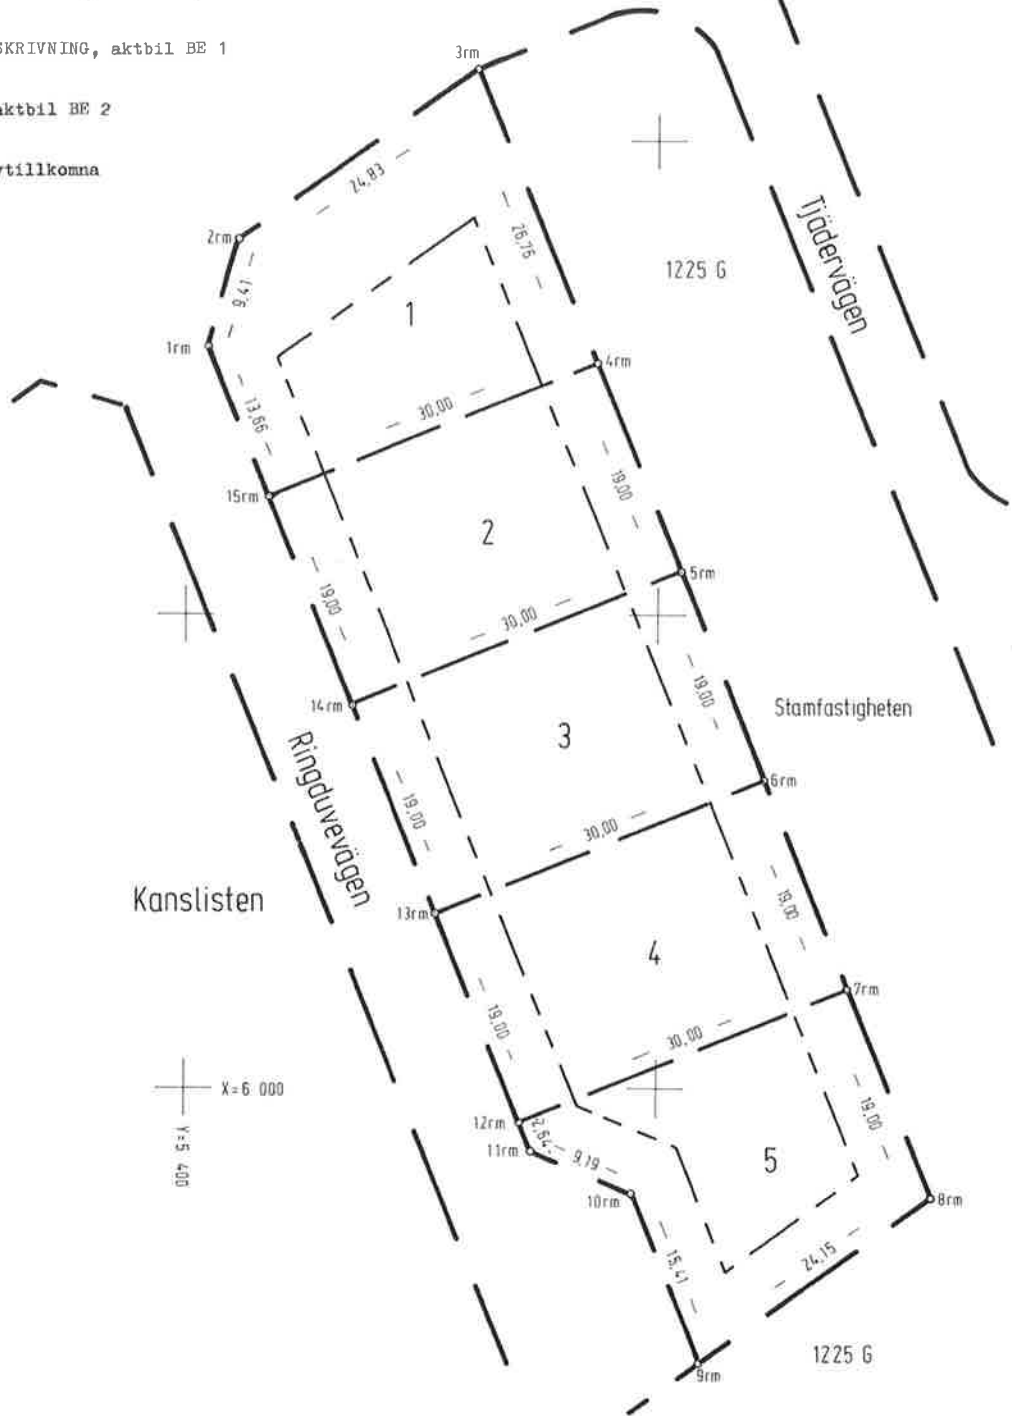

Kv PRAKTIKANTEN

Lanmätnings B1 0345 4-1972, SRA Sthm 22775

För det tekniska innehållet svarar:		Skala		Framställt genom	
		1:400		Nymätning	
		Mätning		2380K-36/1974	
		Beräkning		12 B	
		Kartering		1974	
		Ritning		Sjt	