



FÖRKLARINGAR

Alla mått i millimeter

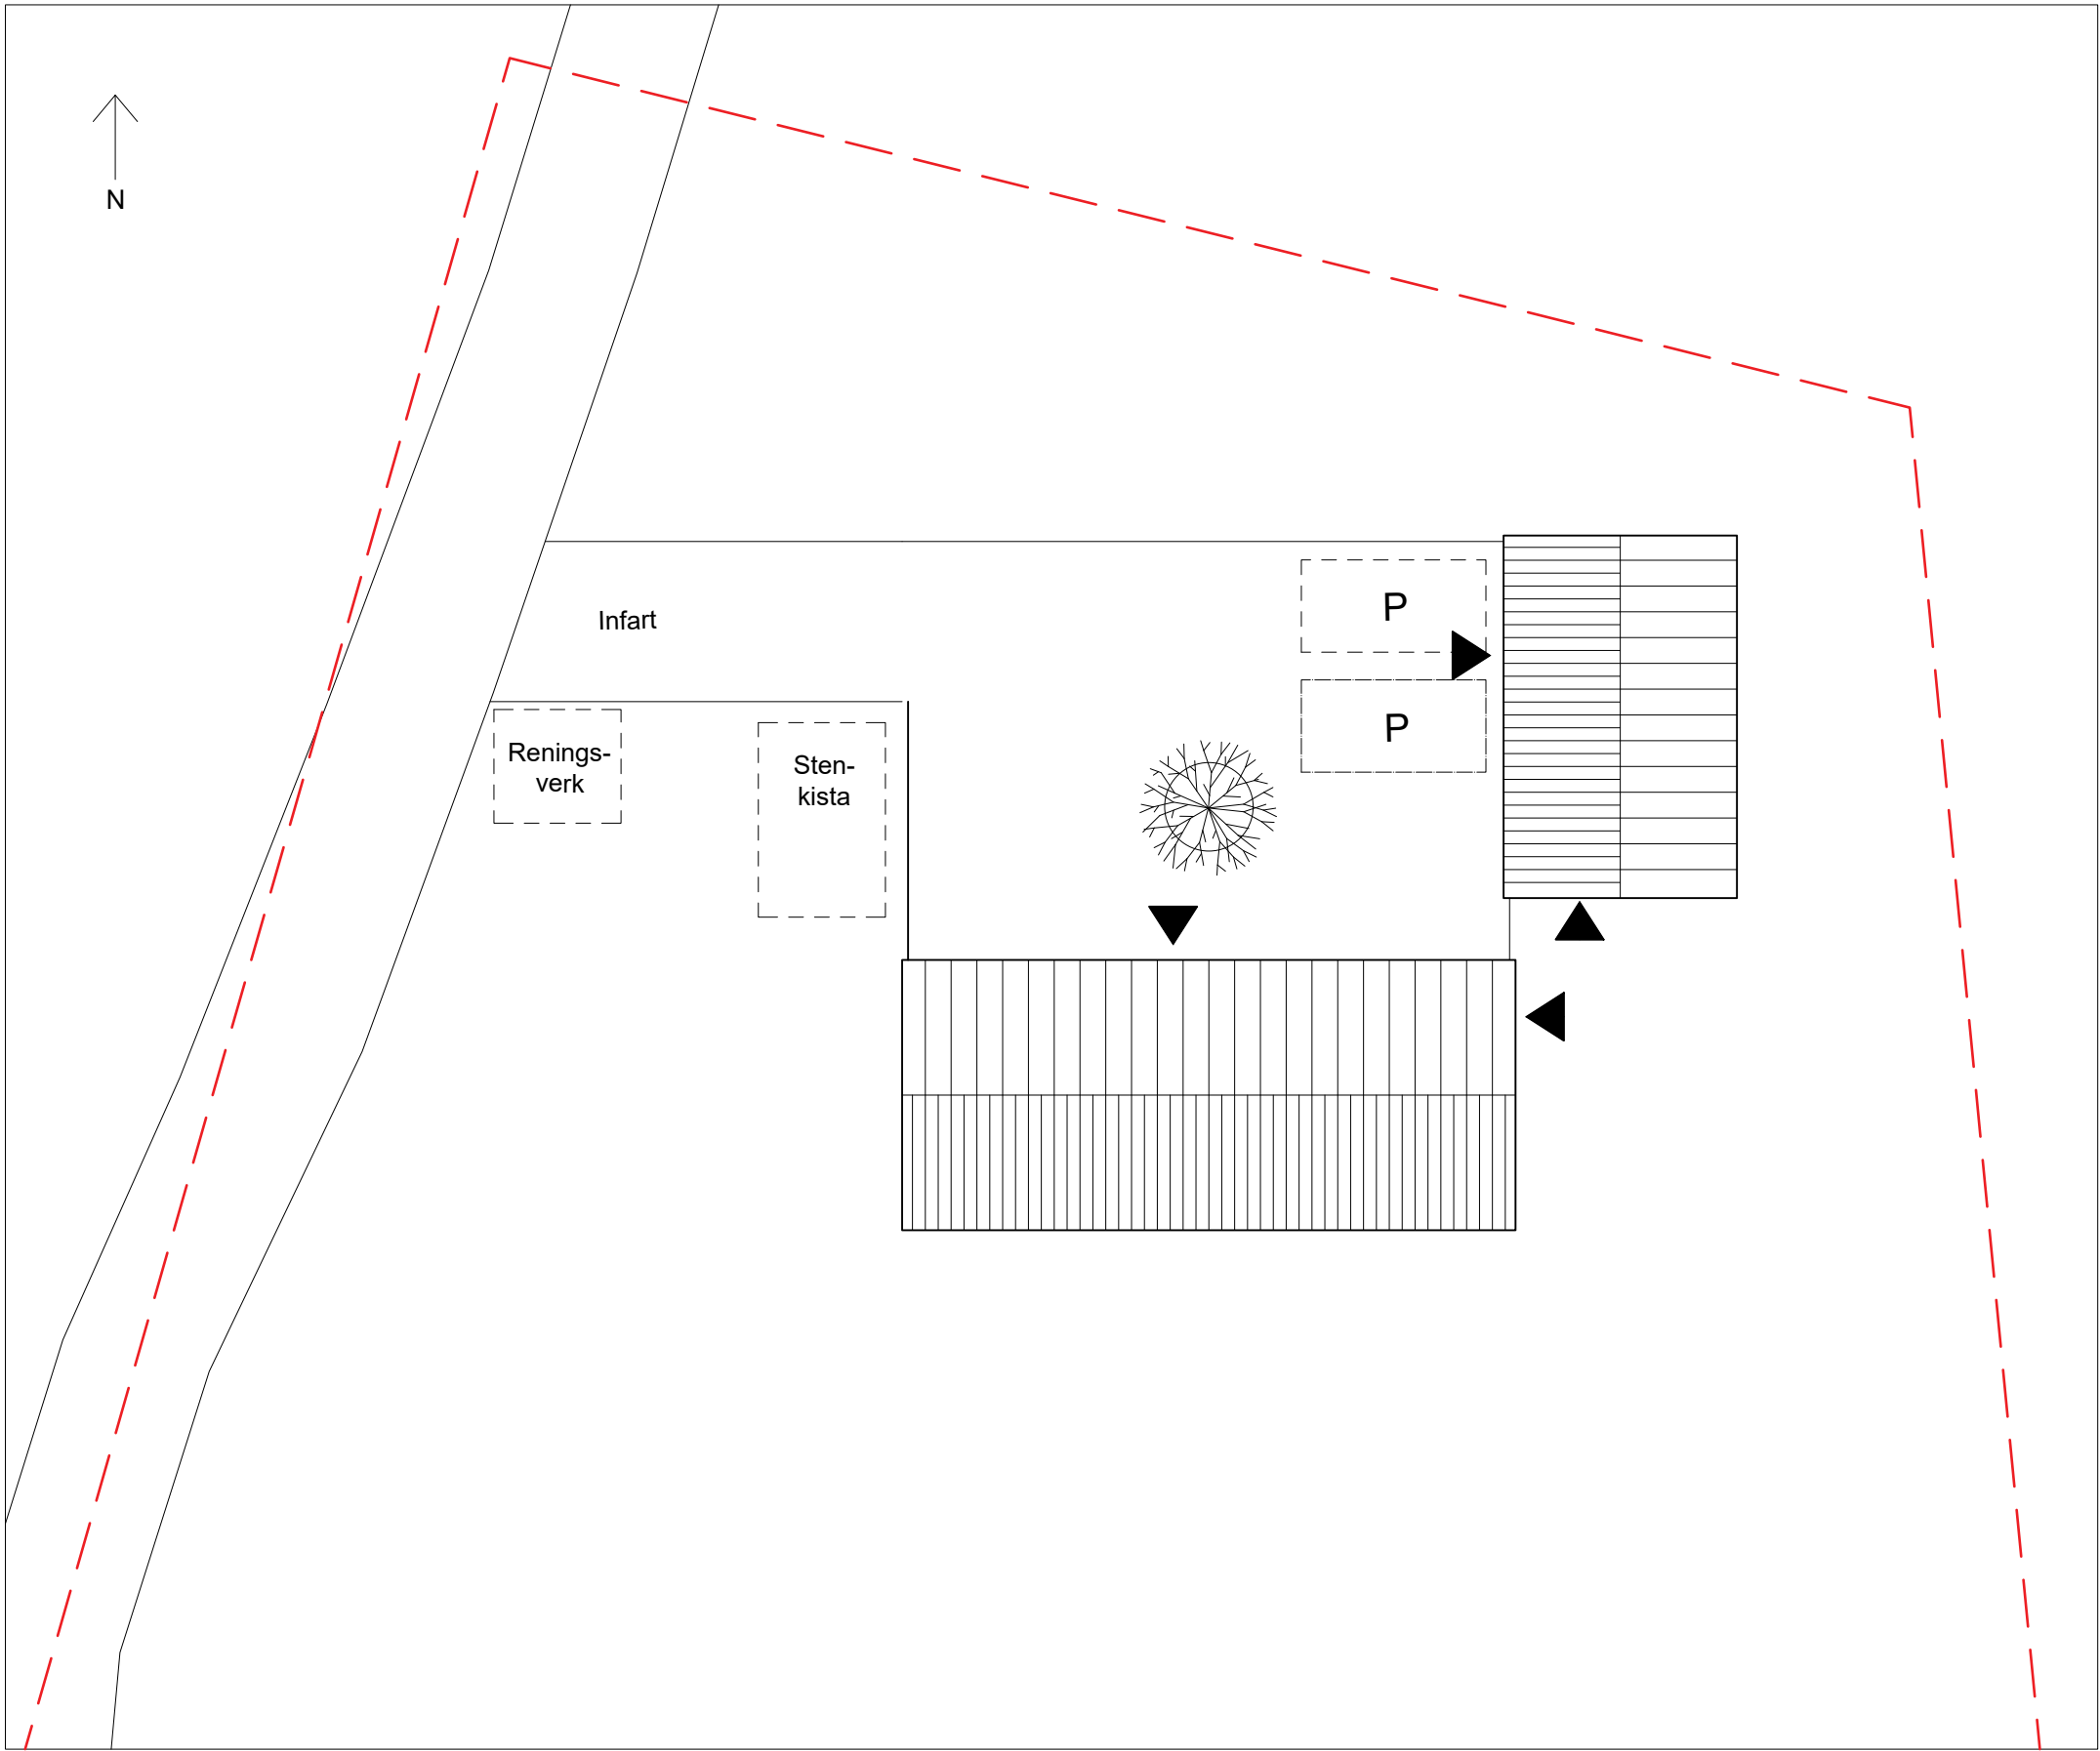

BET	ANDRINGEN AVSER	SIGN	DATUM
STUDIO HOLMBERG ARKITEKTUR MATHIAS HOLMBERG tel: 0702 171701 mathias@studioholmberg.se			
BYGGLOV			
STORA BJÄLLERUP 7:15			
A K E V W L			
UPPDRAG NR		RITAD AV	HANDLÄGGARE
DATUM		JR	MH
2022.12.08		ANSVARIG	
NYBYGGNATION			
STORA BJÄLLERUP 7:15			
STAFFANSTORPS KOMMUN			
SITUATIONSPLAN			

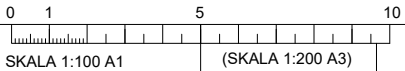

FÖRKLARINGAR

Alla mått i millimeter

ALLMÄNT:

Ö = Öppningsbart fönster
F = Fast fönster
YD = Ytterdörr
GP = Garageport
K = Kyl
F = Frys
HS = Högschåp
DM = Diskmaskin
G = Garderob
TT = Torktumlare
TM = Tvättmaskin
ST = Städschåp


AREA:

BYA Bostadshus: 114 kvm
BOA Bostadshus: 162 kvm

BYA Garage: 57 kvm
BIAREA Garage: 50 kvm

MATERIAL OCH KULÖRER:

Tak: Svart tätskikt, kristallsvart
Fasad: Puts, vit - NCS 0502-Y
Fönster: Alu brunröd - RAL 3011
Ytterdörrar: Brunröd, matchas med fönster
Takarännor: Svart

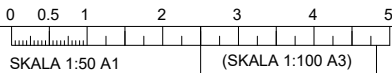

BET	ÄNDRINGEN AVSER	SIGN	DATUM
STUDIO HOLMBERG			
ARKITEKTUR			
MATHIAS HOLMBERG tel: 0702 171701 mathias@studioholmberg.se			
BYGGLOV			
STORA BJÄLLERUP 7:15			
A			
K			
E			
V			
W			
L			
UPPDRAG NR	RITAD AV	HANDLÄGGARE	
DATUM	ANSVARIG	MH	
2022.12.08			
NYBYGGNATION			
STORA BJÄLLERUP 7:15			
STAFFANSTORPS KOMMUN			
BOSTADSHUS			
ENTRÉPLAN			
SKALA	A1 1:50 A3 1:100	NUMMER	BET
		A-40.1-001	

FÖRKLARINGAR

Alla mått i millimeter

ALLMÄNT:

Ö = Öppningsbart fönster
F = Fast fönster
YD = Ytterdörr
GP = Garageport
K = Kyl
F = Frys
HS = Högskåp
DM = Diskmaskin
G = Garderob
TT = Torktumlare
TM = Tvättmaskin
ST = Städsåp



AREA:

BYA Bostadshus: 114 kvm
BOA Bostadshus: 162 kvm

BYA Garage: 32 kvm
BIAREA Garage: 27 kvm

MATERIAL OCH KULÖRER:


Tak: Svart tätskikt, kristallsvart
Fasad: Puts, vit - NCS 0502-Y
Fönster: Alu brunröd - RAL 3011
Ytterdörrar: Brunröd, matchas med fönster
Takrännor: Svart

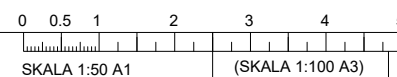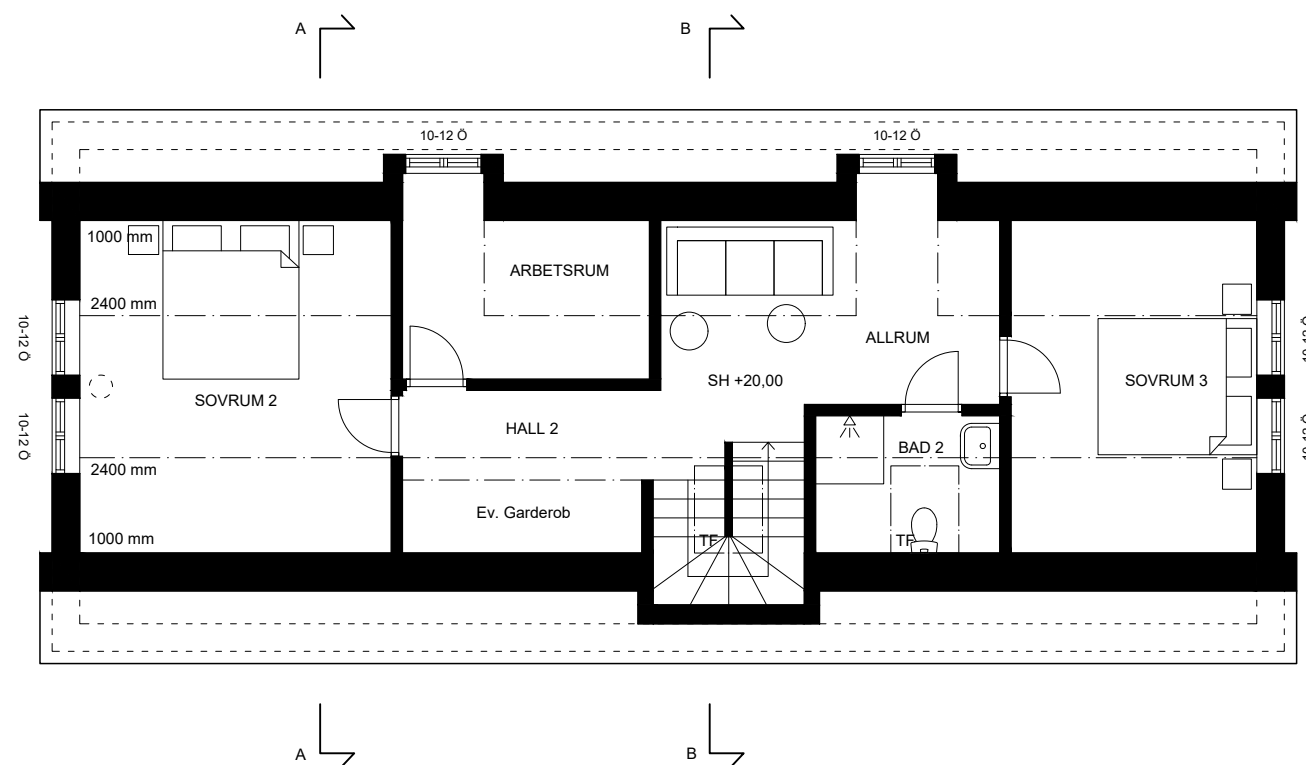


BET	ANDRINGEN AVSER	SIGN	DATUM
STUDIO HOLMBERG ARKITEKTUR MATHIAS HOLMBERG tel: 0702 171701 mathias@studiosholmberg.se			
BYGGLOV			
STORA BJÄLLERUP 7:15			
➤	A		
	K		
	E		
	V		
	W		
	L		
UPPDRAG NR		RITAD AV JR	HANDLÄGGARE MH
DATUM 2022.12.08		ANSVARIG	
NYBYGGNATION			
STORA BJÄLLERUP 7:15			
STAFFANSTORPS KOMMUN			
BOSTADSHUS			
PLAN 2			
SKALA	A1 1:50 A3 1:100	NUMMER	A4-0.1-002
			I BET

FÖRKLARINGAR


Alla mått i millimeter

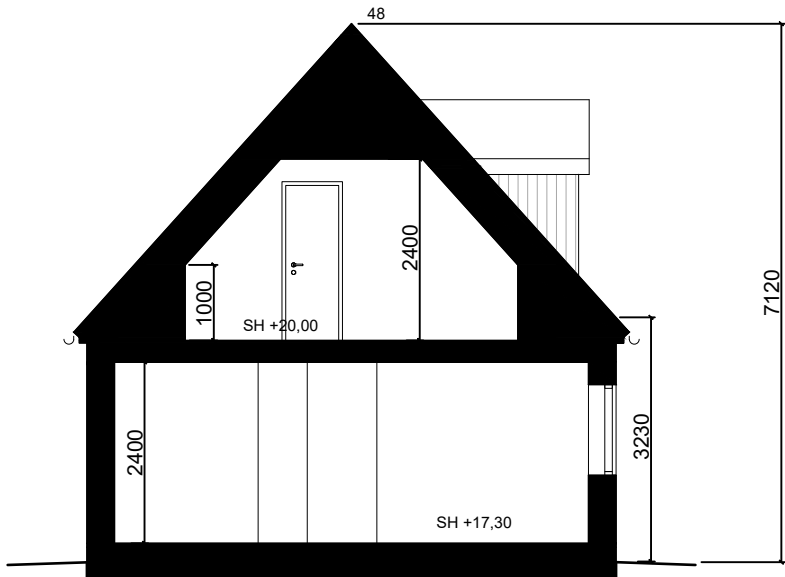

SEKTION A-A

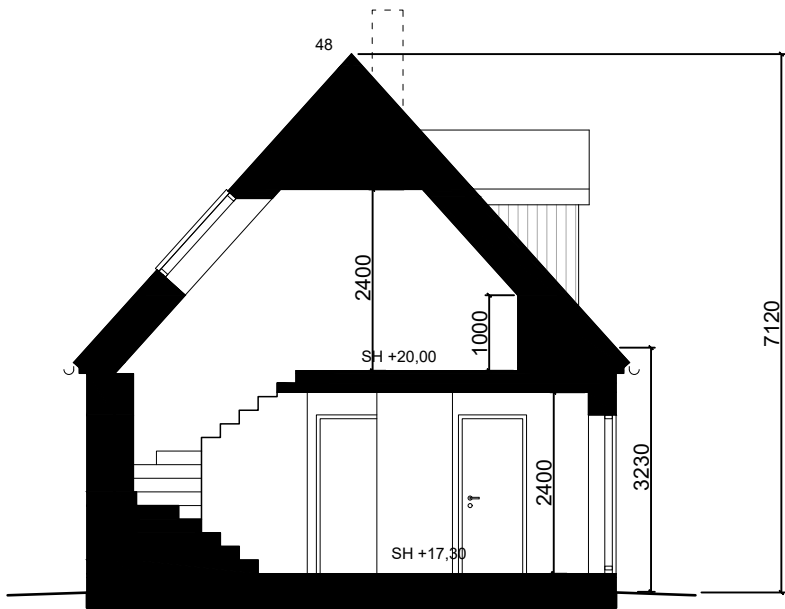

SEKTION B-B

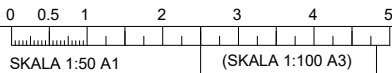


BET	ANDRINGEN AVSER	SIGN	DATUM
STUDIO HOLMBERG ARKITEKTUR MATHIAS HOLMBERG tel: 0702 171701 mathias@studioholmberg.se			
BYGGLOV			
STORA BJÄLLERUP 7:15			
A			
K			
E			
V			
W			
L			
UPPDRAG NR	RITAD AV	HANDLÄGGARE	
DATUM	ANSVARIG	MH	
2022.12.08			
NYBYGGNATION			
STORA BJÄLLERUP 7:15			
STAFFANSTORPS KOMMUN			
BOSTADSHUS			
SEKTIONER			
SKALA	A1 1:50 A3 1:100	NUMMER	BET
		A-40.2-001	

FÖRKLARINGAR


Alla mått i millimeter



FASAD NORR

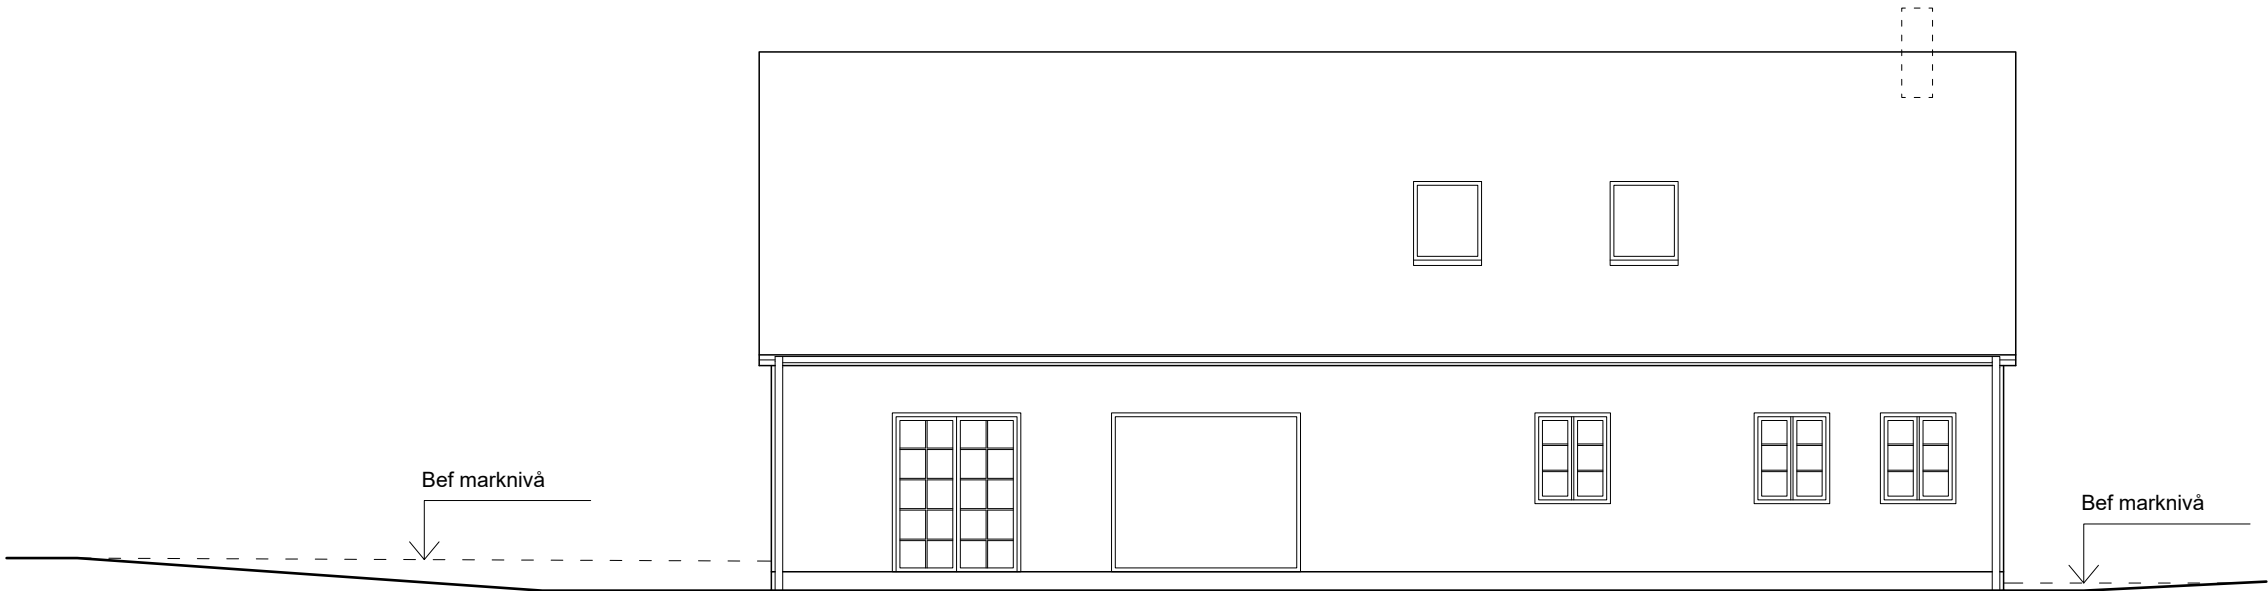


FASAD SYD

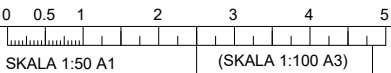


BET	ANDRINGEN AVSER	SIGN	DATUM
STUDIO HOLMBERG ARKITEKTUR MATHIAS HOLMBERG tel: 0702 171701 mathias@studioholmberg.se			
BYGGLOV			
STORA BJÄLLERUP 7:15			
A K E V W L			
UPPDRAG NR		RITAD AV	HANDLÄGGARE
		JR	MH
DATUM		ANSVARIG	
2022.12.08			
NYBYGGNATION			
STORA BJÄLLERUP 7:15			
STAFFANSTORPS KOMMUN			
BOSTADSHUS			
FASADER			
SKALA	A1 1:50 A3 1:100	NUMMER	BET
		A-40.3-001	

FÖRKLARINGAR


Alla mått i millimeter

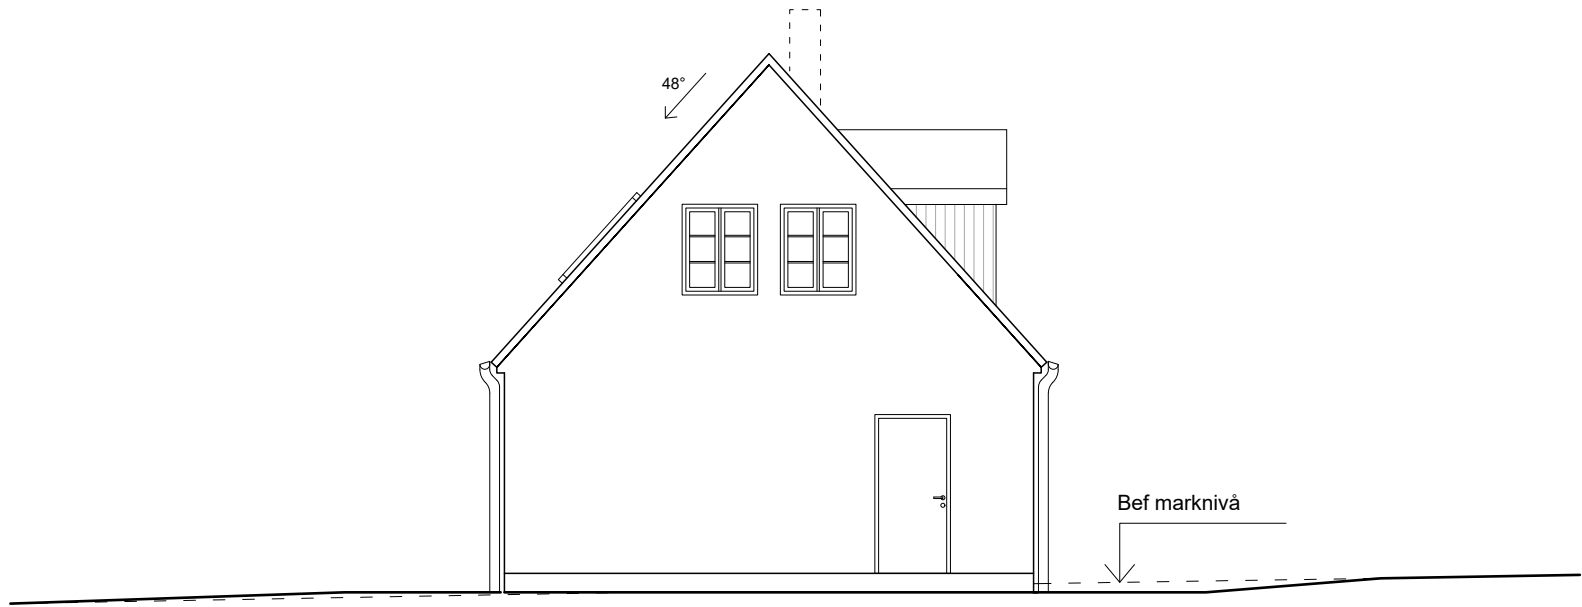

FASAD VÄST

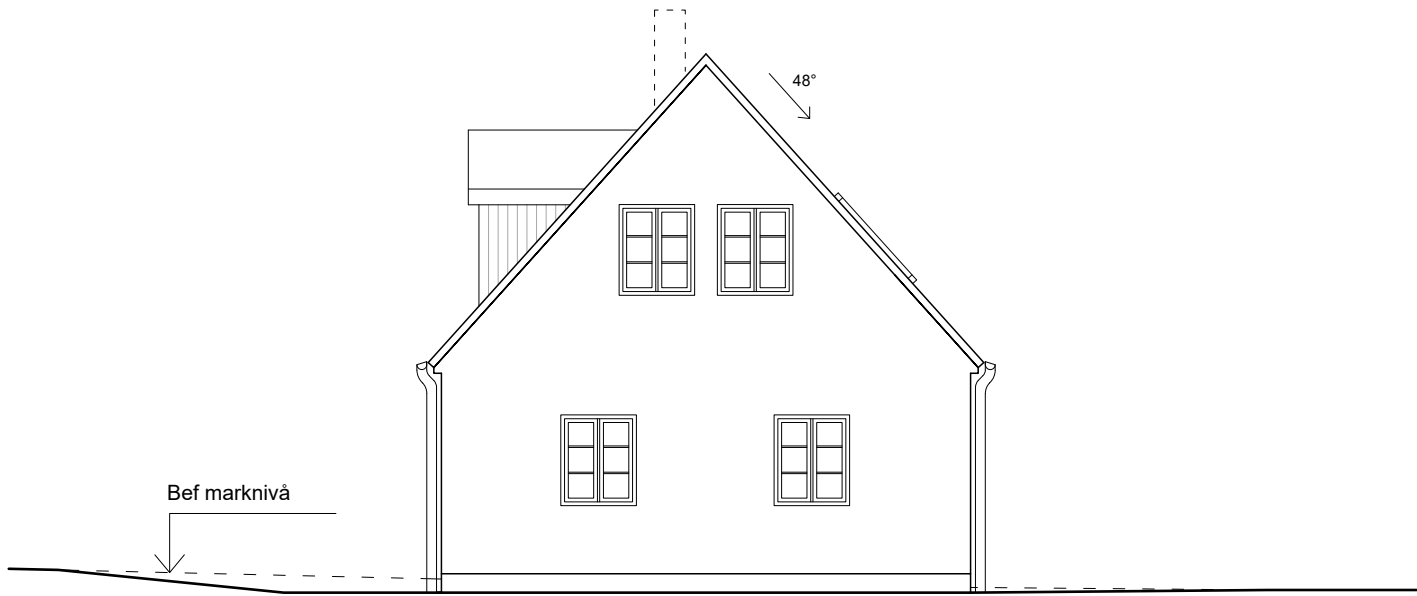

FASAD ÖST

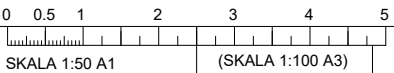


BET	ÄNDRINGEN AVSER			SIGN	DATUM
STUDIO HOLMBERG ARKITEKTUR MATHIAS HOLMBERG tel: 0702 171701 mathias@studioholmberg.se					
BYGGLOV					
STORA BJÄLLERUP 7:15					
A K E V W L					
UPPDRAG NR		RITAD AV		HANDLÄGGARE	
DATUM		JR		MH	
2022.12.08		ANSVARIG			
NYBYGGNATION					
STORA BJÄLLERUP 7:15					
STAFFANSTORPS KOMMUN					
BOSTADSHUS					
FASADER					
SKALA	A1 1:50 A3 1:100	NUMMER			BET
		A-40.3-002			

FÖRKLARINGAR


Alla mått i millimeter

MATERIAL OCH KULÖRER:


Tak: Svart tätskikt, kristallsvart
Fasad: Puts, vit - NCS 0502-Y
Fönster: Alu brunröd - RAL 3011
Ytterdörrar: Brunröd, matchas med fönster
Garageport: Brunröd, matchas med fönster
Takrännor: Svart

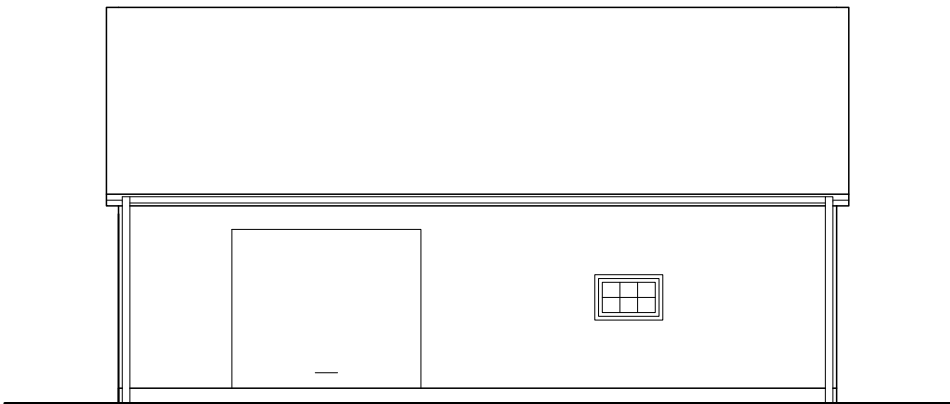


Sektion C-C

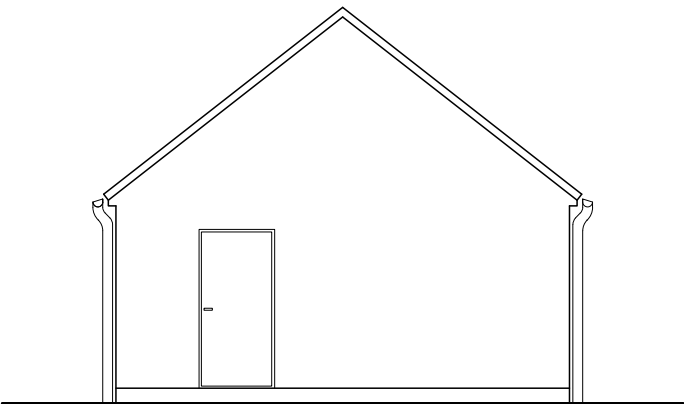



Sektion C-C

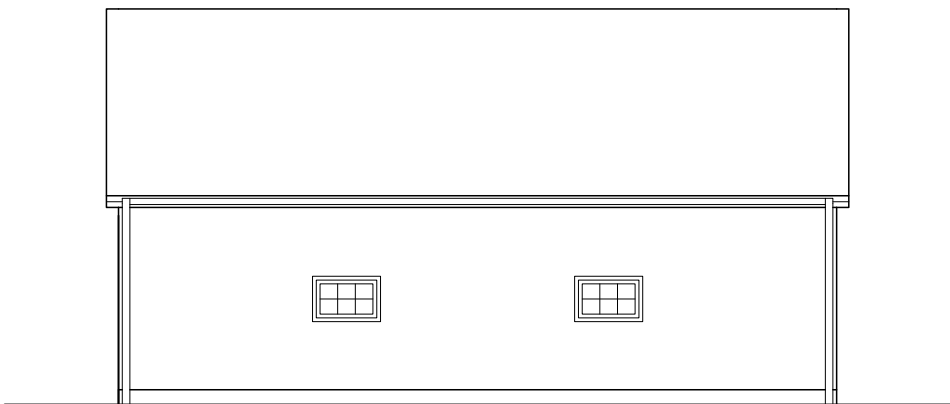


Sektion C-C

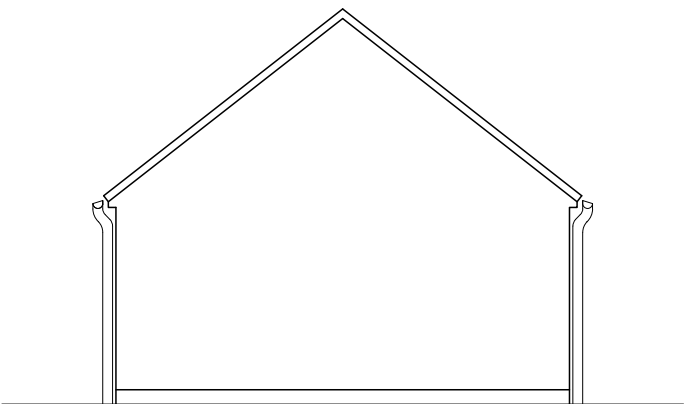

Sektion C-C

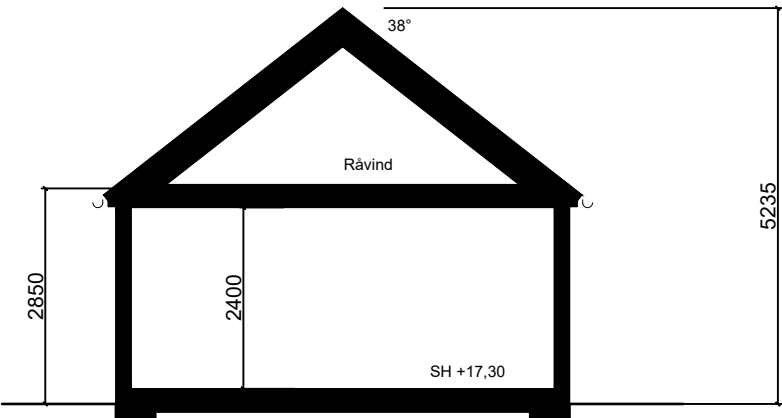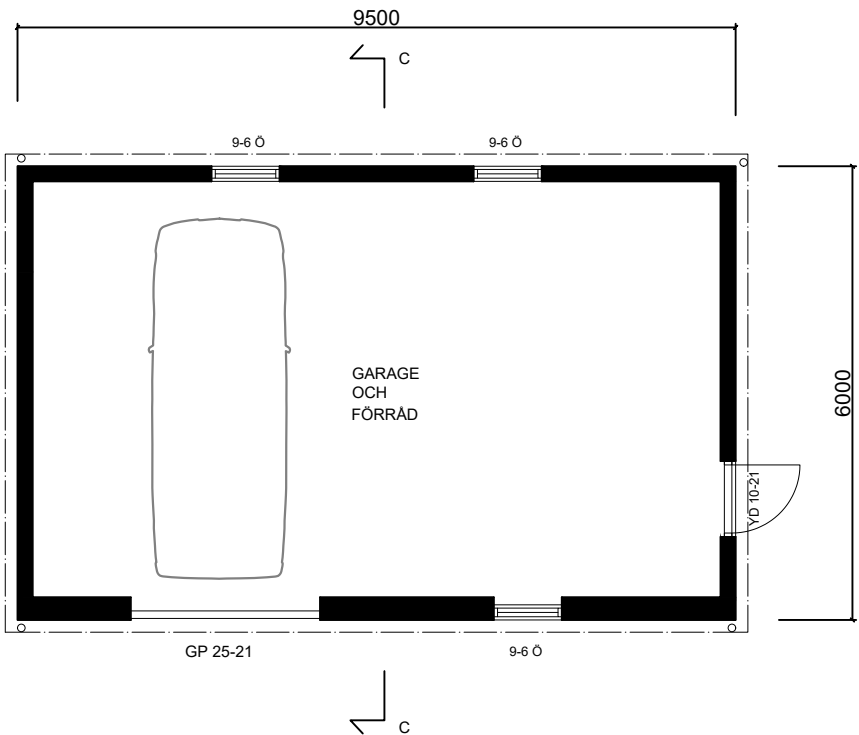

Sektion C-C

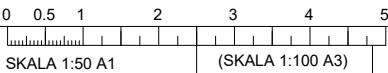

BET	ANDRINGEN AVSER	SIGN	DATUM
STUDIO HOLMBERG			
ARKITEKTUR			
MATHIAS HOLMBERG tel: 0702 171701 mathias@studioholmberg.se			
BYGGLOV			
STORA BJÄLLERUP 7:15			
A			
K			
E			
V			
W			
L			
UPPDRAG NR	RITAD AV	HANDLÄGGARE	
DATUM	JR	ANSVARIG	
2022.12.08		MH	
NYBYGGNATION			
STORA BJÄLLERUP 7:15			
STAFFANSTORPS KOMMUN			
KOMPLEMENTSBYGGNAD GARAGE			
PLAN, FASADER, SEKTIONER			
SKALA	A1 1:50	NUMMER	BET
	A3 1:100	A-40.0-001	