




PLAN  
130m<sup>2</sup> + 34 m<sup>2</sup>(BTA)

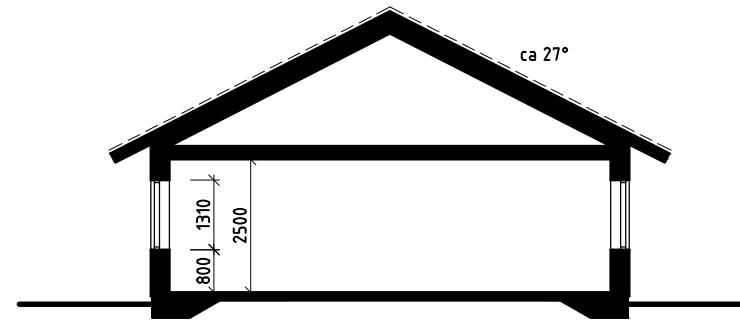


PRINCIPSEKTION

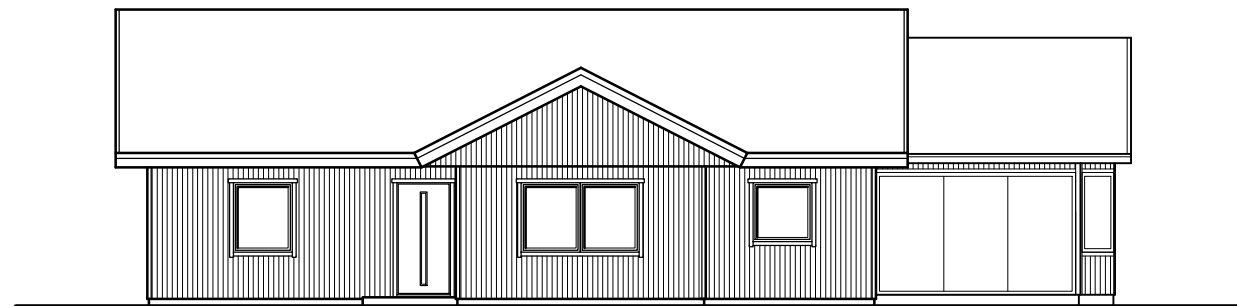


FASAD MOT xxx

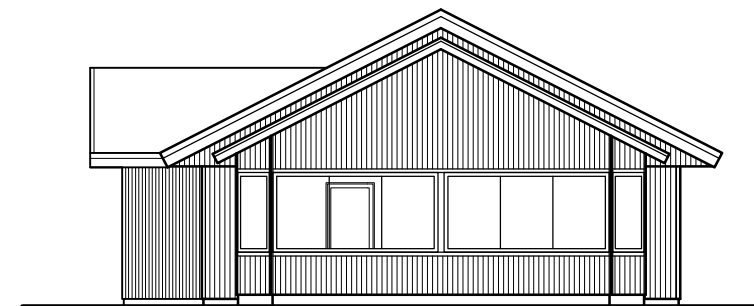

FASAD MOT xxx

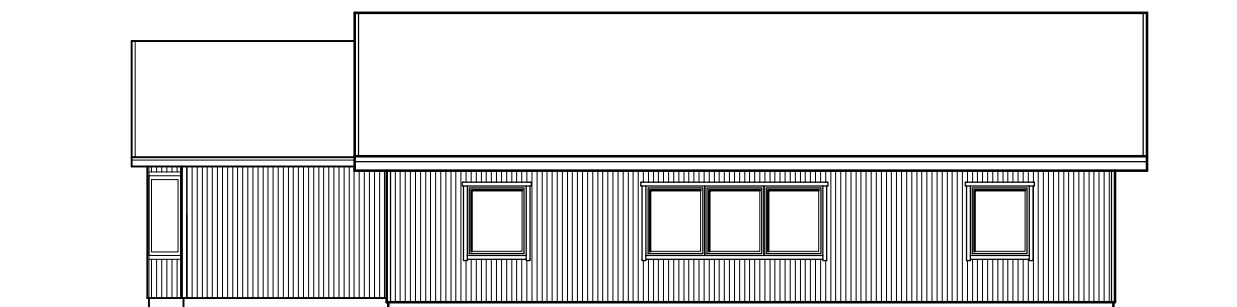


FASAD MOT xxx

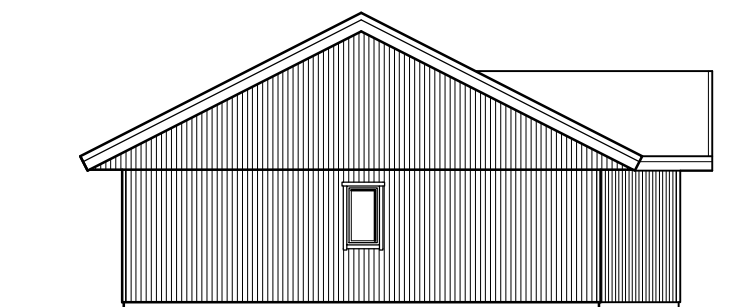

FASAD MOT xxx

BET	ANT	ÄNDRINGEN AVSER	SIGN	DATUM
<b>FÖRHANDSKOPIA 20.04.20</b>				
KRISTINEHAMNS KOMMUN FASTIGHET				
<b>ArkHus</b> Arkitektkontor		Marie Eriksson Kungsgatan 38 681 30 Kristinehamn mobil 070-5934452 marie@arkhus.se		
UPPDRAG NR	RITAD AV	HANDLÄGGARE		
	ME	ME		
DATUM	ANSVARIG			
2020.04.xx				
<b>NYBYGGNAD VILLA</b>				
PLAN, FASADER och SEKTION				
SKALA	NUMMER	I BET		
1:100	A03-51-01			

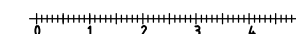

A2 / skala 1:100  
A4 / skala 1:200