




PLAN  
127m<sup>2</sup> (BTA)

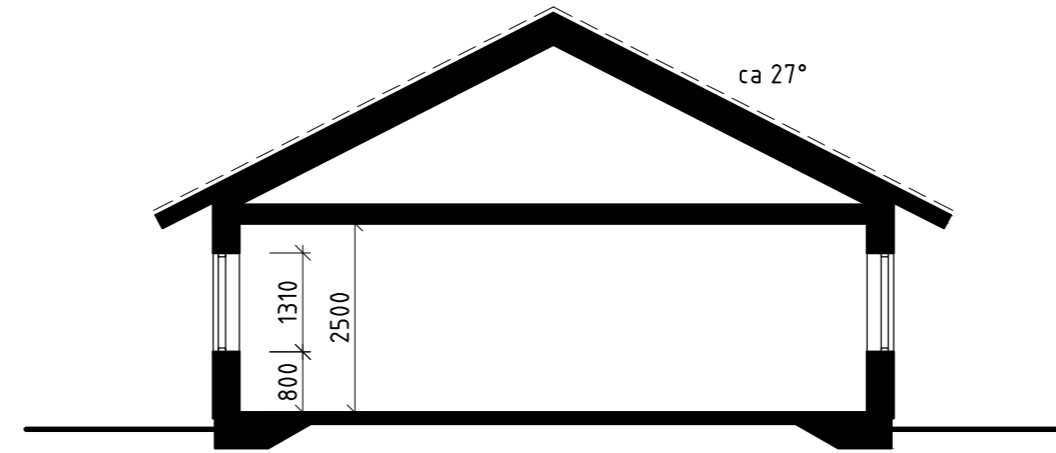


PRINCIPSEKTION

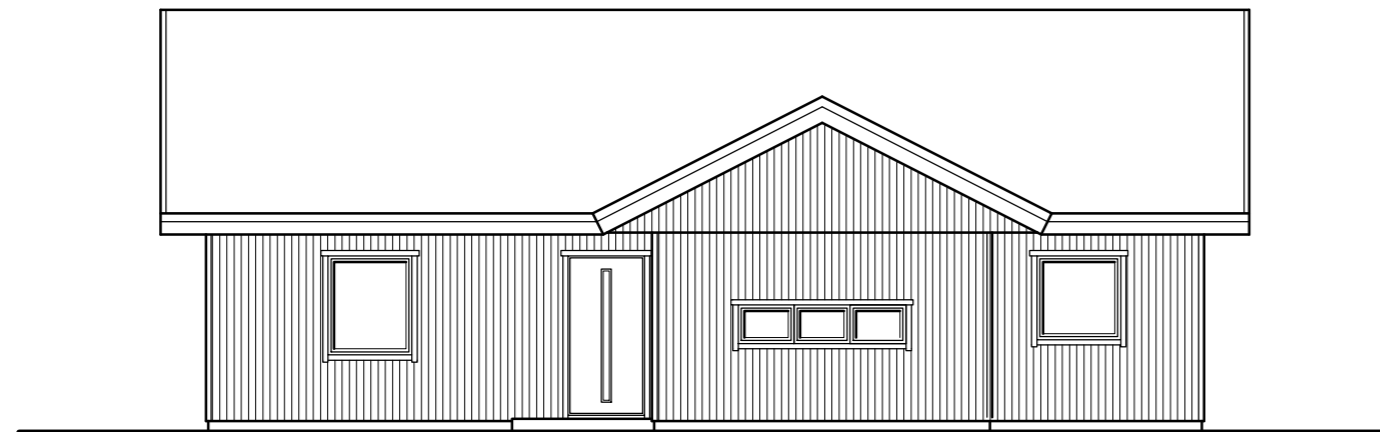


FASAD MOT VÄSTER

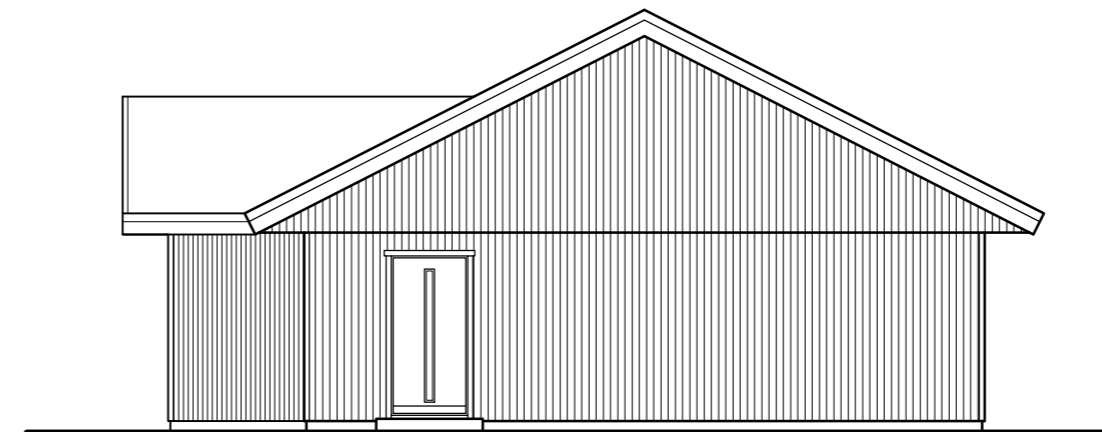

FASAD MOT SÖDER

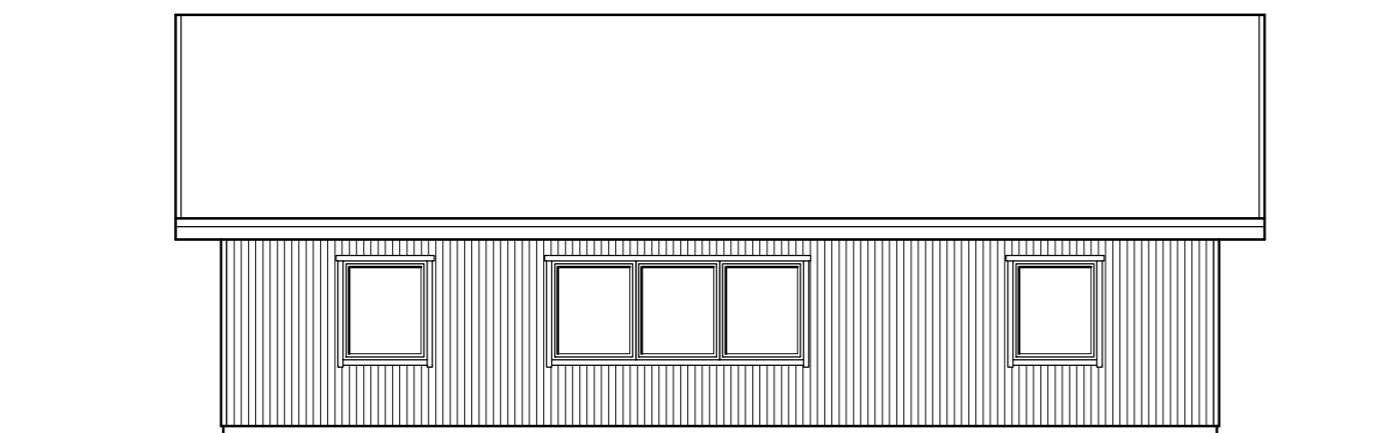


FASAD MOT ÖSTER

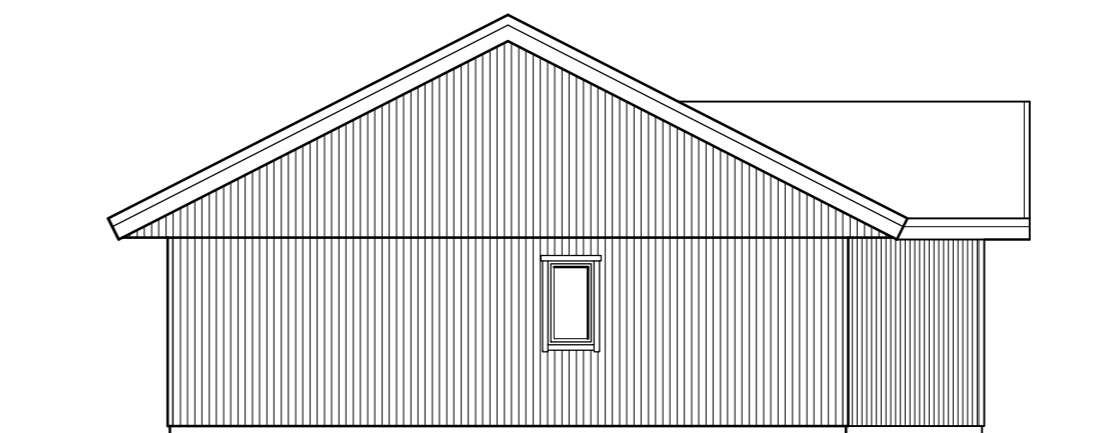

FASAD MOT NORR

BET	ANT	ÄNDRINGEN AVSER	SIGN	DATUM
<b>BYGGLOVSHANDLING</b>				
KRISTINEHAMNS KOMMUN MARIEBERG 1:33				
<b>ArkHus</b> Arkitektkontor		Marie Eriksson Kungsgatan 38 681 30 Kristinehamn mobil 070-5934452 marie@arkhus.se		
UPPDRAG NR	RITAD AV	HANDLÄGGARE		
DATUM	ME	ME		
2019.02.14	ANSVARIG			
<b>NYBYGGNAD VILLA</b>				
PLAN, FASADER och SEKTION				
SKALA	NUMMER	I BET		
1:100	A03-51-01			

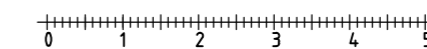

A2 / skala 1:100  
A4 / skala 1:200