




PLAN
127m² + 34 m²(BTA)

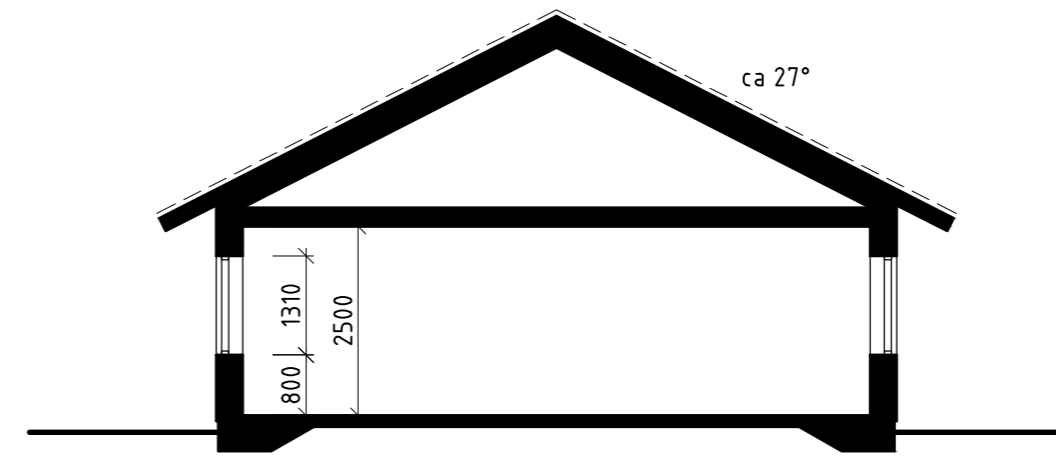


PRINCIPSEKTION

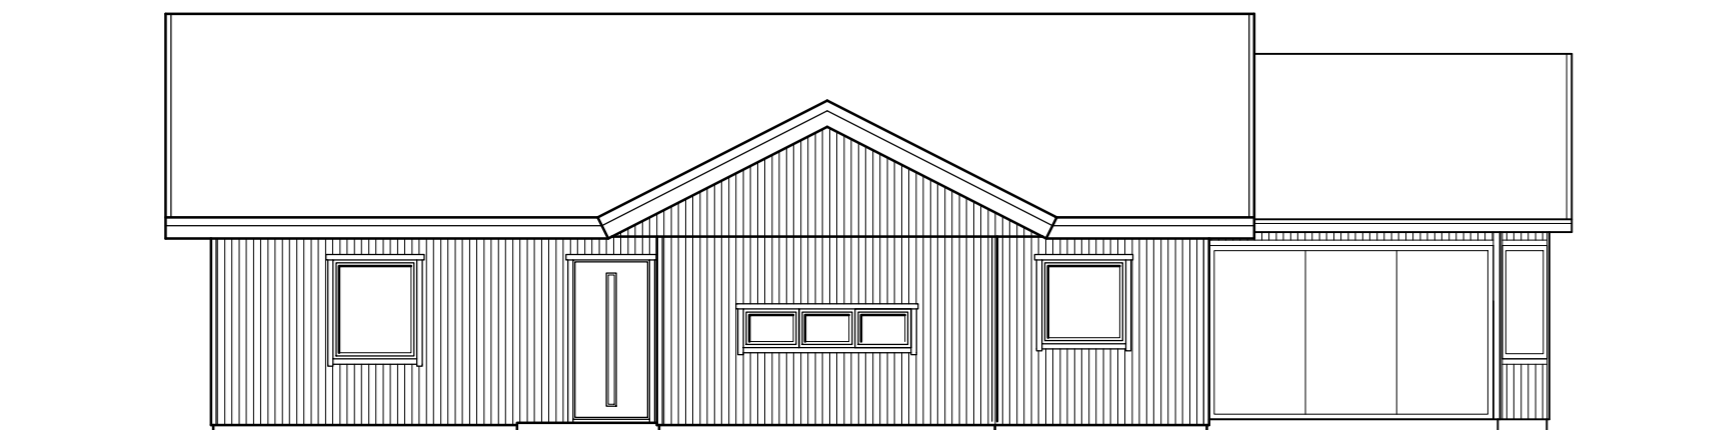


FASAD MOT VÄSTER

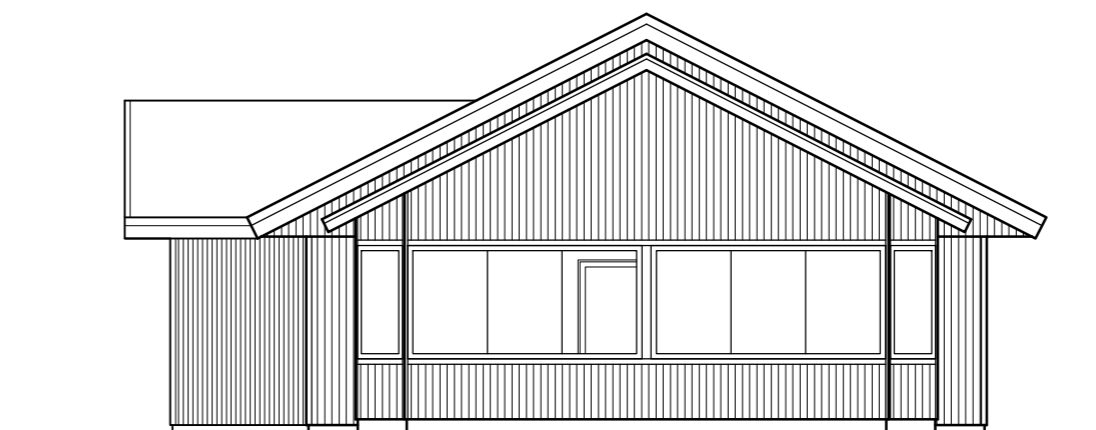

FASAD MOT SÖDER

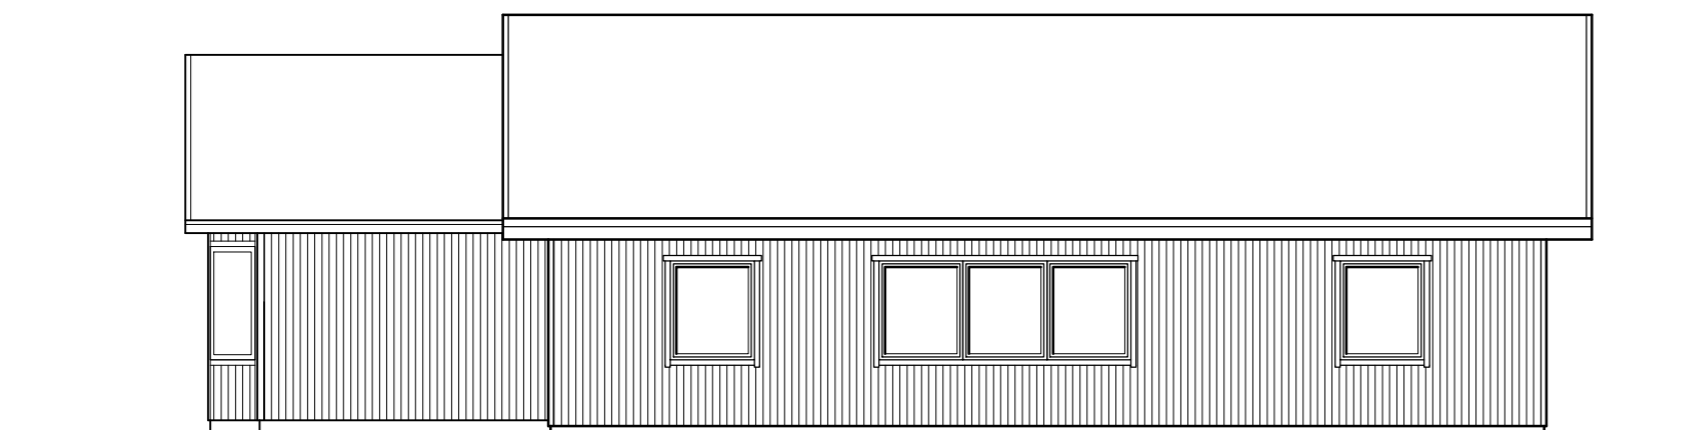

FASAD MOT ÖSTER

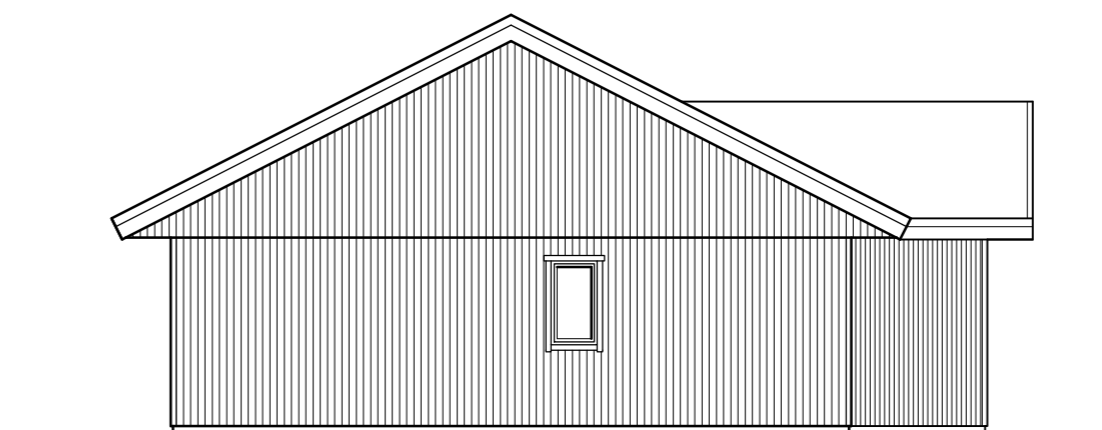

FASAD MOT NORR

BET	ANT	ÄNDRINGEN AVSER	SIGN	DATUM
BYGGLOVSHANDLING				
KRISTINEHAMNS KOMMUN MARIEBERG 1:34				
ArkHus Arkitektkontor		Marie Eriksson Kungsgatan 38 681 30 Kristinehamn mobil 070-5934452 marie@arkhus.se		
UPPDRAG NR	RITAD AV	HANDLÄGGARE		
	ME	ME		
DATUM	ANSVARIG			
2019.08.27				
NYBYGGNAD VILLA				
PLAN, FASADER och SEKTION				
SKALA	NUMMER	I BET		
1:100	A03-51-01			

