


Nybildad fastighet, figur 1 = SKÖNNINGARED 6:40
 Nybildad fastighet, figur 2 = SKÖNNINGARED 6:41
 Nybildad fastighet, figur 3 = SKÖNNINGARED 6:42
 Nybildad fastighet, figur 4 = SKÖNNINGARED 6:43
 Nya gränser: 122239-122240-122241-122250, 122249-122242-122243-122248, 122243-122244-122247, 122244-122245-122246.

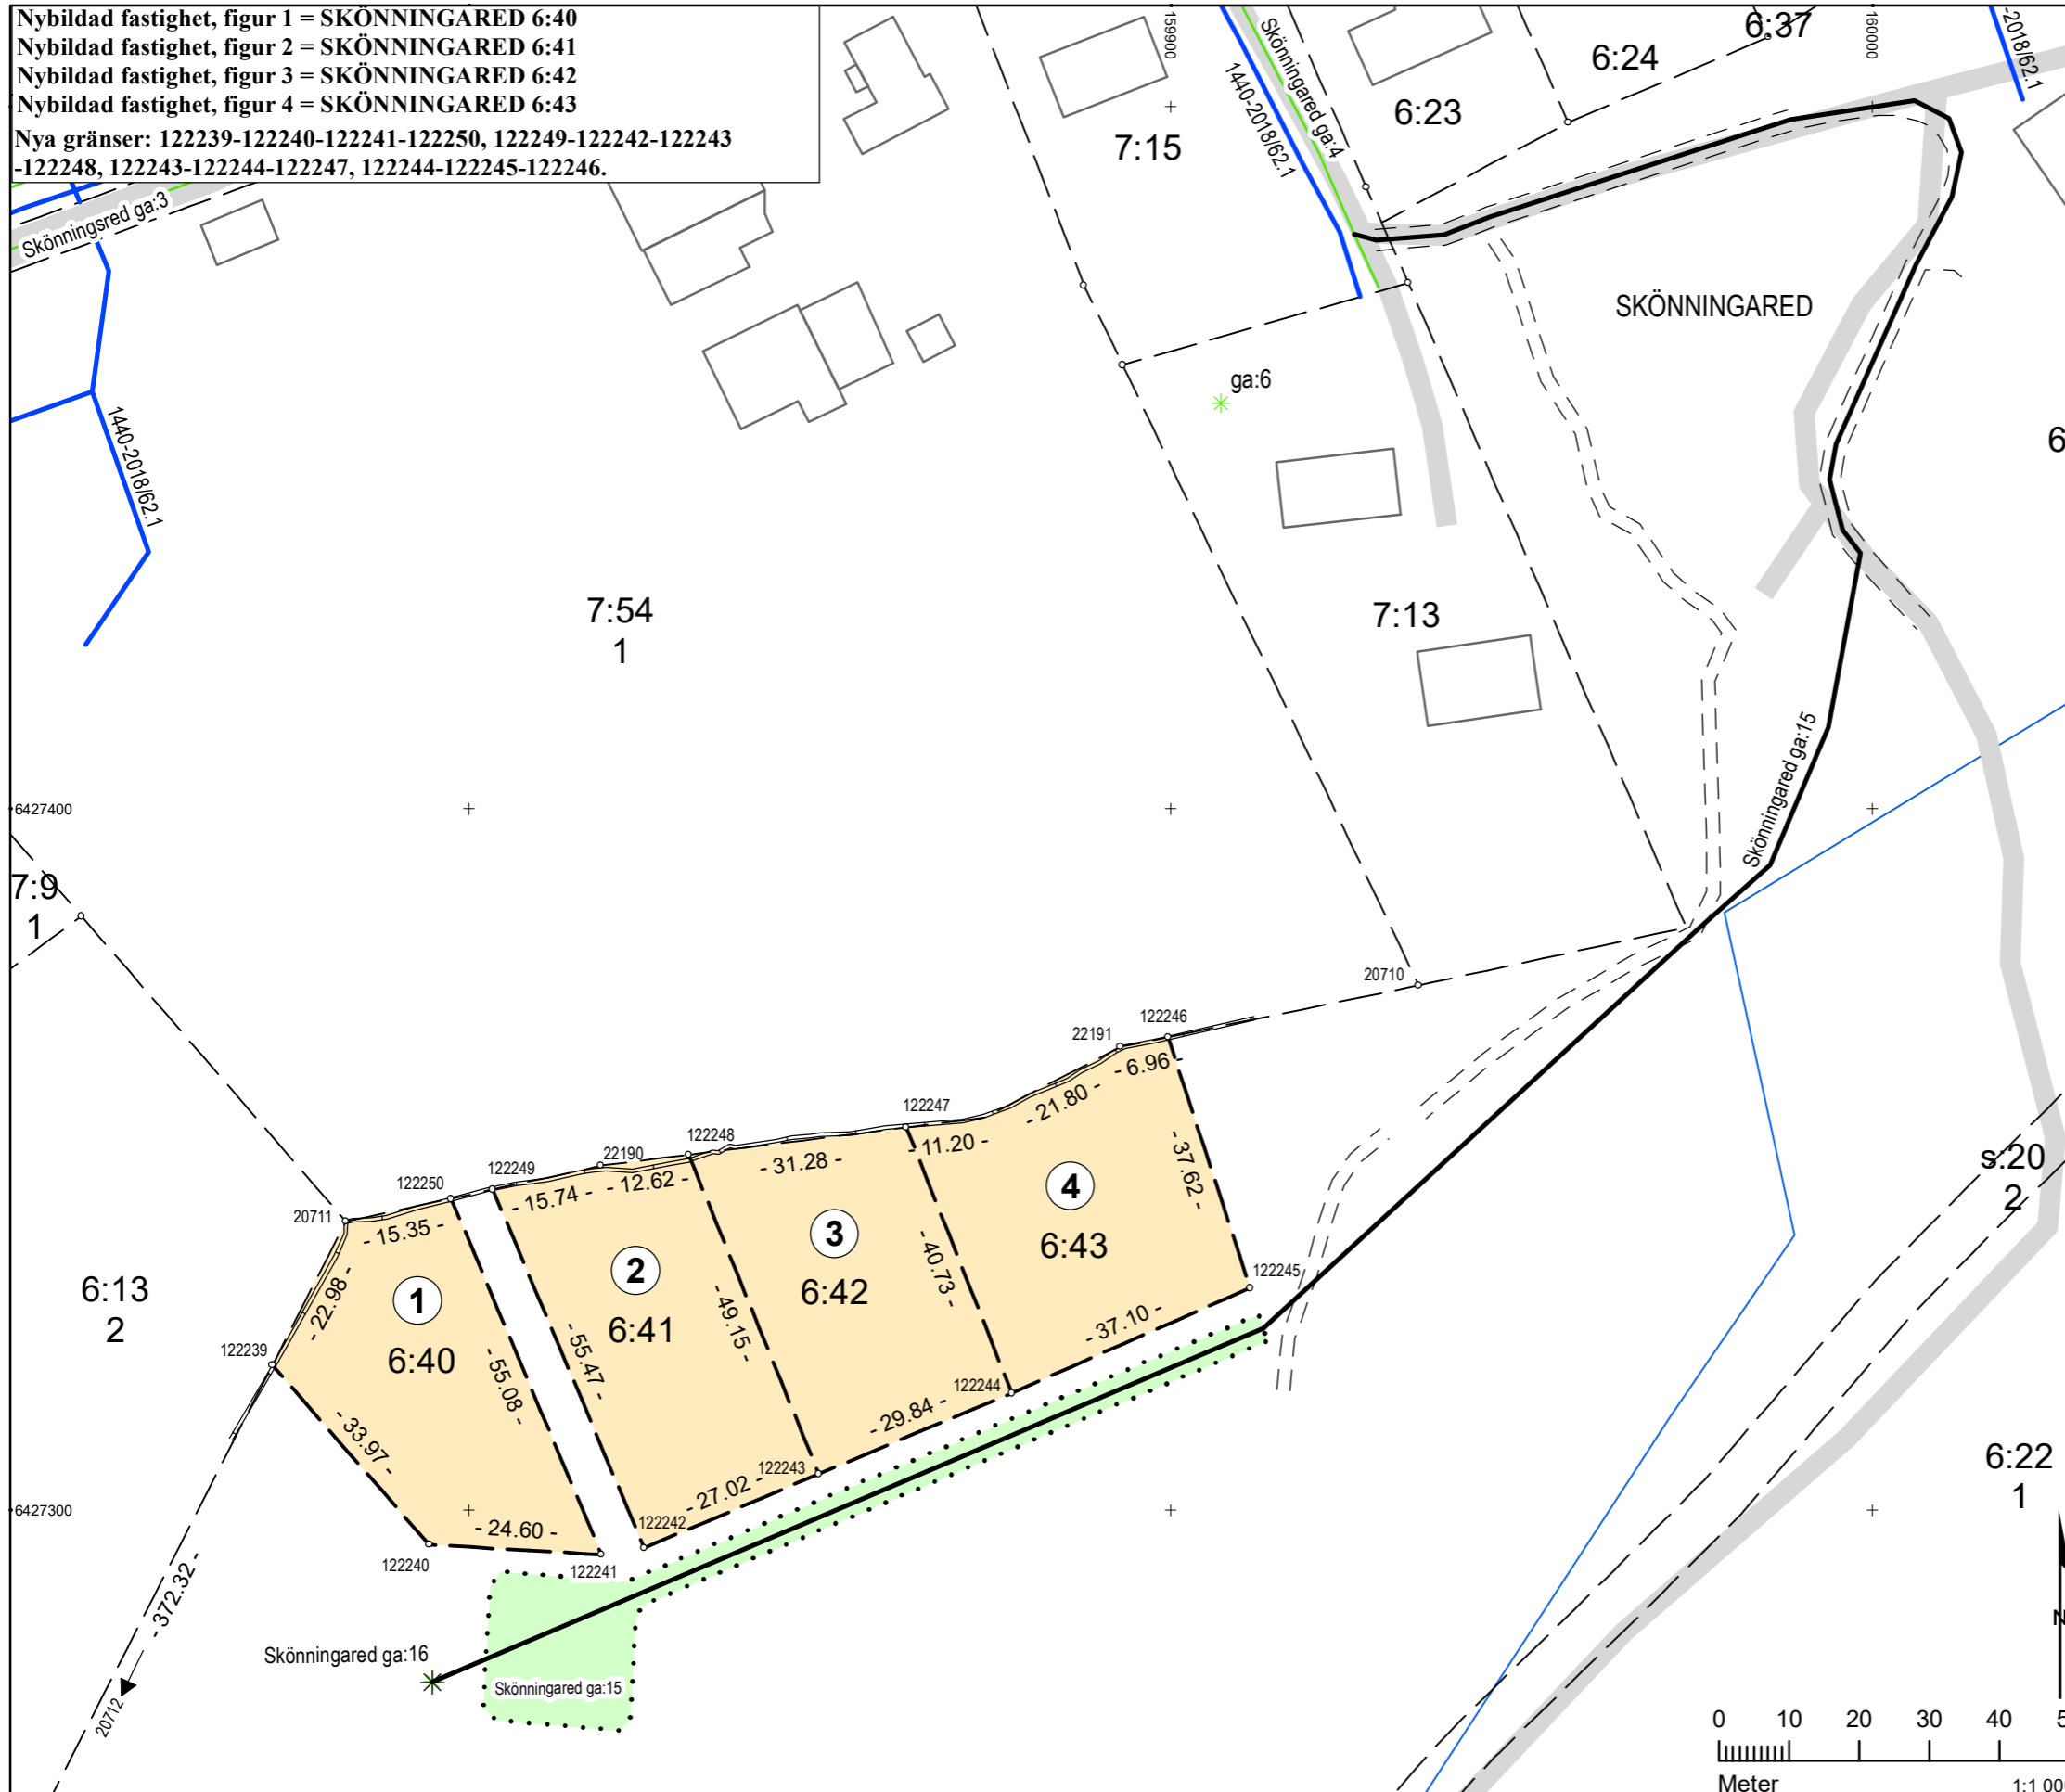

Teckenförklaring

- 1 Figur
- BERGA Trakt
- Byggnad
- - - Fastighetsgräns
- - - Fastighetsgräns, blivande
- 1:2, 1:2 Fastighetsbeteckning
- o Gränspunkt
- * Gemensamhetsanläggning (ga)
- * Gemensamhetsanläggning (ga), blivande
- Ledningsrätt
- Gemensamhetsanläggning (ga), blivande
- Gemensamhetsanläggning (ga)
- Stenmur, mittlinje
- - - Inmätt väggkant
- Bilväg
- Vattendrag
- Gemensamhetsanläggning (ga), blivande

Beskrivning, se aktbilaga BE1.
 Förrättningskartan innehåller detaljer med olika kvalitet.
 Rättigheter och samfälligheter kan vara ofullständigt redovisade utanför avstyckat område
 För det tekniska innehållet och kartarbetet svarar Ove Byström

Teknisk beskrivning

Koordinatlista

Pkt	Norr	Öst	Markering
20710	6 427 374,76	159 935,36	Dubb i betonggiutning
20711	6 427 341,08	159 782,52	Råsten
20712	6 426 989,31	159 602,18	Råsten
22190	6 427 349,05	159 818,83	Råsten
22191	6 427 365,98	159 892,83	Dubb i sten
122239	6 427 320,63	159 772,04	Rör i mark, ny
122240	6 427 295,03	159 794,37	Rör i mark, ny
122241	6 427 293,63	159 818,93	Rör i mark, ny
122242	6 427 294,57	159 825,02	Rör i mark, ny
122243	6 427 305,12	159 849,90	Rör i mark, ny
122244	6 427 316,67	159 877,41	Rör i mark, ny
122245	6 427 331,64	159 911,36	Rör i mark, ny
122246	6 427 367,39	159 899,65	Rör i sten, ny
122247	6 427 354,52	159 862,38	Rör i berg, ny
122248	6 427 350,63	159 831,35	Rör i mark, ny
122249	6 427 345,68	159 803,45	Rör i sten, ny
122250	6 427 344,37	159 797,51	Rör i mark, ny

Koordinatkvalitet: Inre 0,05m yttre 0,05m
 Koordinatsystem: SWEREF 99 12 00
 Framställd genom: Nymätning
 Mätmetod: Satellitmätning NRTK-tjänst

Förrättningskarta Aktbilaga KA1
 Ärendenummer: O23584
 Upprättad år: 2023 Orig.format: A3L
 Avstyckning, anläggningsåtgärd och anslutning till befintlig gemensamhetsanläggning berörande Skönningsared 6:22, m.fl.
 Kommun: Ale
 Län: Västra Götaland

Isabelle Haag
 Förrättningslantmätare