


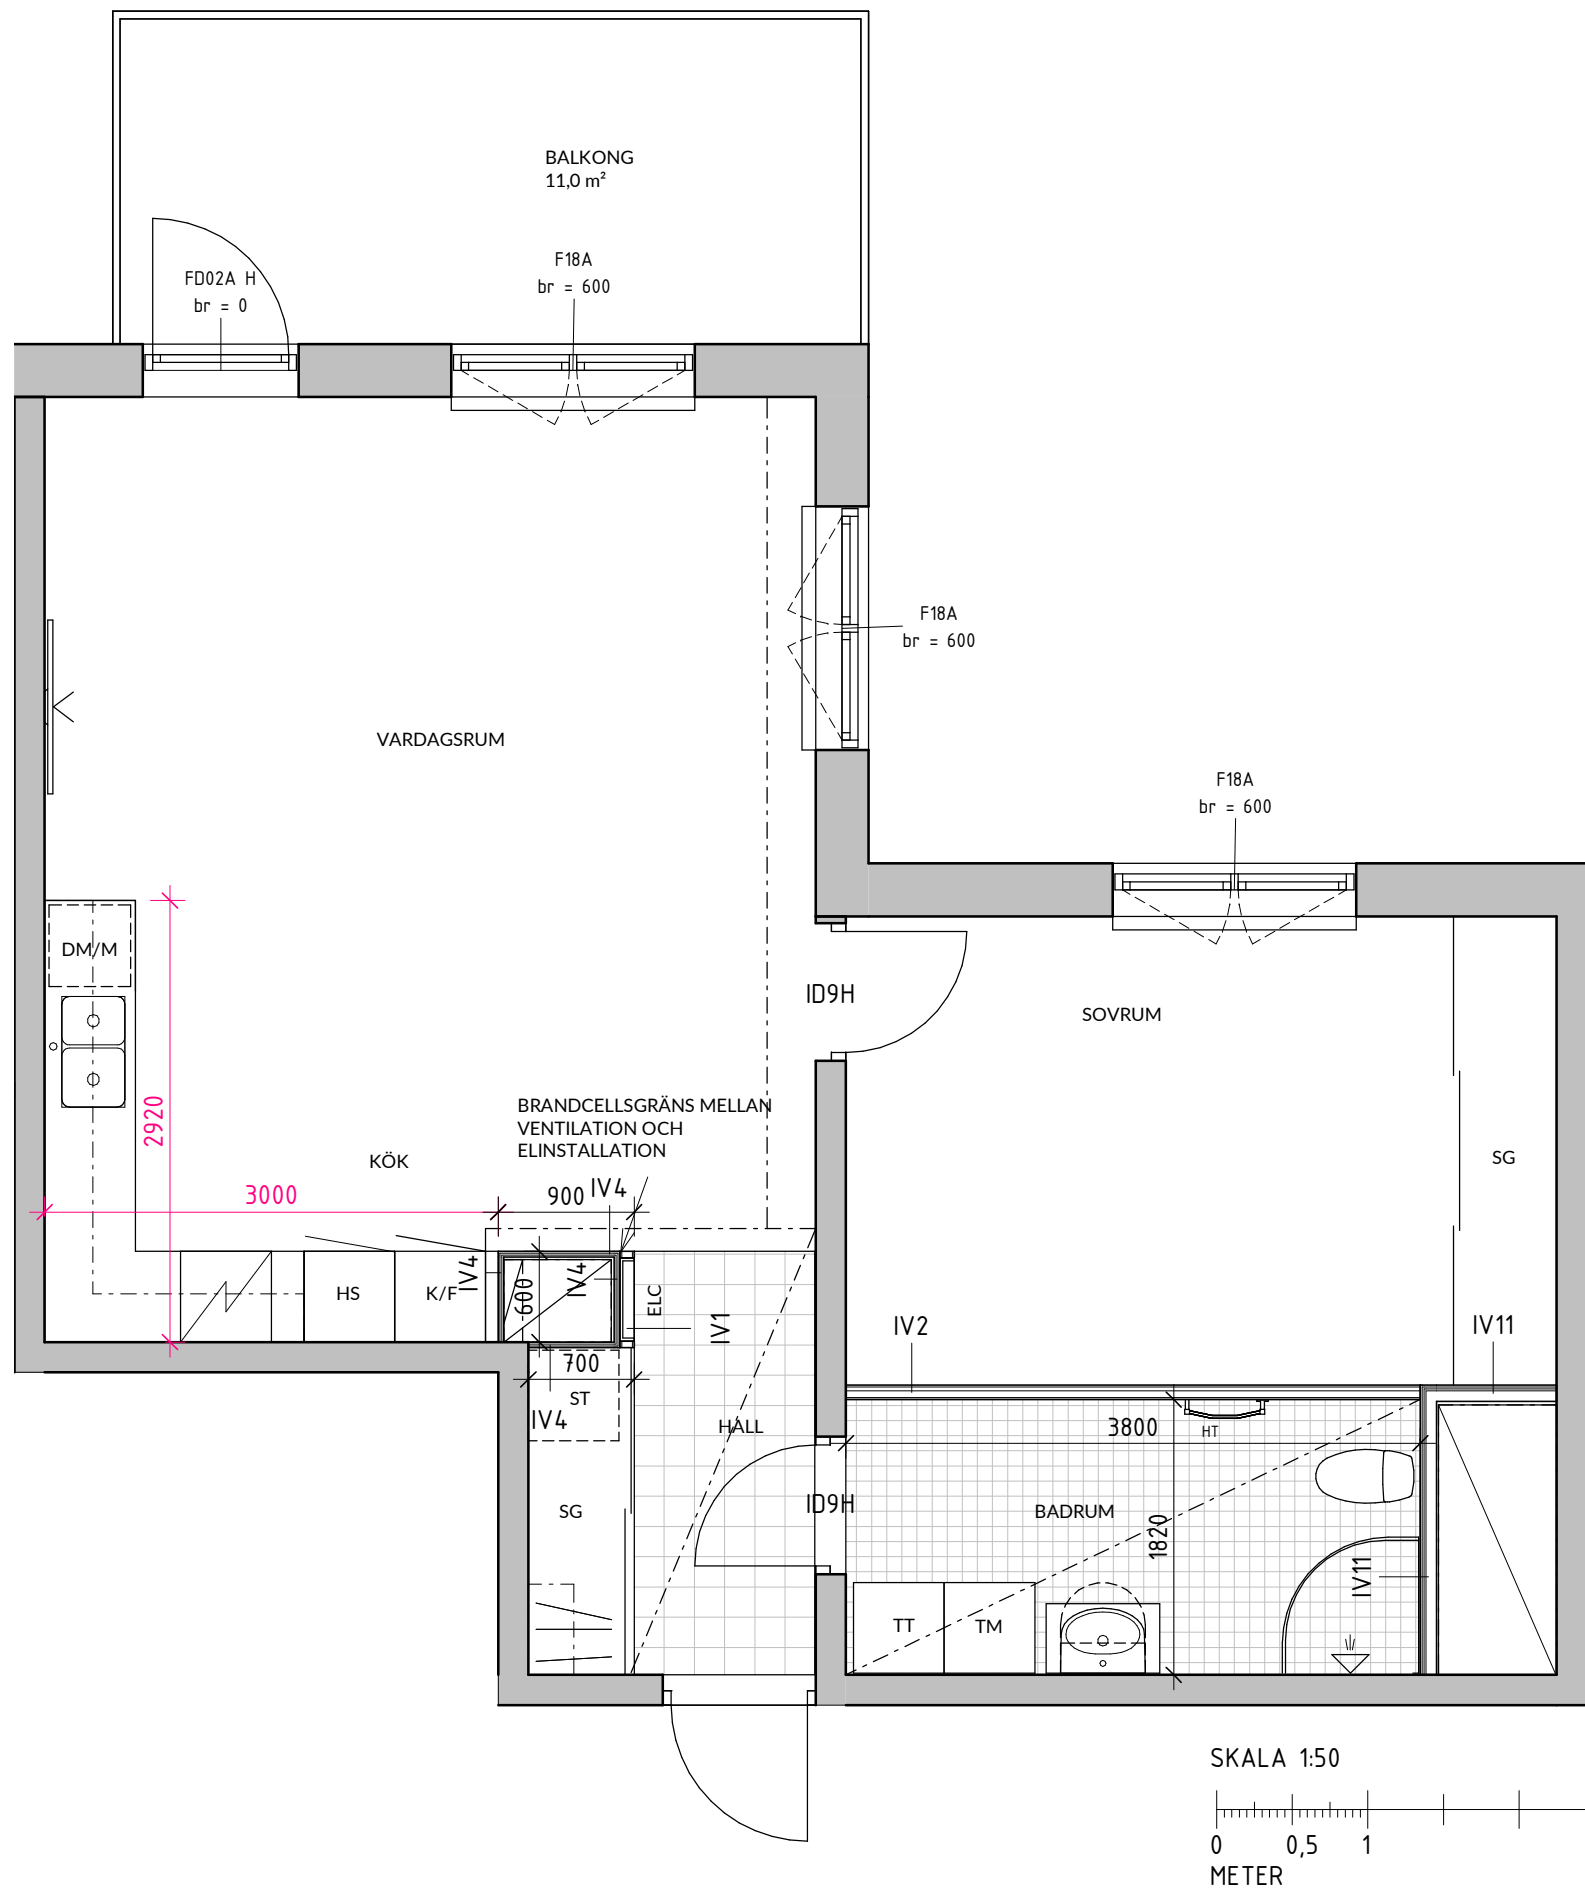

FÖRKLARINGAR

MÅTT I MILLIMETER, OM INGET ANNAT ANGES.
A-HANDLINGAR VISAR UTFORMNINGSPRINCIPER OCH NOMINELLA
MÅTT. INRINGADE MÅTT ÄR ÖVERORDNADE ANDRA MÅTT.

ROSA MÅTT AVSER KÖKSMÅTT

KAKEL EJ INKLUDERAD I MÅTTSÄTTNING AV WC/BADRUM. I
MÅTTSÄTTNING AV SCHAKT (RÖDA) ANGES UTVÄNDIGA MÅTT
OM INGET ANNAT ANGES.

TECKENFÖRKLARINGAR:

- EI 60
- UNDERTAK
- INKLÄDNAD
- 1900 mm TAKHÖJD

- DM DISKMASKIN
- ELC EL-CENTRAL
- F FRYS
- G GARDEROB
- HS HÖGSKÅP
- HT HANDDUKSTORK
- ID INNERDÖRR
- ID(I) INNERDÖRR LÄGRE
- IV INNERVÄGG
- K KYL
- K/F KOMBINERAD KYL & FRYS
- KLK KLÄDKAMMARE
- KM KOMBIMASKIN
- L LINNESKÅP
- M MICRO
- SG SKJUTGARDEROB
- ST STÄDSKÅP
- TM TVÄTTMASKIN
- TT TORKTUMLARE
- UGN/M UGN & MICRO I HÖGSKÅP
- VK VINKYL
- VS VÄGGHÄNGT SKÅP

C	ETAPP 2 JUSETRINGAR	2021-10-11	AC
B	ETAPP 2 JUSTERINGAR	2021-09-30	AC
A	ETAPP 2 JUSTERING	2021-09-13	AC
BET	ÄNDRINGEN AVSER	DATUM	SIGN

GRANSKNINGSHANDLING

ÖSBY GUSTAVSBERG

ÖSBY 1:80 mfl
NYBYGGNAD FLERBOSTADSHUS
LGH D-1403-443 MÅTTSATT



GODKÄNNES

DATUM
2022-01-20

SKALA
1:50

NUMMER
A-40-1-41403

BET
C