




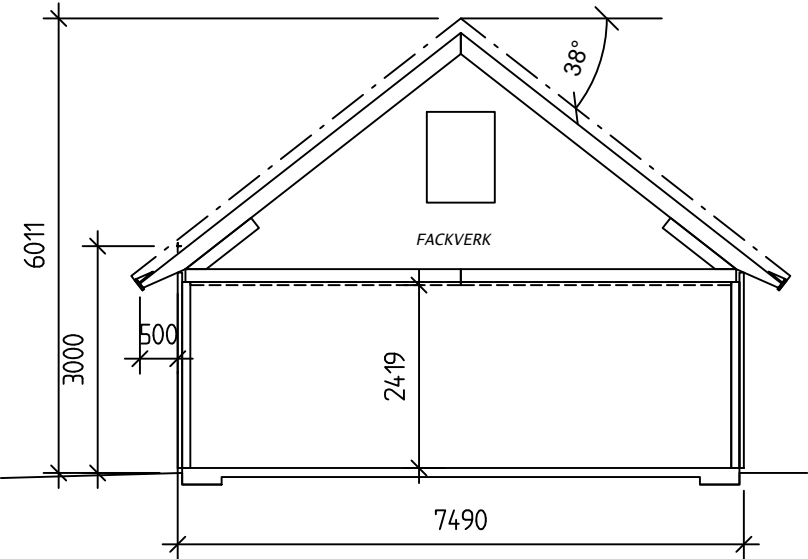


SEKTION GARAGE/FÖRRÅD

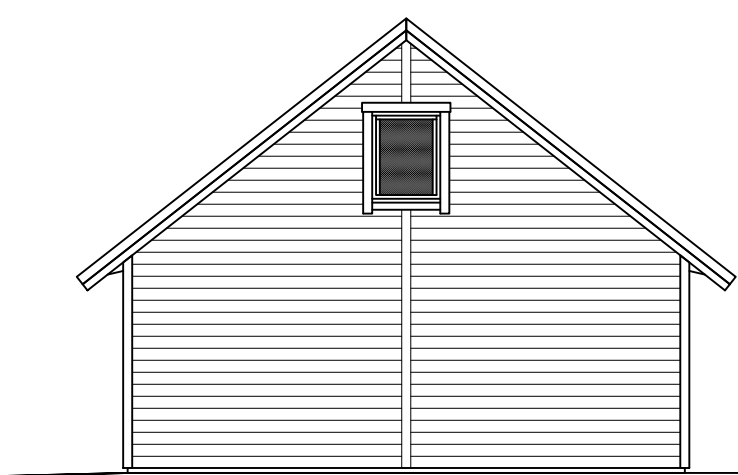


FASAD MOT NORR

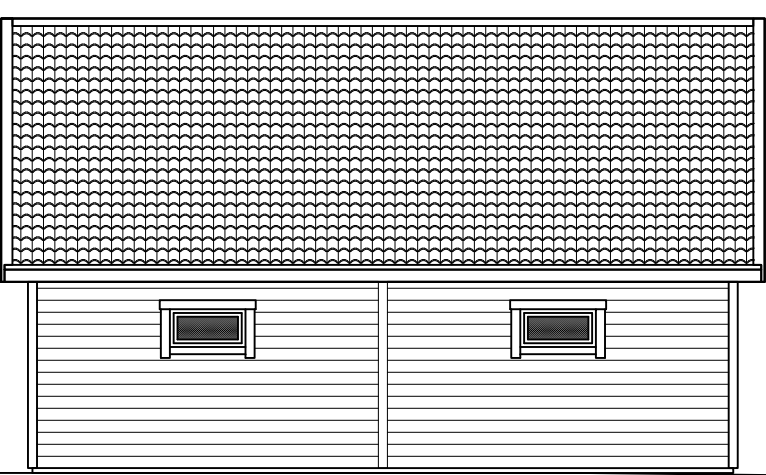


FASAD MOT ÖSTER

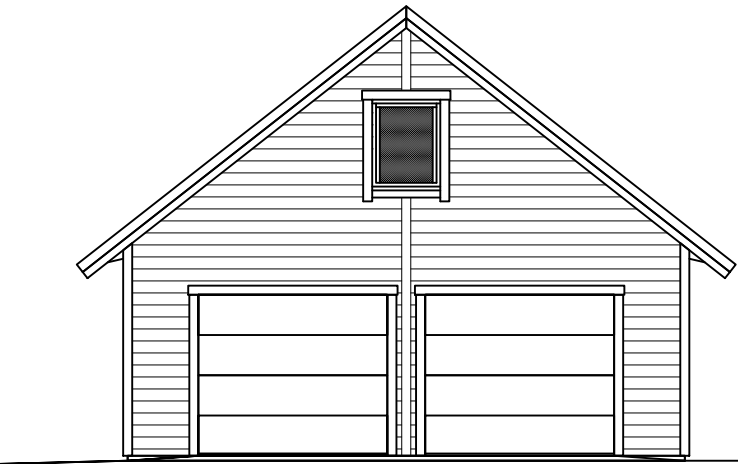

FASAD MOT SÖDER

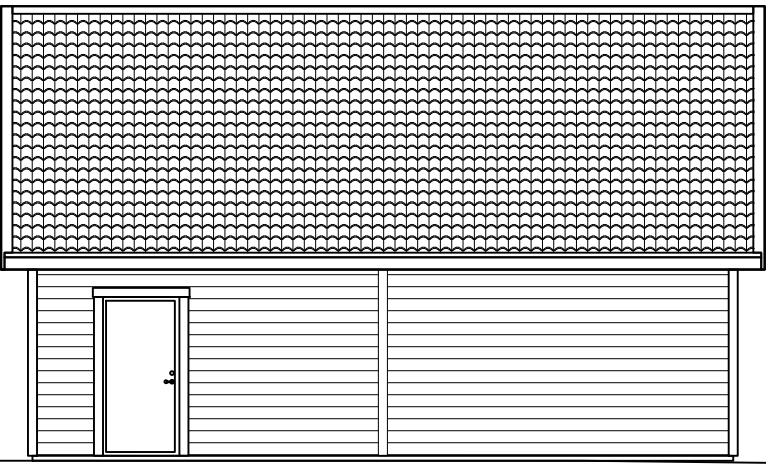

FASAD MOT VÄSTER

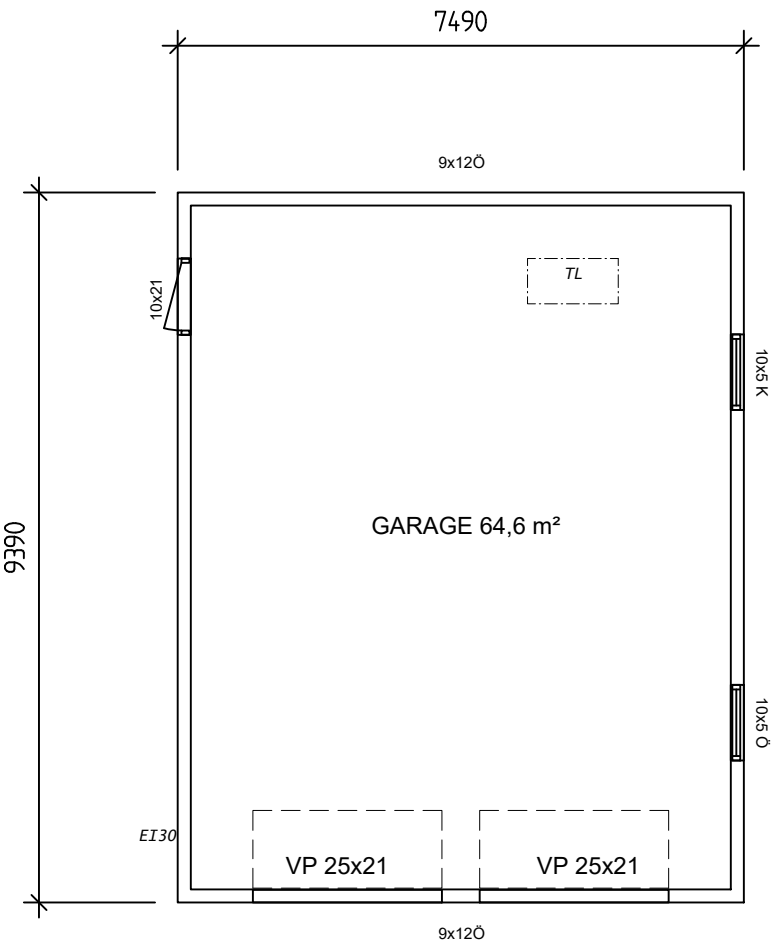

GARAGE 64,6 m²

VP 25x21


VP 25x21

9x12Ö

Garage ingår ej i lev. från MEAB

PLAN

BYGGAREA: 70,3 m²

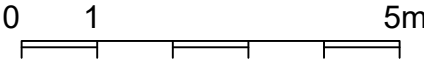

K = FAST FÖNSTER
Ö = ÖPPNINGSBART FÖNSTER
R = RÄGLAS

- > RELATIONSITNING
- > ARBETSITNING
- > FÖRFRÅGNINGSUNDERLAG
- ▶ BYGGLOVSRITNING
- > FÖRHANDSKOPIA

MJÖBÄCKS®
VILLAN
Mjöbäcks Entreprenad AB www.mjobacks.se
512 65 MJÖBÄCK
Tel. 0325-61 81 00 Fax. 0325-61 81 80

Denna ritning är vår egendom. Obehörigt utnyttjande beivras enligt lag.		
RITAD AV KJ	KONSTRUERAD AV	GRANSKAD AV
MJÖBÄCK 210618		

BET	ANT	ÄNDRINGEN AVSER	SIGN	DATUM
Floda 20:353 Lerums kommun				
BYGGHERRE Alexandra Plan				
PLAN / SEKTION / FASADER				
FC GARAGE 2.0 CLASSIC RTV				
SKALA 1:100				
ARBETSNUMMER 8255		RITINGSNUMMER H03		ÄNDR BET