

Nybyggnadskarta

Skurups kommun

Fastighetsinformation

Fastighetsbeteckning: Slätteröd 1:39
 Gatuadress: Slätteröd 139
 Areal på fastigheten: 2363 Kvm
 Registerområde:

Planer och Bestämmelser

Detaljplan: Utanför detaljplanelagt område
 Laga kraft:
 Beteckningsstandard: HMK-KaD
 Planbeteckningar:

Ledningsuppgifter

Ledningstyp	Diameter	Beteckning
Vatten	PE 32	
Spillvatten	PP 110	
Dagvatten	PP 160	

OBS: Kontakta vattenverket i Skurups kommun om VA-ledningar eller anslutningspunkter saknas i kartan.

Mått och koordinatsystem

+ 0,0 Markhöjd
 ± 0,0 Gathöjd vid tomtgräns
 + 0,0 Fastställd höjd
 - 0,0 - Avstånd enligt fastighetsregistret
 (- 0,0 -) Avstånd mellan återfunna gränsrör

Koordinatsystem plan: SWEREF 99 13 30
 Koordinatsystem höjd: RH 2000
 Skala: 1:500
 Kartstorlek: A3



Kartansvar

Fastighets- och registeruppgifter är hämtade från lantmäteriets register och kartprodukter. Gränsredovisningen har inte rättsverkan, jämför mot beslut i lantmäterihandlingar. Primärkarta samt uppgifter om detaljplan, adress samt vatten & avlopp är hämtade från Skurups Kommun.

Stora Torggatan 4, 274 80 SKURUP

Kartan upprättad av: MS

Datum: 2022-02-17

SLÄTTERÖD 1:36

SLÄTTERÖD 1:37

TERÖD 1:38

SLÄTTERÖD 1:39

Förklaring

Alla mått i millimeter om inget annat anges.

Plushöjder i meter

+00.00 = Ny plushöjd


+00.00 = Plushöjd som bibehålls

MH = Markhöjd


FG = Färdig golvhöjd

P = Parkering

 = Entré

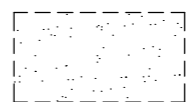
 = Yta som hårdgöres m. gårdsgrus eller likvärdigt

 = Stänt

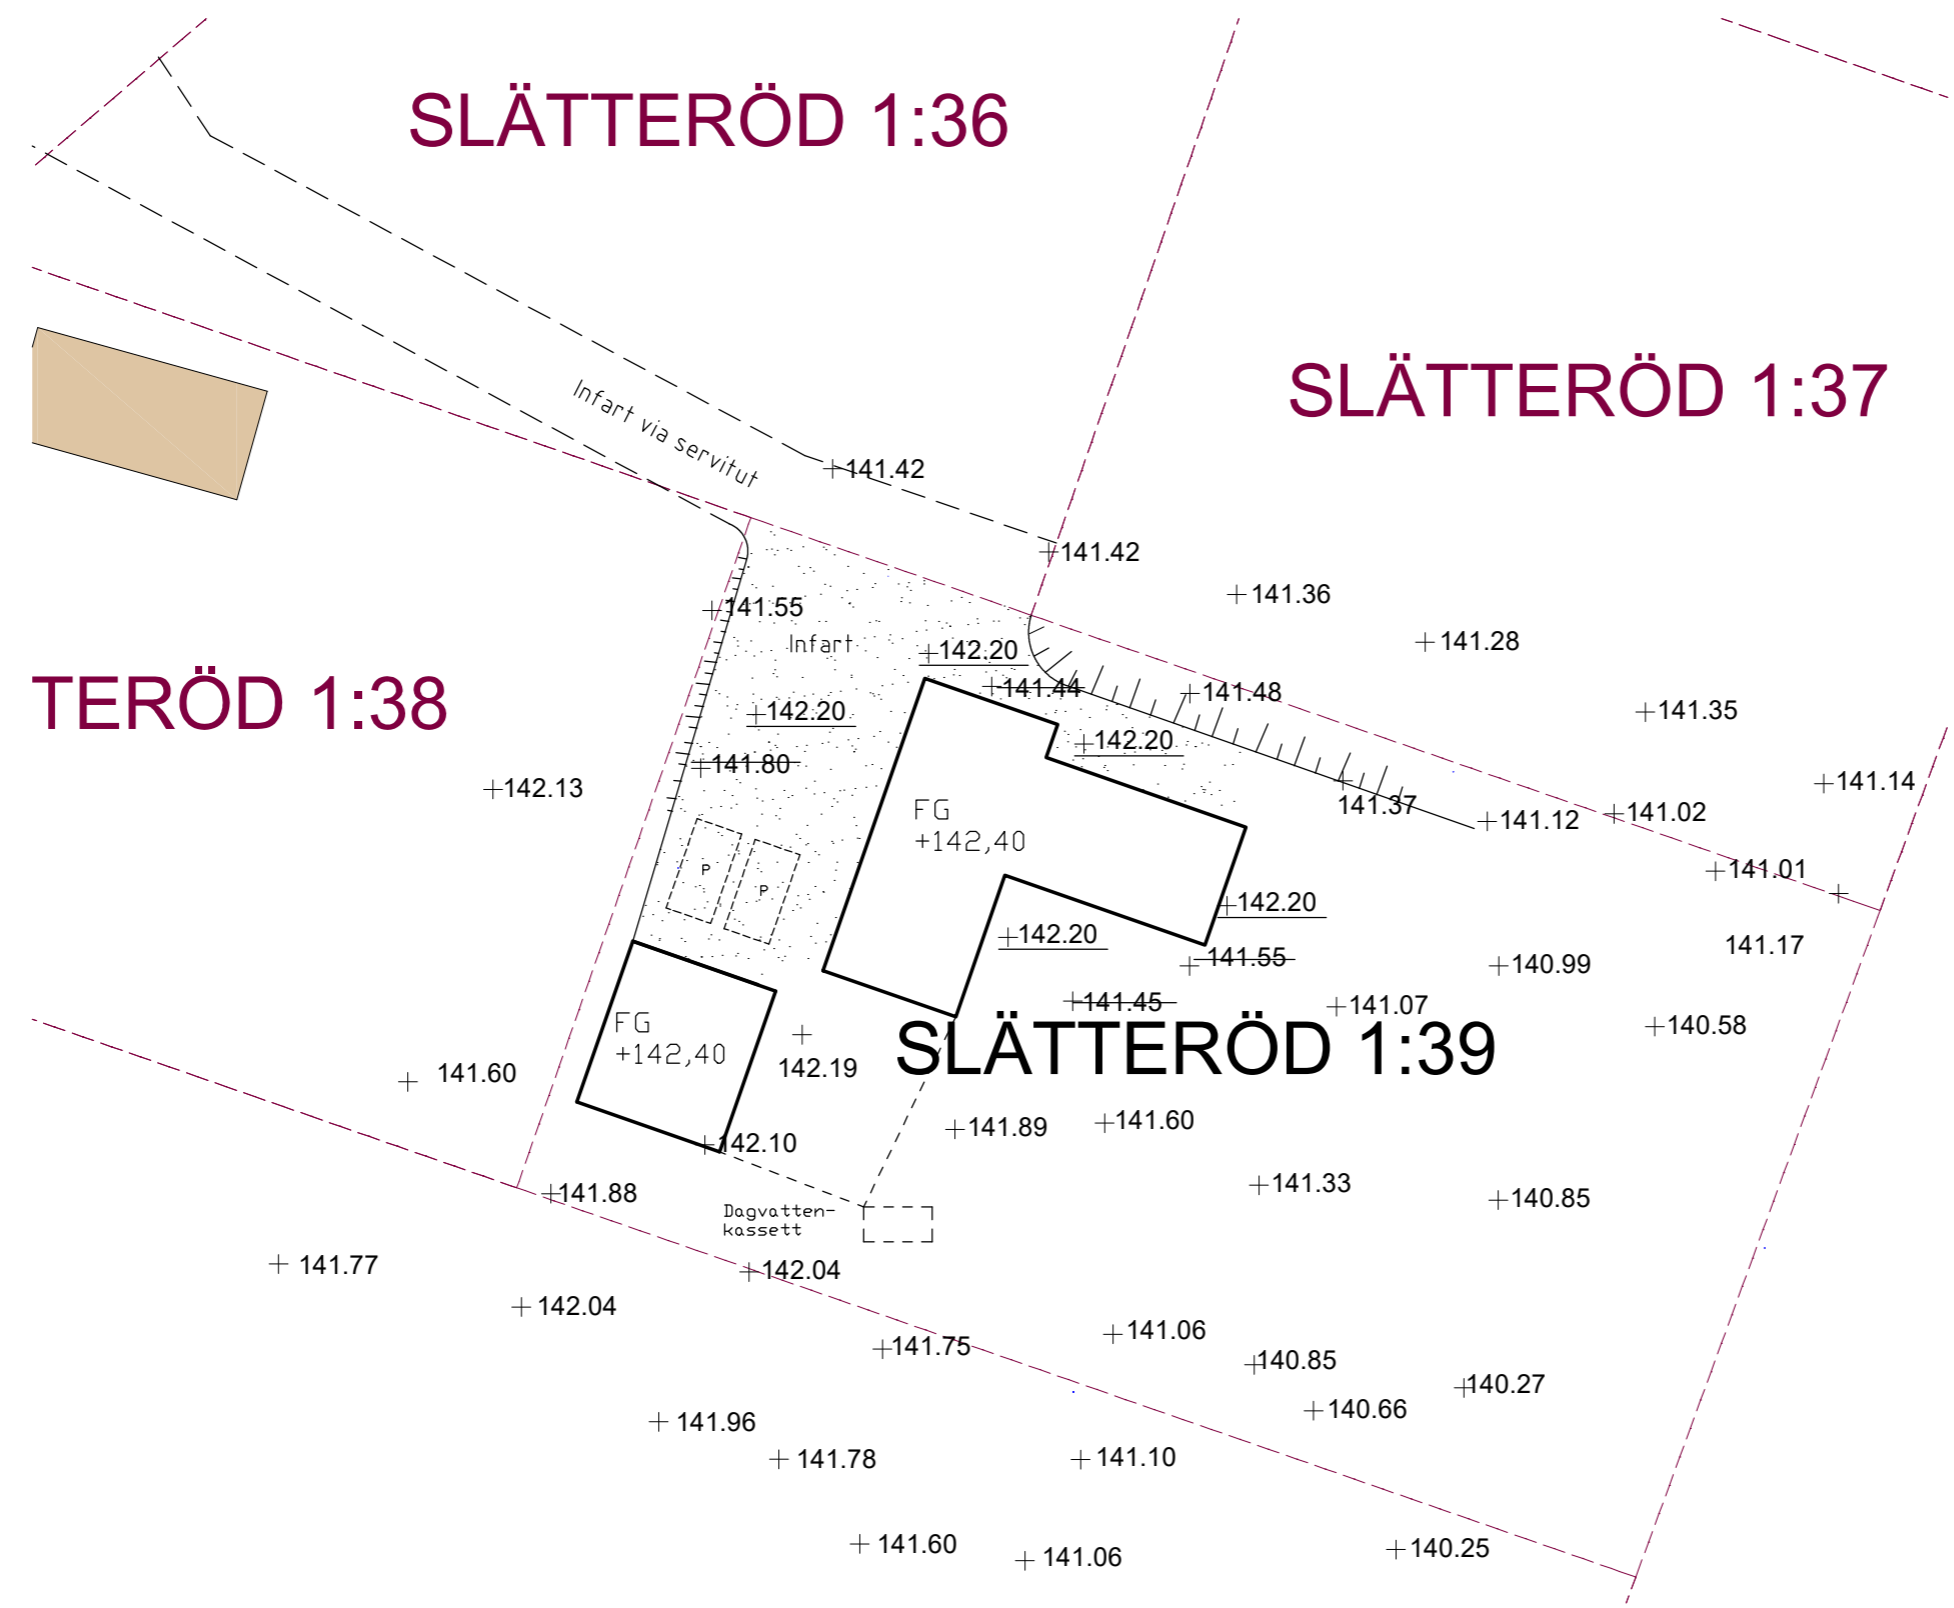

BET	ÄNDRINGEN AVSER	DATUM	SIGN
BYGGLOVSHANDLING			
Villa Wugk Tofält Nybyggnad av enbostadshus och komplementbyggnad SLÄTTERÖD 1:39 Skurups kommun			
Byggherre Sofia Wugk & William Tofält sofiawugk@hotmail.com			
MBAS i Sverige AB www.mbas.se Verkstadsgatan 10 275 39 Sjöbo			
Ritad av Sofie Persson	Morgan Isaksson (VD) Tel: 0416-690 061		
Ansvarig Morgan Isaksson	Mail: morgan@mbas.se Lars Henriksson (Projektsamordnare)		
Datum 2022-06-23	Tel: 0416-690 063 Mail: lars@mbas.se		
Beskrivning Mark	Skala A3, 1:400	Nummer A.01	BET

SKALA 1:400

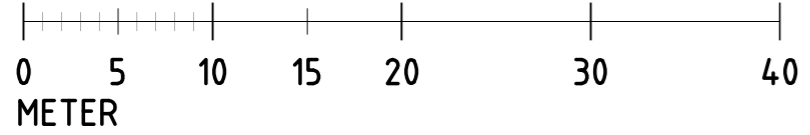

S:\XREFS\??

Denna ritning tillhör MBAS i Sverige AB. Ritningen får inte kopieras, ändras eller spridas utan vårt skriftliga medgivande.

Förklaring

Alla mått i millimeter
Fönster och dörrar anges i modulmått


Förkortningar generellt:
ÖS= Öppenspis

DM= Diskmaskin
TS= Torkskåp
K= Kylskåp
F= Frys
TT= Torktumlare
TM= Tvättmaskin
UV=Utstagsvask

ST=Städsåp
G=Garderob
H=Högsåp

GVF=Golvvarmfördelare
MM=Multimedia
VP=Värmepump

Förkortningar fönster och dörrar:
Ö = Öppningsbart
F = Fast
YD =Ytterdörr
D = Dörr
FD = Fönsterdörr
SD= Skjutdörr
HPD = Halvpardörr

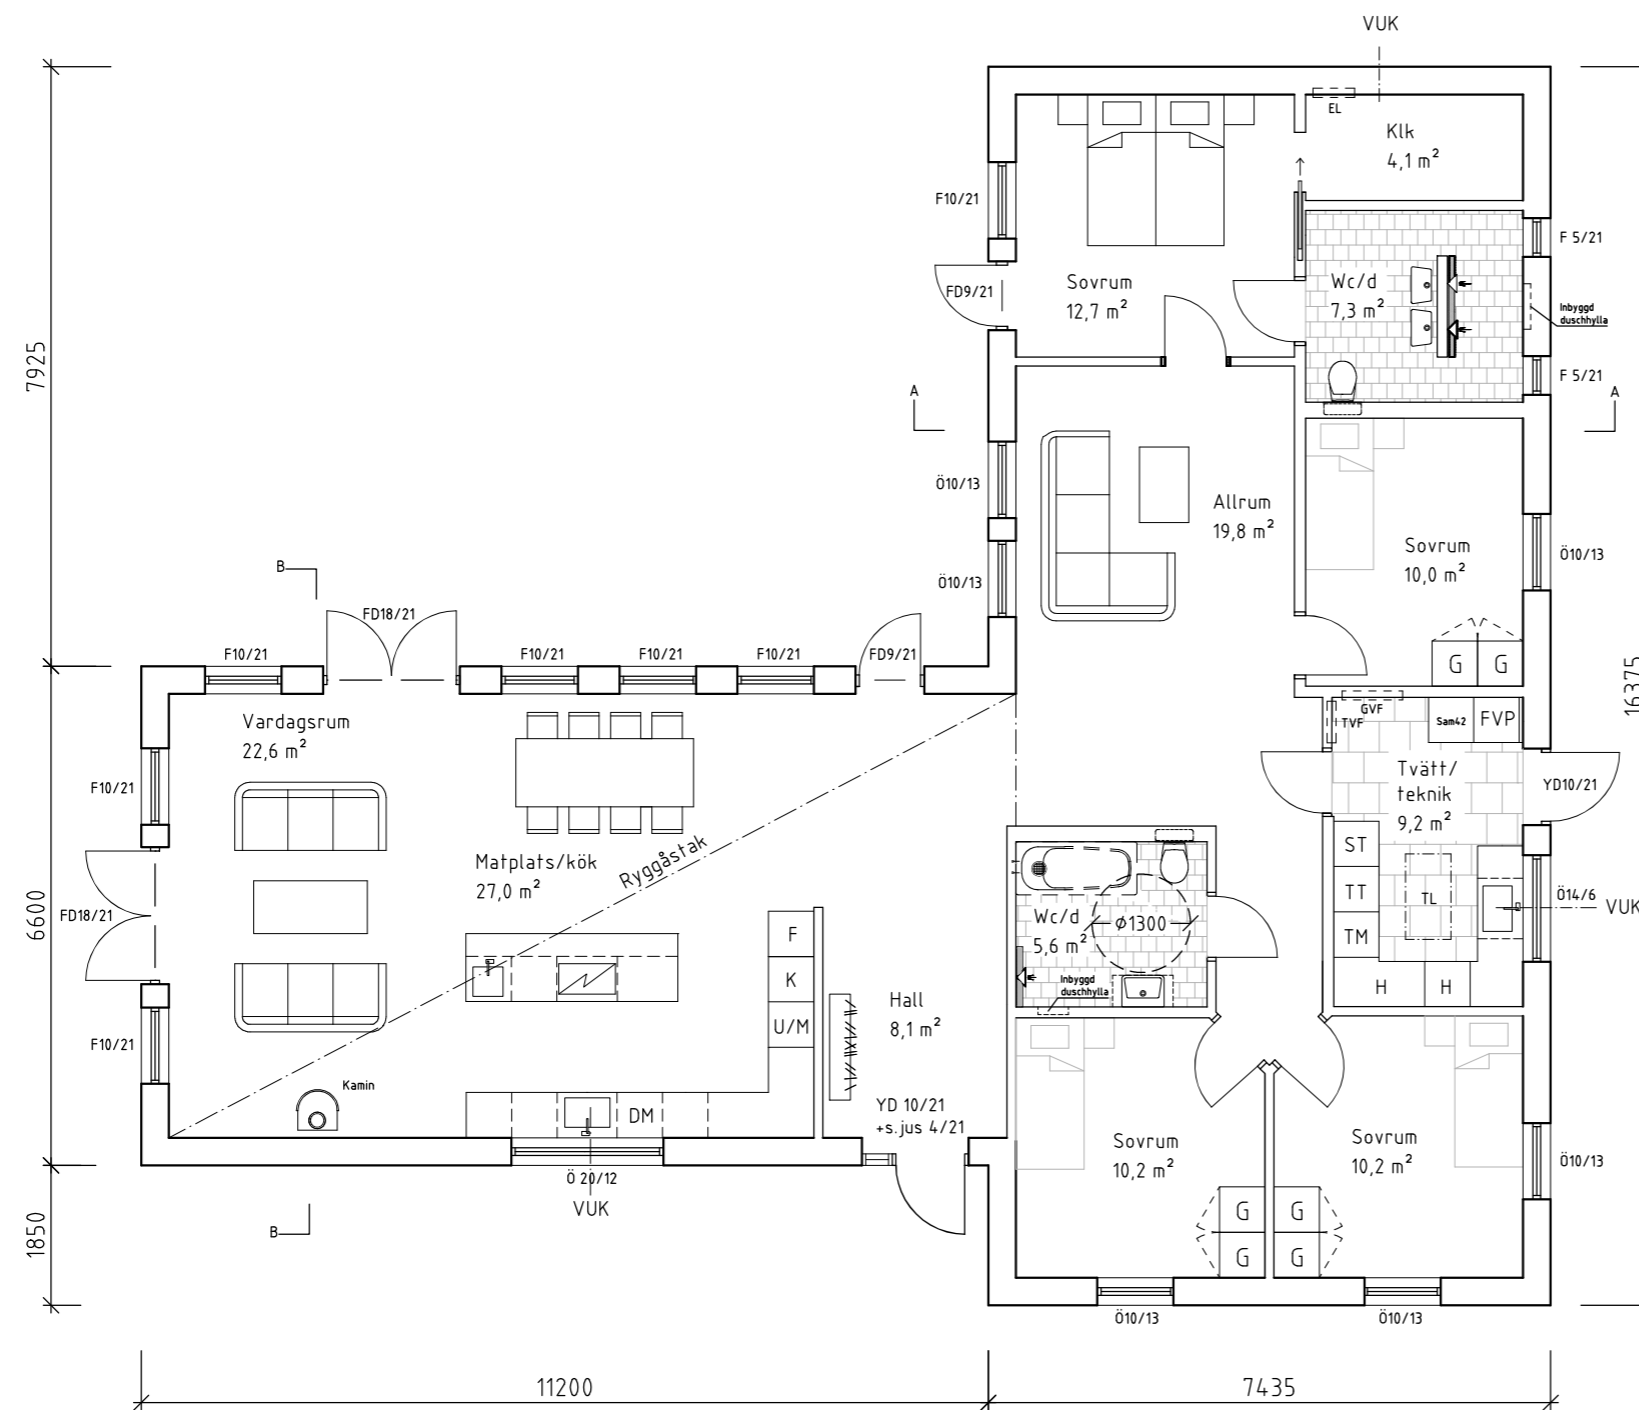

Plan

Byggnadsarea (BYA) 195,6 m²
Bruttoarea (BTA) 195,6 m²

Boarea 170,6 m²

SKALA 1:100



BET	ÄNDRINGEN AVSER	DATUM	SIGN
BYGGLOVSHANDLING			
Villa Wugk Tofält Nybyggnad av enbostadshus och komplementbyggnad SLÄTTERÖD 1:39 Skurups kommun			
Byggherre Sofia Wugk & William Tofält sofiawugk@hotmail.com			
MBAS i Sverige AB www.mbas.se Verkstadsgatan 10 275 39 Sjöbo	MBAS STENHUS		
Ritad av Sofie Persson	Morgan Isaksson (VD) Tel: 0416-690 061		
Ansvarig Morgan Isaksson	Mail: morgan@mbas.se Lars Henriksson (Projektsamordnare)		
Datum 2022-06-23	Tel: 0416-690 063 Mail: lars@mbas.se		
Beskrivning Plan	Skala A3, 1:100	Nummer A.02	BET

Denna ritning tillhör MBAS i Sverige AB. Ritningen får inte kopieras, ändras eller spridas utan vårt skriftliga medgivande.

Förklaring

Alla mått i millimeter
Fönster och dörrar anges i modulmåt

Plushöjder i meter

Material och kulör:


Fasad: Puts
Kulör: NCS S2010-Y20R (Beige)

Tak: Betongpannor
Kulör: Svart

Plåtdetaljer: RAL 9005 (Svart)

Fönster: Elitfönster Ori Alu, vridfönster
Kulör: RAL 9005 (Svart)

Dörrar
Kulör: NCS S 9000-N (Svart)

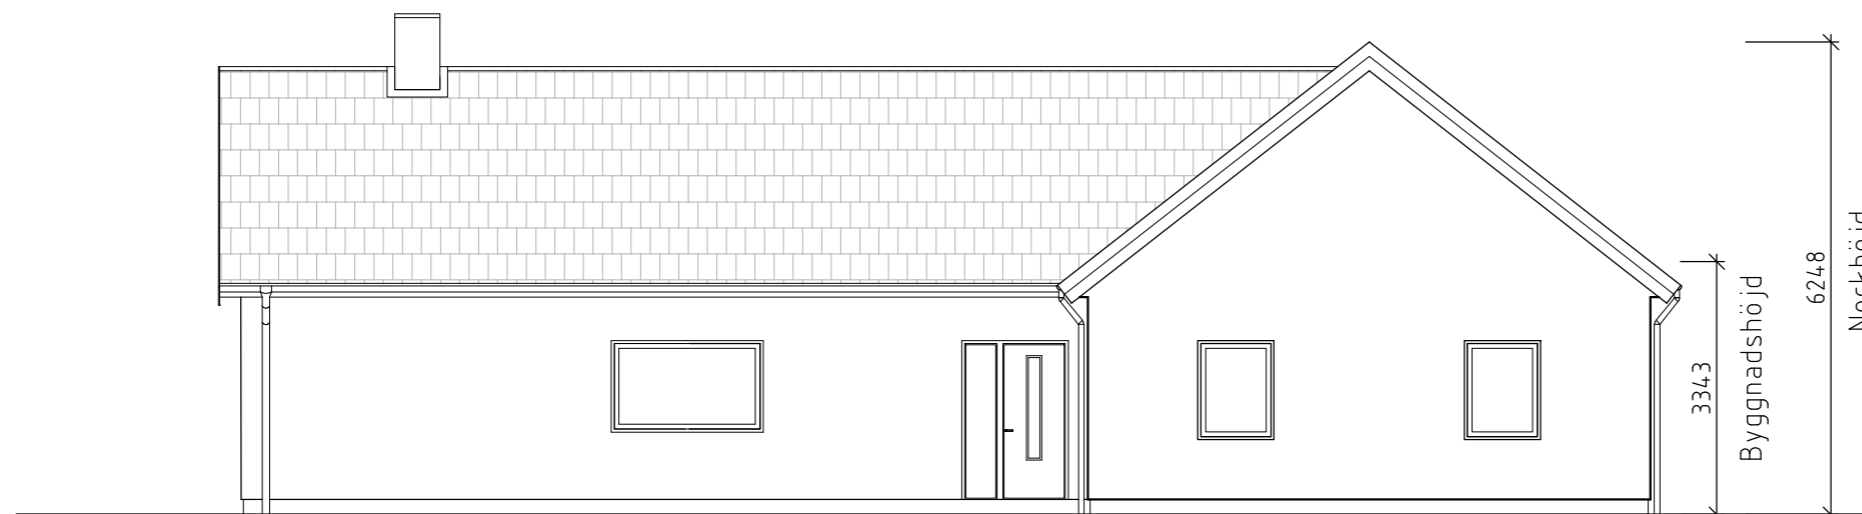


Fasad mot norr



Fasad mot väster

SKALA 1:200

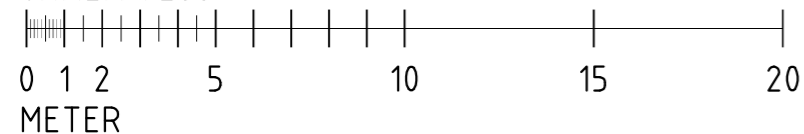

\$(XREFS)??

BET	ÄNDRINGEN AVSER	DATUM	SIGN
BYGGLOVSHANDLING			
Villa Wugk Tofält Nybyggnad av enbostadshus och komplementbyggnad SLÄTTERÖD 1:39 Skurups kommun			
Byggherre Sofia Wugk & William Tofält sofiawugk@hotmail.com			
MBAS i Sverige AB www.mbas.se Verkstadsgatan 10 275 39 Sjöbo		MBAS STENHUS	
Ritad av Sofie Persson	Morgan Isaksson (VD) Tel: 0416-690 061		
Ansvarig Morgan Isaksson	Mail: morgan@mbas.se Lars Henriksson (Projektsamordnare)		
Datum 2022-06-23	Tel: 0416-690 063 Mail: lars@mbas.se		
Beskrivning Fasad	Skala A3, 1:100	Nummer A.03	BET

Denna ritning tillhör MBAS i Sverige AB. Ritningen får inte kopieras, ändras eller spridas utan vårt skriftliga medgivande.

Förklaring

Alla mått i millimeter

Fönster och dörrar anges i modulmåt

Plushöjder i meter

Material och kulör:

Fasad: Puts

Kulör: NCS S2010-Y20R (Beige)

Tak: Betongpannor

Kulör: Svart


Plåtdetaljer: RAL 9005 (Svart)

Fönster: Elitfönster Ori Alu, vridfönster


Kulör: RAL 9005 (Svart)

Dörrar

Kulör: NCS S 9000-N (Svart)

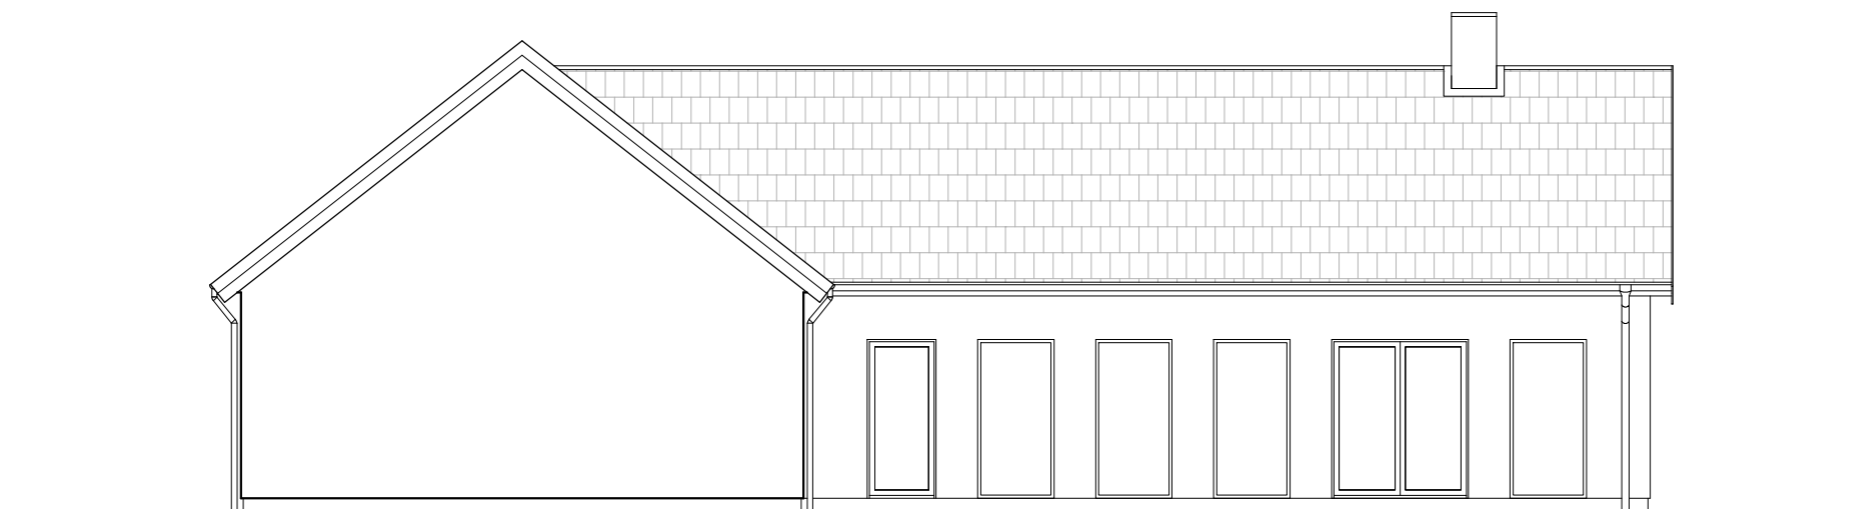

Fasad mot söder

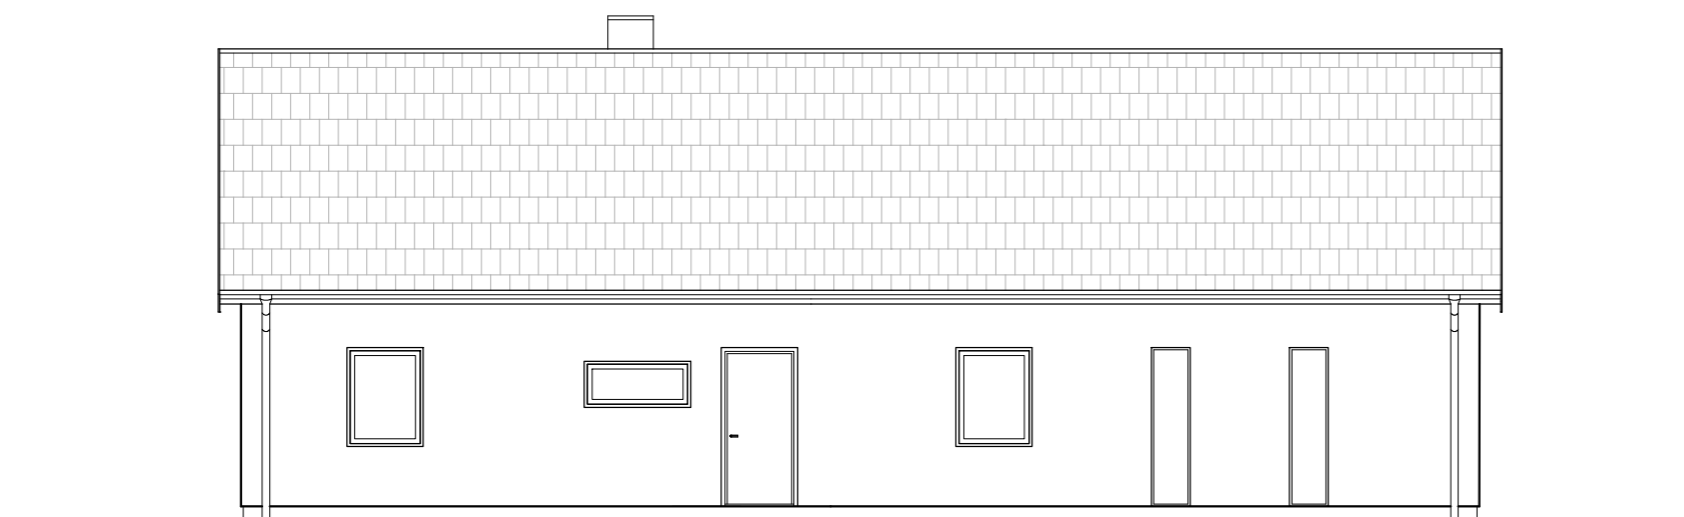

Fasad mot väster

SKALA 1:100



BET	ÄNDRINGEN AVSER	DATUM	SIGN
-----	-----------------	-------	------

BYGGLOVSHANDLING

Villa Wugk Tofält

Nybyggnad av enbostadshus och komplementbyggnad

SLÄTTERÖD 1:39

Skurups kommun

Byggherre

Sofia Wugk & William Tofält

sofiawugk@hotmail.com

MBAS i Sverige AB
www.mbas.se
Verkstadsgratan 10
275 39 Sjöbo



Ritad av
Sofie Persson

Morgan Isaksson (VD)
Tel: 0416-690 061

Ansvarig
Morgan Isaksson

Mail: morgan@mbas.se
Lars Henriksson (Projektsamordnare)

Datum
2022-06-23

Tel: 0416-690 063
Mail: lars@mbas.se

Beskrivning
Fasad

Skala
A3, 1:100

Nummer
A.04

BET


Denna ritning tillhör MBAS i Sverige AB. Ritningen får inte kopieras, ändras eller spridas utan vårt skriftliga medgivande.

Förklaring


Alla mått i millimeter

Fönster och dörrar anges i modulmåt

Plushöjder i meter

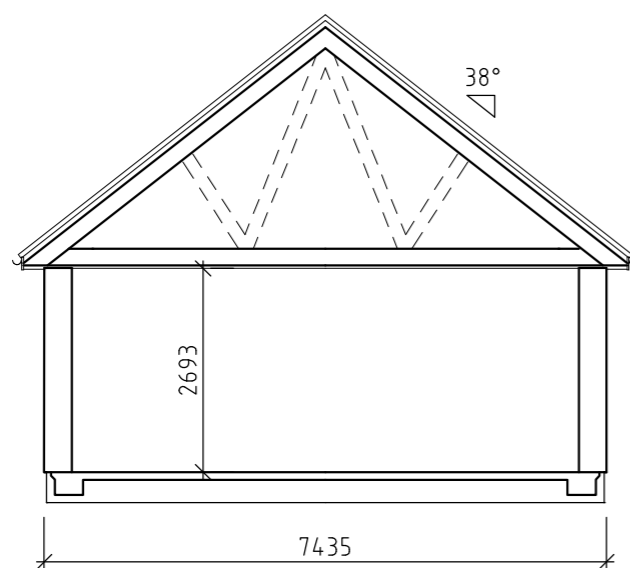

Sektion A-A

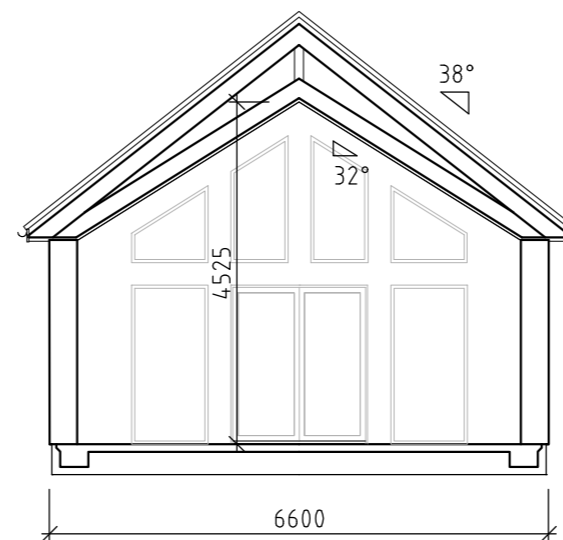

Sektion B-B

BET	ÄNDRINGEN AVSER	DATUM	SIGN
-----	-----------------	-------	------

BYGGLOVSHANDLING

Villa Wugk Tofält

Nybyggnad av enbostadshus och komplementbyggnad

SLÄTTERÖD 1:39

Skurups kommun

Byggherre

Sofia Wugk & William Tofält

sofiawugk@hotmail.com

MBAS i Sverige AB
www.mbas.se
Verkstadsgratan 10
275 39 Sjöbo



Ritad av
Sofie Persson

Morgan Isaksson (VD)
Tel: 0416-690 061

Ansvarig
Morgan Isaksson

Mail: morgan@mbas.se
Lars Henriksson (Projektsamordnare)

Datum
2022-06-23

Tel: 0416-690 063
Mail: lars@mbas.se


Beskrivning
Sektion

Skala
A3, 1:100

Nummer
A.05

BET

SKALA 1:100

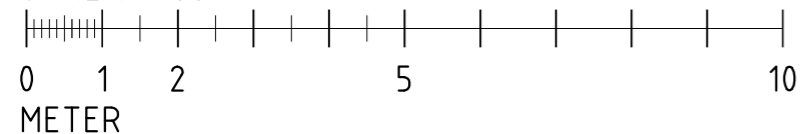

\$(XREFS)??



Förklaring

Alla mått i millimeter
Fönster och dörrar anges i modulmåt


Plushöjder i meter

MH = Markhöjd
FG= Fastighetsgräns

- Blivande el. befintlig mark som bibehålls
- ——— Befintlig mark som ändras
-  Markuppfyllnad

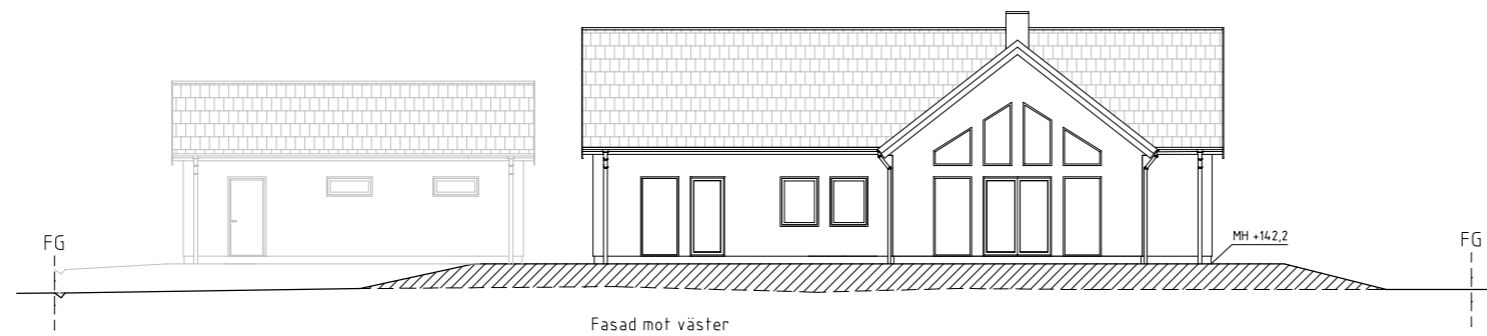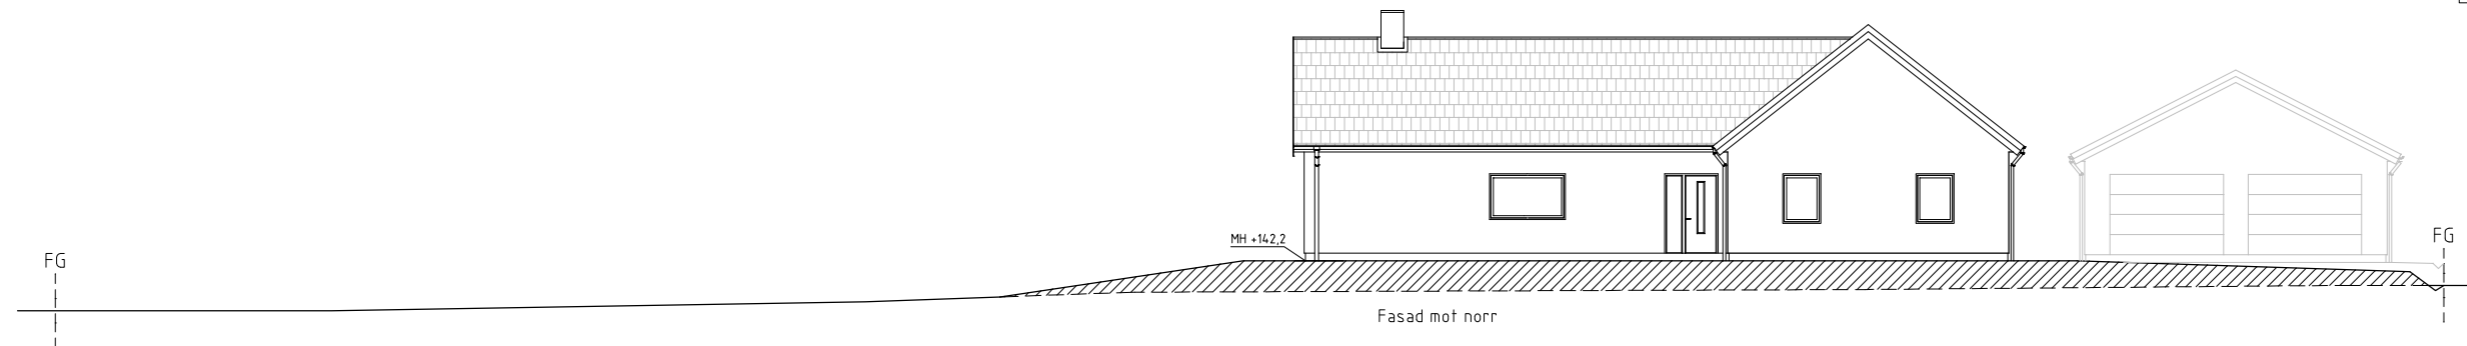

SKALA 1:200

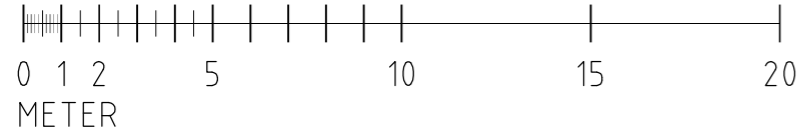

BET	ÄNDRINGEN AVSER	DATUM	SIGN
BYGGLOVSHANDLING			
Villa Wugk Tofält Nybyggnad av enbostadshus och komplementbyggnad SLÄTTERÖD 1:39 Skurups kommun			
Byggherre Sofia Wugk & William Tofält sofiawugk@hotmail.com			
MBAS i Sverige AB www.mbas.se Verkstadsgatan 10 275 39 Sjöbo		MBAS STENHUS 	
Ritad av Sofie Persson	Morgan Isaksson (VD) Tel: 0416-690 061		
Ansvarig Morgan Isaksson	Mail: morgan@mbas.se Lars Henriksson (Projektsamordnare)		
Datum 2022-06-23	Tel: 0416-690 063 Mail: lars@mbas.se		
Beskrivning Fasad, marklinjer	Skala A3, 1:200	Nummer A.06	BET

Denna ritning tillhör MBAS i Sverige AB. Ritningen får inte kopieras, ändras eller spridas utan vårt skriftliga medgivande.



Förklaring

Alla mått i millimeter
Fönster och dörrar anges i modulmåt


Plushöjder i meter

MH = Markhöjd
FG= Fastighetsgräns

- Blivande el. befintlig mark som bibehålls
- — — — — Befintlig mark som ändras
-  Markuppfyllnad

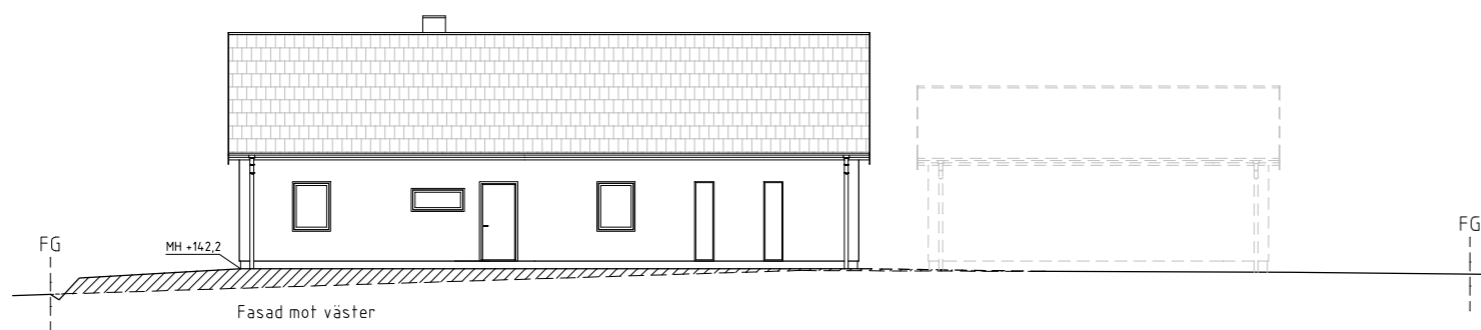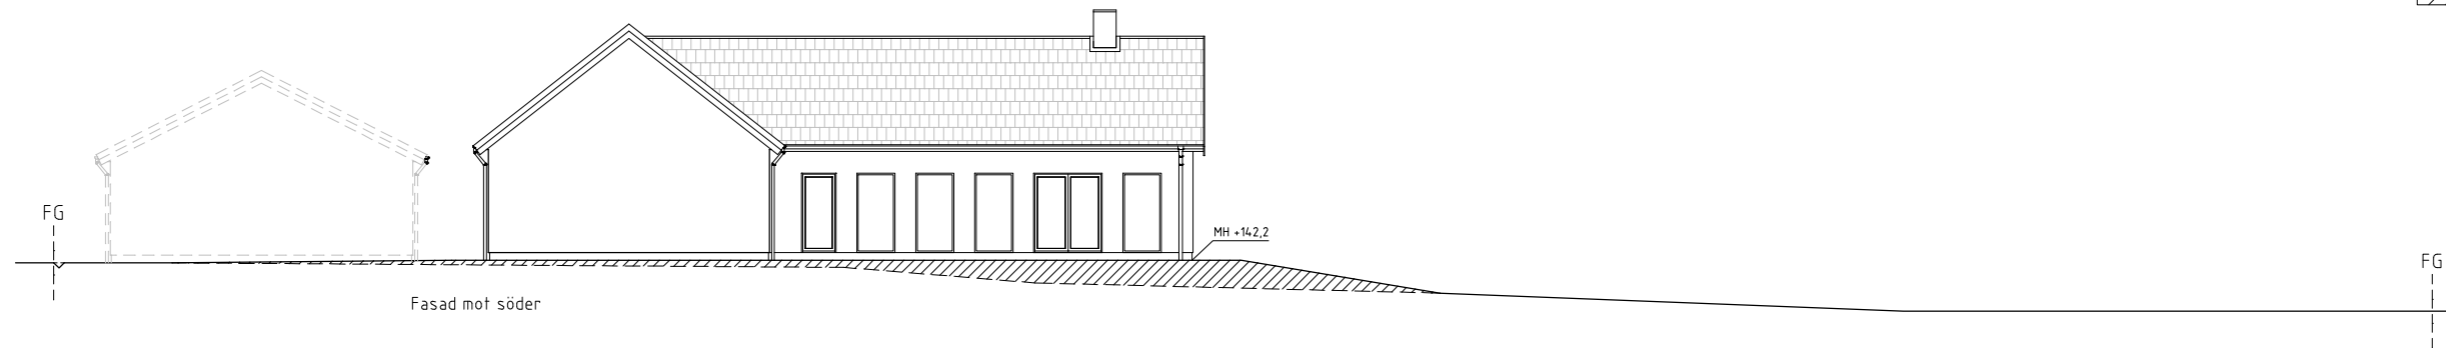


SKALA 1:200

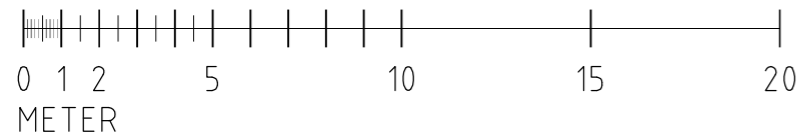


BET	ÄNDRINGEN AVSER	DATUM	SIGN
BYGGLOVSHANDLING			
Villa Wugk Tofält Nybyggnad av enbostadshus och komplementbyggnad SLÄTTERÖD 1:39 Skurups kommun			
Byggherre Sofia Wugk & William Tofält sofiawugk@hotmail.com			
MBAS i Sverige AB www.mbas.se Verkstadsgatan 10 275 39 Sjöbo			
Ritad av Sofie Persson	Morgan Isaksson (VD) Tel: 0416-690 061		
Ansvarig Morgan Isaksson	Mail: morgan@mbas.se Lars Henriksson (Projektsamordnare)		
Datum 2022-06-23	Tel: 0416-690 063 Mail: lars@mbas.se		
Beskrivning Fasad, marklinjer	Skala A3, 1:200	Nummer A.07	BET

Denna ritning tillhör MBAS i Sverige AB. Ritningen får inte kopieras, ändras eller spridas utan vårt skriftliga medgivande.

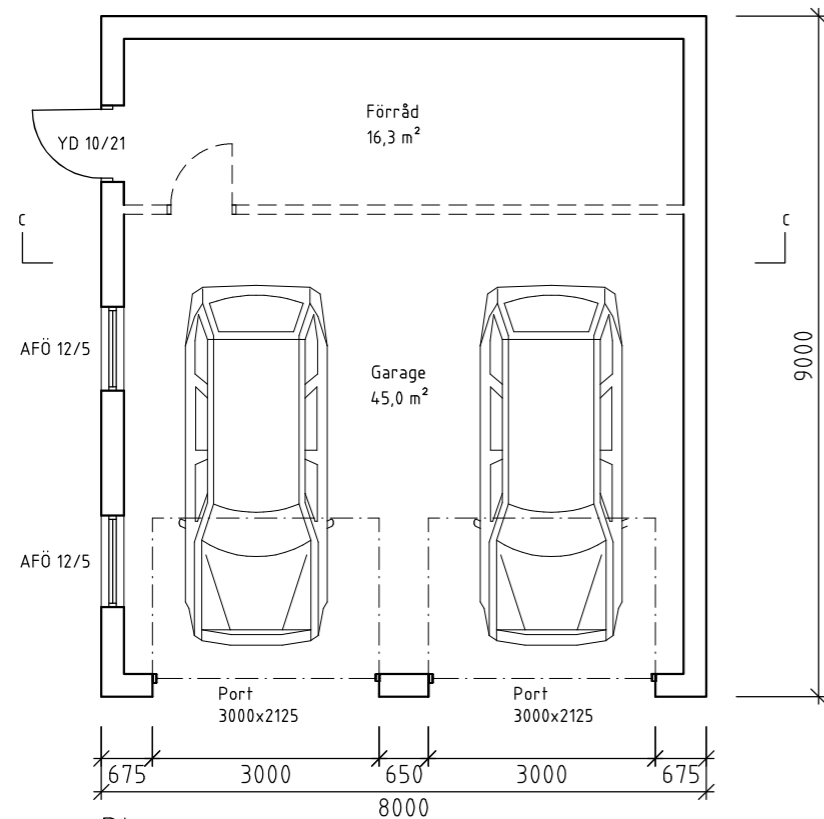


Plan


Byggnadsarea (BYA) 72,0 m²
Bruttoarea (BTA) 72,0 m²

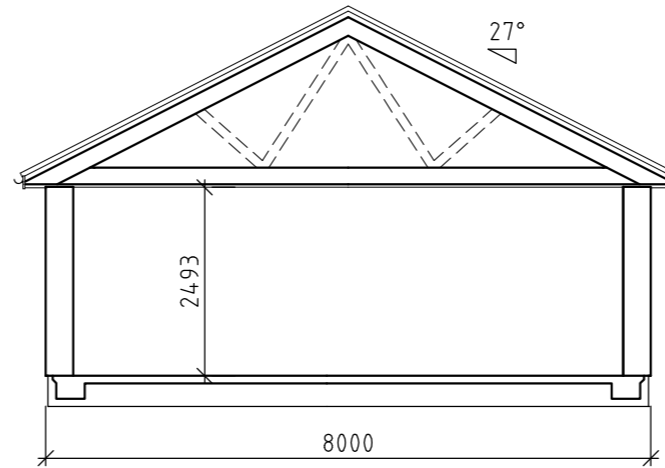


Sektion C-C

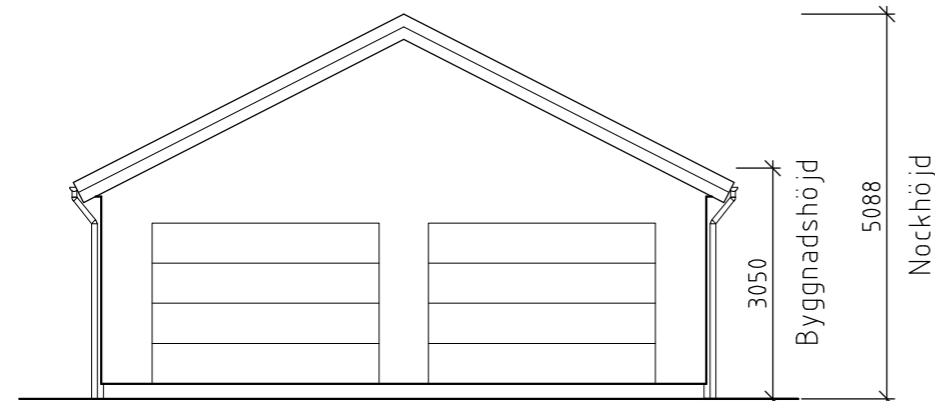


Fasad mot norr

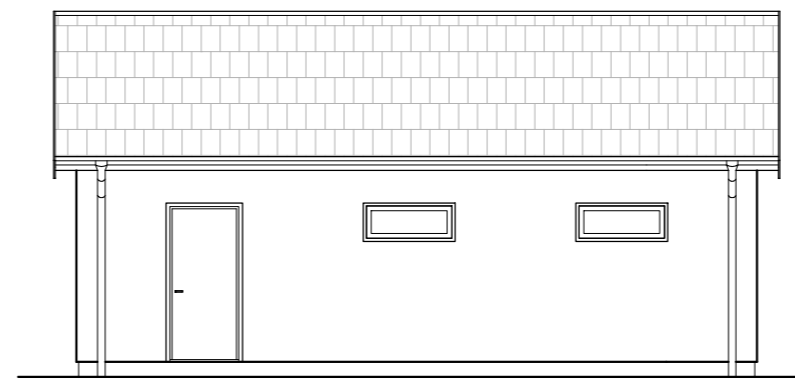

Fasad mot öster

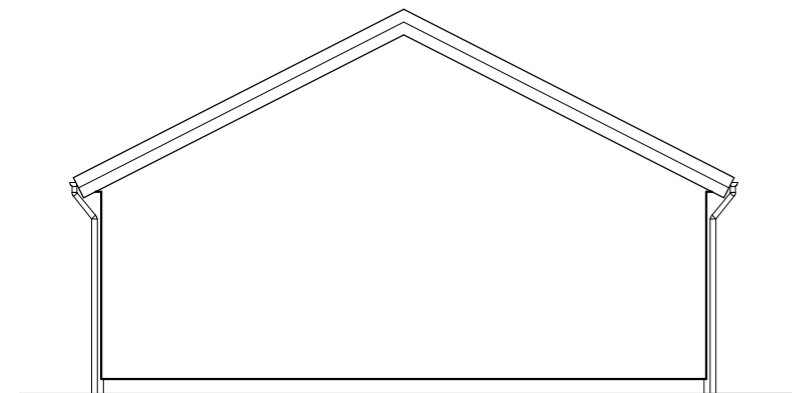

Fasad mot söder

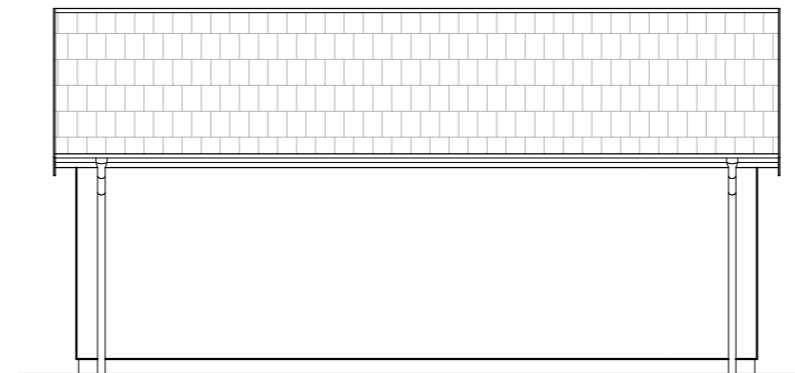

Fasad mot väster

SKALA 1:100



Förklaring

Alla mått i millimeter
Fönster och dörrar anges i modulmåt

Plushöjder i meter

Material och kulör:

Fasad: Puts
Kulör: NCS S2010-Y20R (Beige)

Tak: Betongpannor

Kulör: Svart

Plåtdetaljer: RAL 9005 (Svart)

Fönster: Elitfönster Ori Alu, överkantshängda
Kulör: RAL 9005 (Svart)

Dörrar/portar

Kulör: NCS S 9000-N (Svart)

BET	ÄNDRINGEN AVSER	DATUM	SIGN
BYGGLOVSHANDLING			
Villa Wugk Tofält Nybyggnad av enbostadshus och komplementbyggnad SLÄTTERÖD 1:39 Skurups kommun			
Byggherre Sofia Wugk & William Tofält sofiawugk@hotmail.com			
MBAS i Sverige AB www.mbas.se Verkstadsgratan 10 275 39 Sjöbo		MBAS STENHUS	
Ritad av Sofie Persson	Morgan Isaksson (VD) Tel: 0416-690 061		
Ansvarig Morgan Isaksson	Mail: morgan@mbas.se Lars Henriksson (Projektsamordnare)		
Datum 2022-06-23	Tel: 0416-690 063 Mail: lars@mbas.se		
Beskrivning Garage	Skala A3, 1:100	Nummer A.08	BET

Denna ritning tillhör MBAS i Sverige AB. Ritningen får inte kopieras, ändras eller spridas utan vårt skriftliga medgivande.