


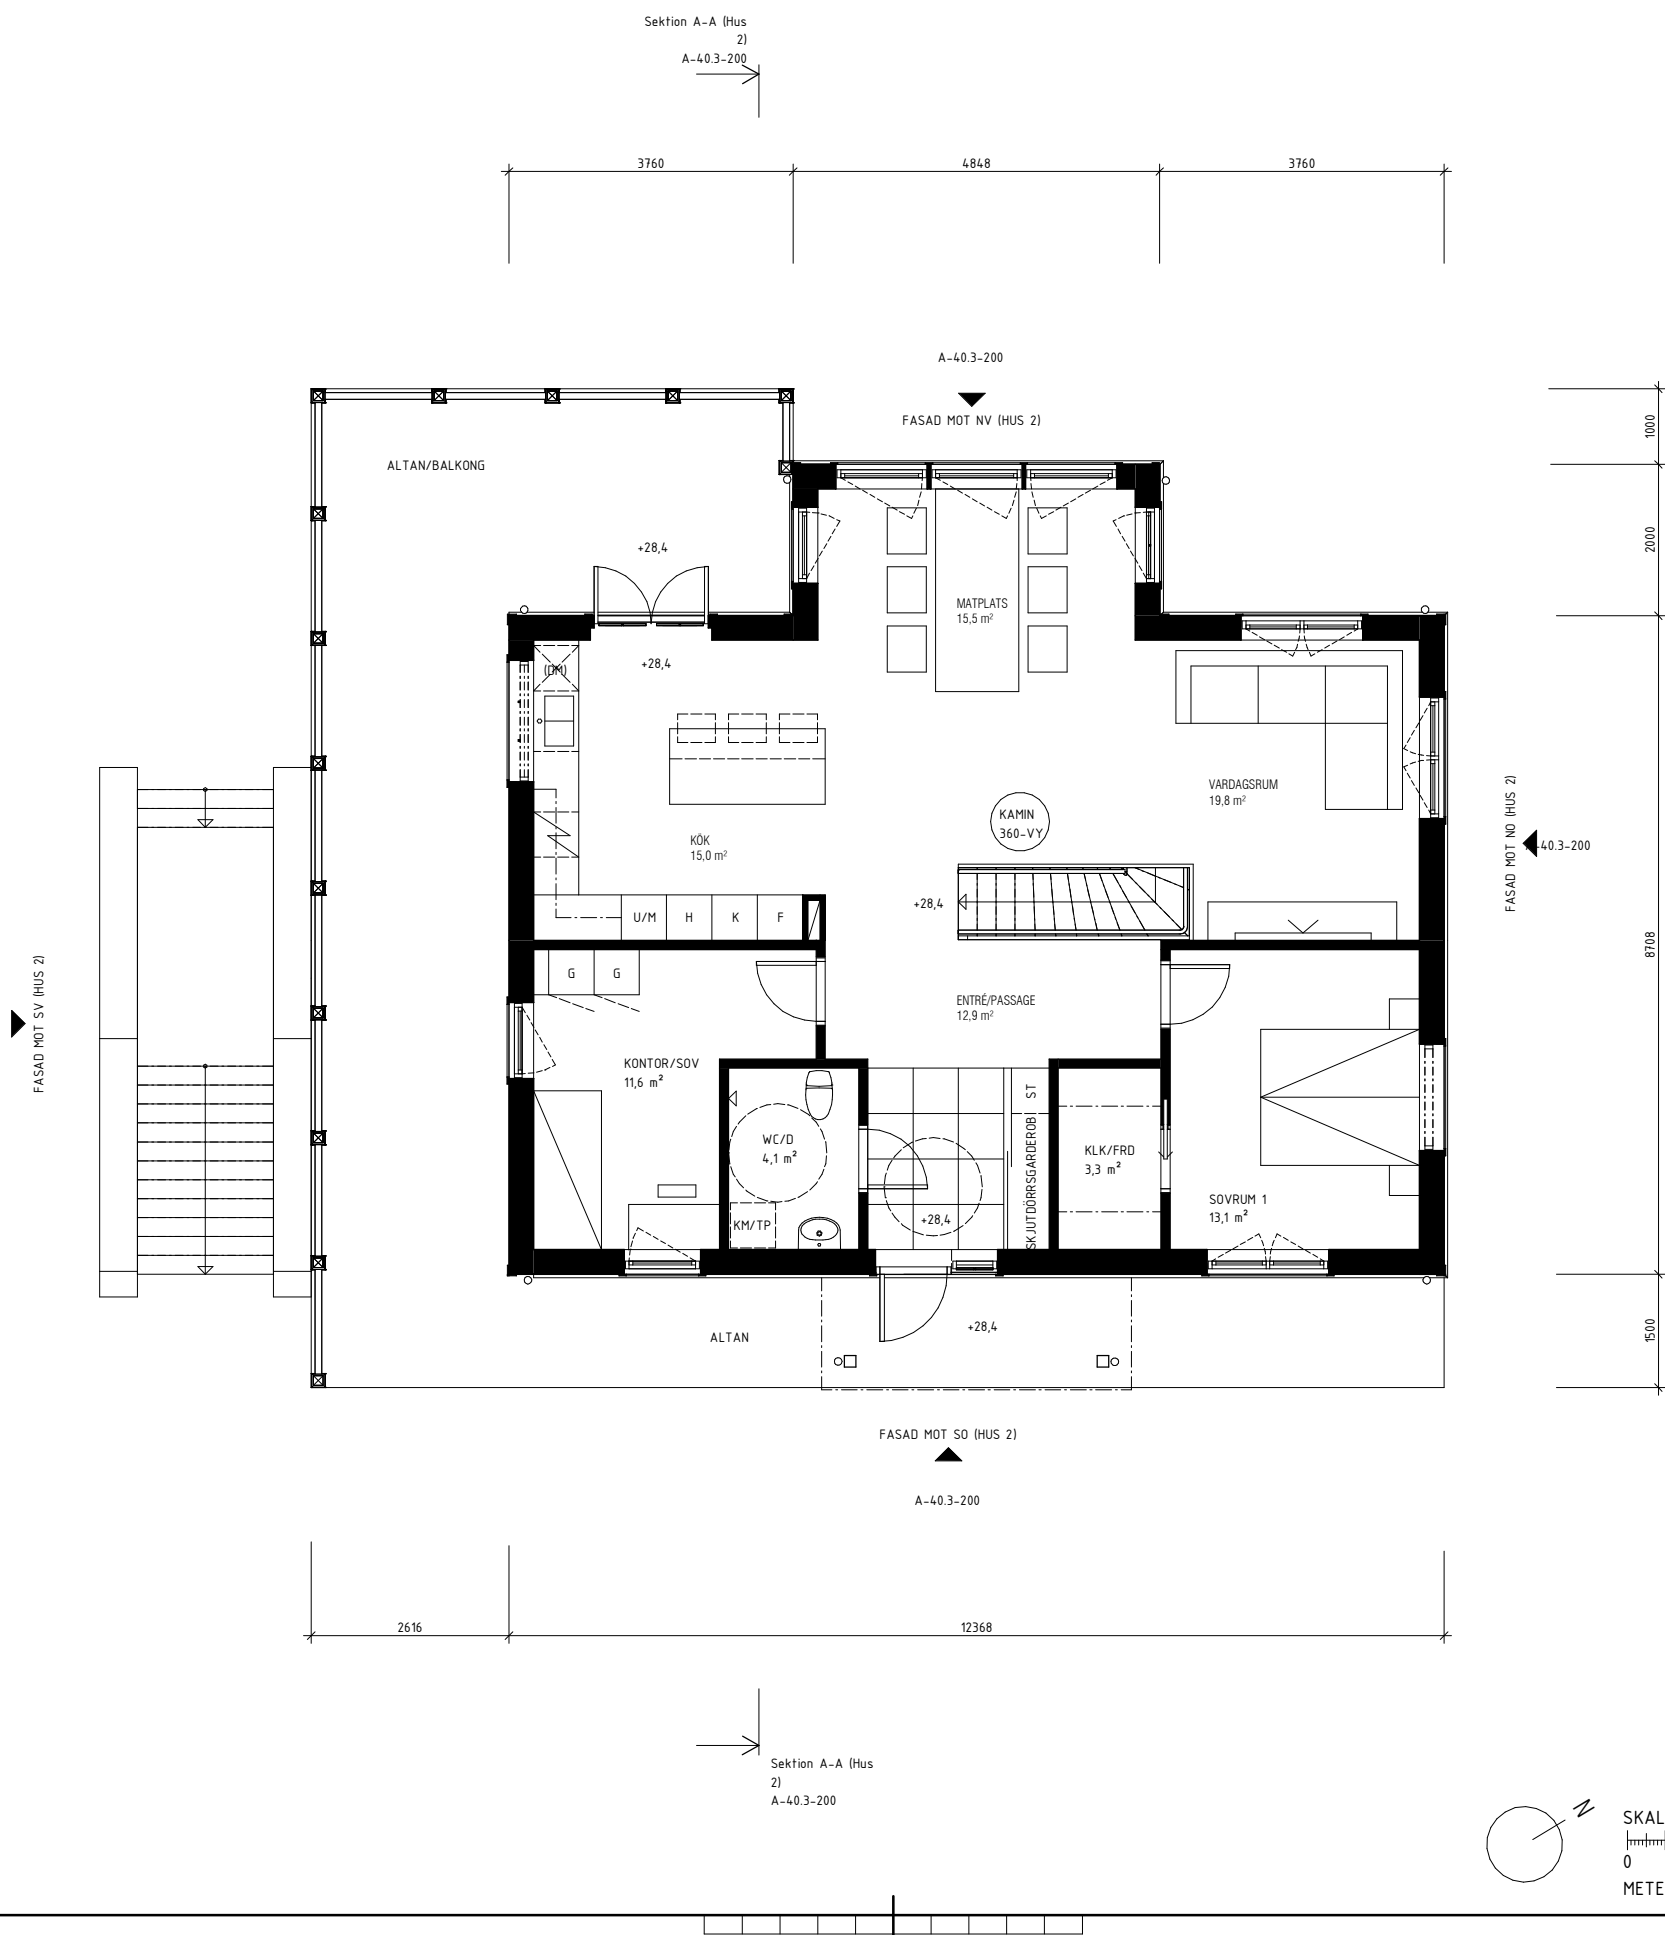

BYGGLOVSHANDLING			
STJÄRNA 1:20			
☒	A	Ark1	tel. -
☐			
☐			
☐			
☐			
☐			
UPPDRAG NR		RITAD/KONSTR. AV	HANDLÄGGARE
202107		BM	BM
DATUM		ANSVARIG	
2021-08-06		BM	
NYBYGGNAD AV VILLA MED CARPORT			
ENTRÉPLAN			
SKALA		NUMMER	BET
A1 1:50		A-40.1-202	
A3 1:100			