


2021-08-05 213003

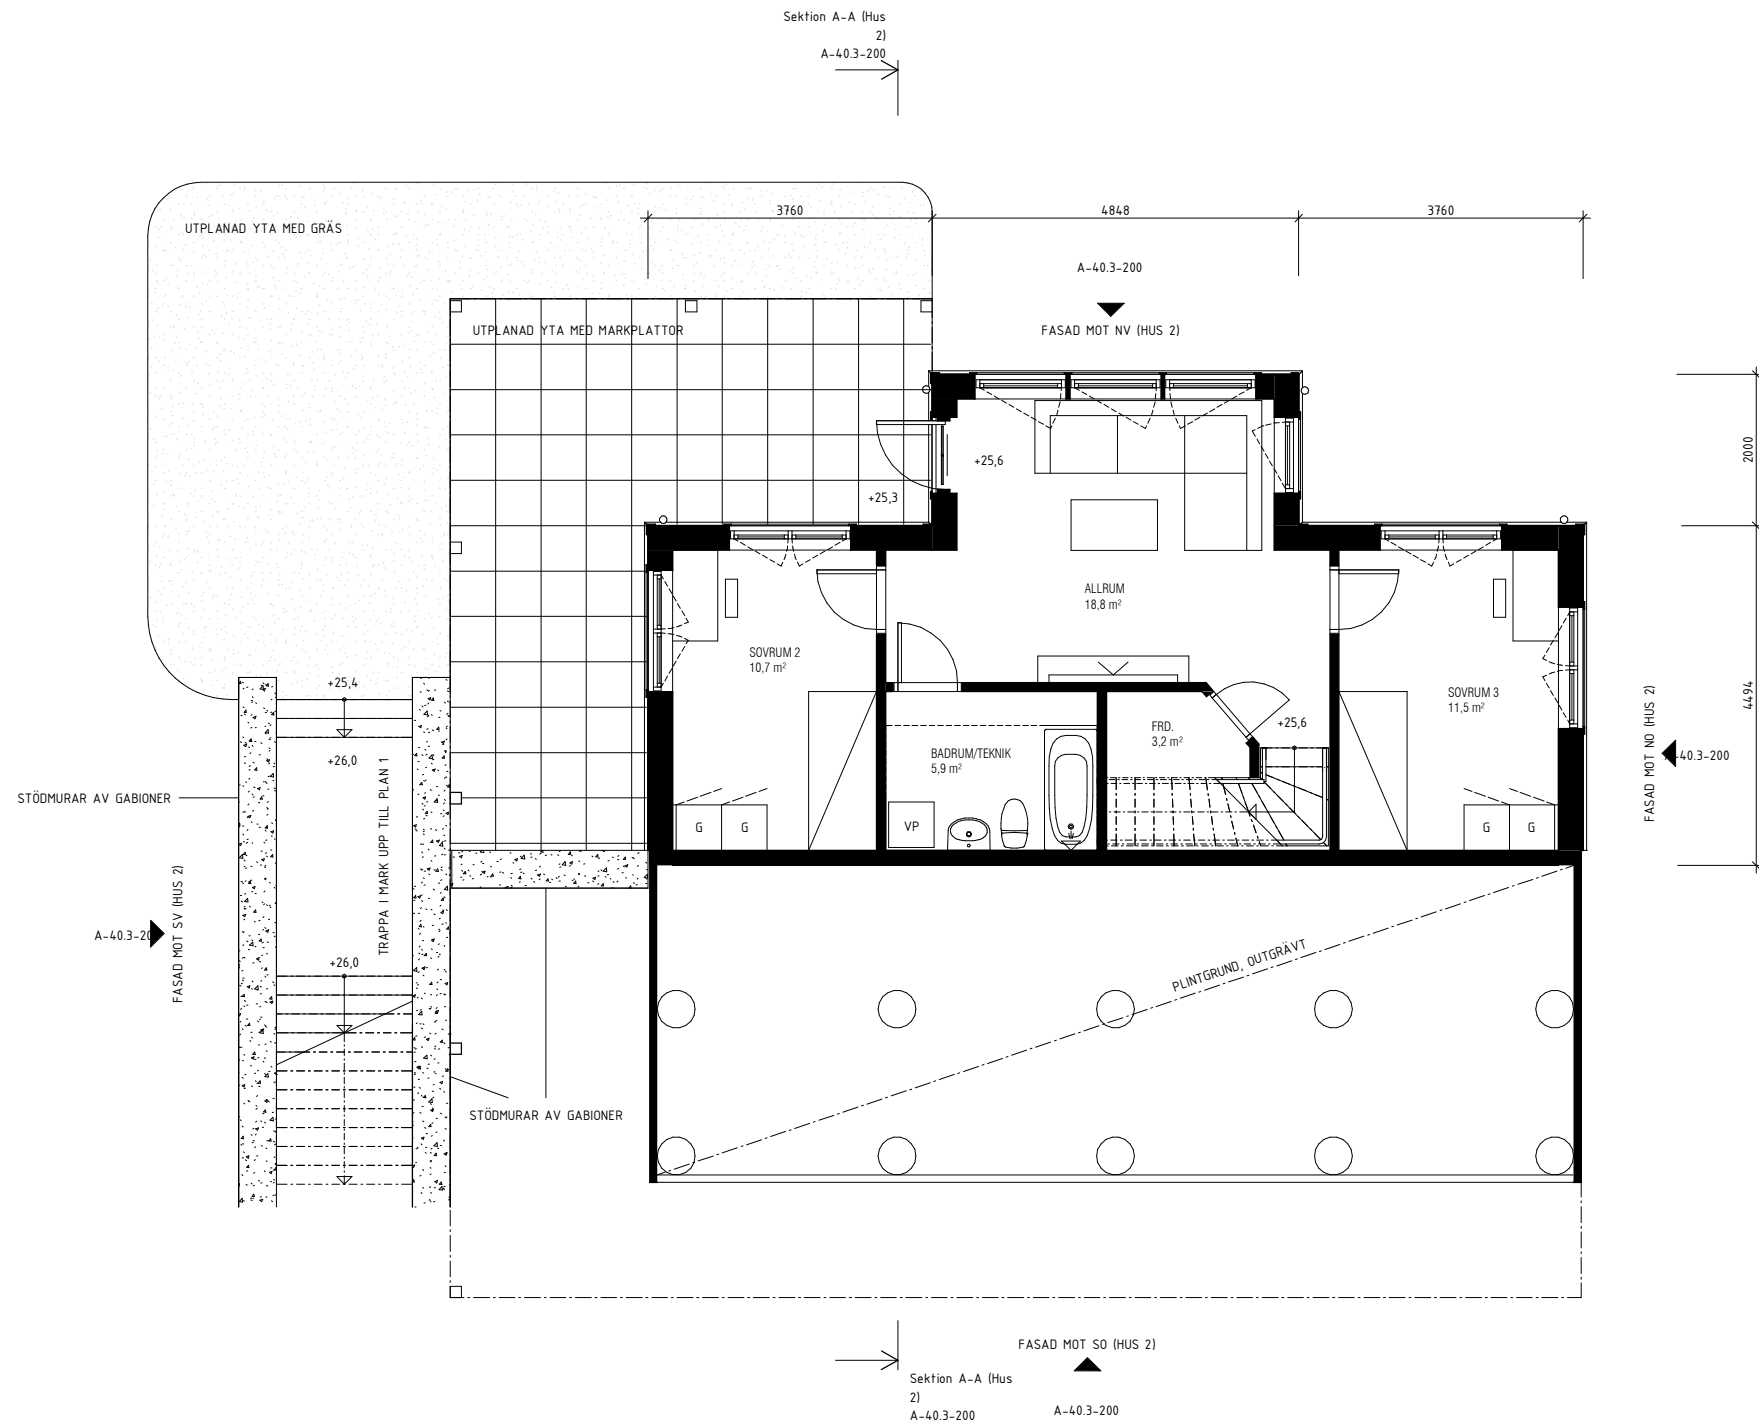

BYGGLOVSHANDLING			
STJÄRNA 1:20			
☒	A	Ark1	tel. -
☐			
☐			
☐			
☐			
☐			
UPPDRAG NR	RITAD/KONSTR. AV	HANDLÄGGARE	
202107	BM	BM	
DATUM	ANSVARIG		
2021-08-06	BM		
NYBYGGNAD AV VILLA MED CARPORT PLAN -1			
SKALA	NUMMER	BET	
A1 1:50	A-40.1-201		
A3 1:100			