


Radhus Sången - Hus A och C

BRF LINDBACKA, GÄVLE


Lgh 2 och 8

Storlek och utformning av tomterna skiljer sig åt mellan husen. Se situationsplan.

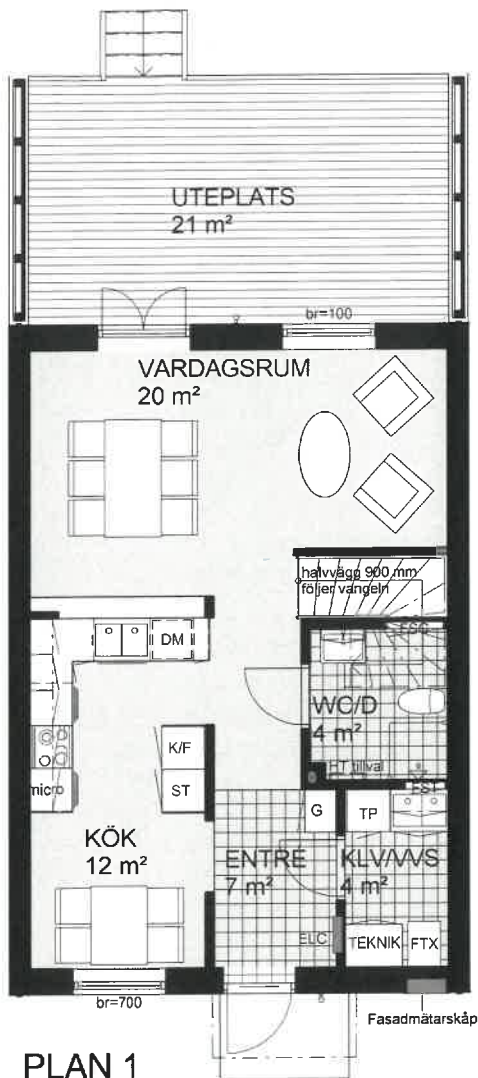

AREOR

| | | |
|---------------|--------|-------------------------|
| BOA | Plan 1 | 51m ² |
| BOA | Plan 2 | 49m ² |
| TOTALT | | 100m² |

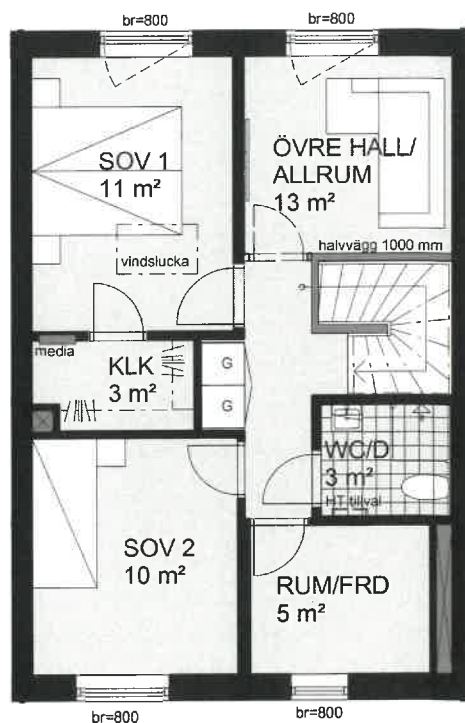


Skala 1:100 (A4)

0 5 m

TECKENFÖRKLARING

| | | | |
|--|--|--|------------------------------------|
| | spis med håll+ugn | | fördelarskåp tappvatten |
| | överskåp med fläkt | | fördelarskåp golvvärme + lucka |
| | kyl/frys | | elcentral |
| | stadskaap med medicinskaap | | mediacentral |
| | diskmaskin | | garderob |
| | tvättmaskin | | vindslucka |
| | inkommande vatten, vattenmätare, shunt för golvvärme mm. | | klädstång |
| | FTX värmeväxlare | | fönsterbröstning 100 mm |
| | handdukstork tillval | | fönster/dörr för brandutrymning |

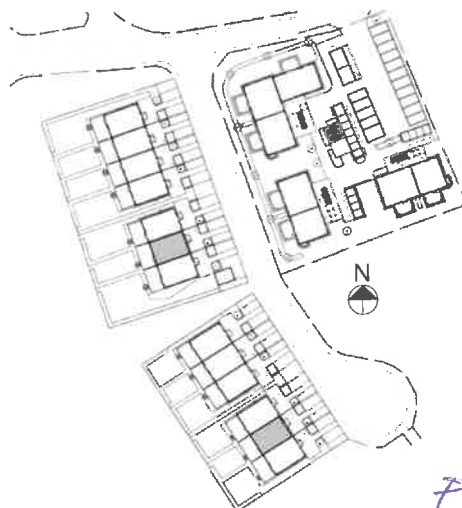

peabbostad.se

2018-04-20 Rätt till ändringar förbehålles

PEAB
NORDENS SAMHÄLLSBYGGGARE