
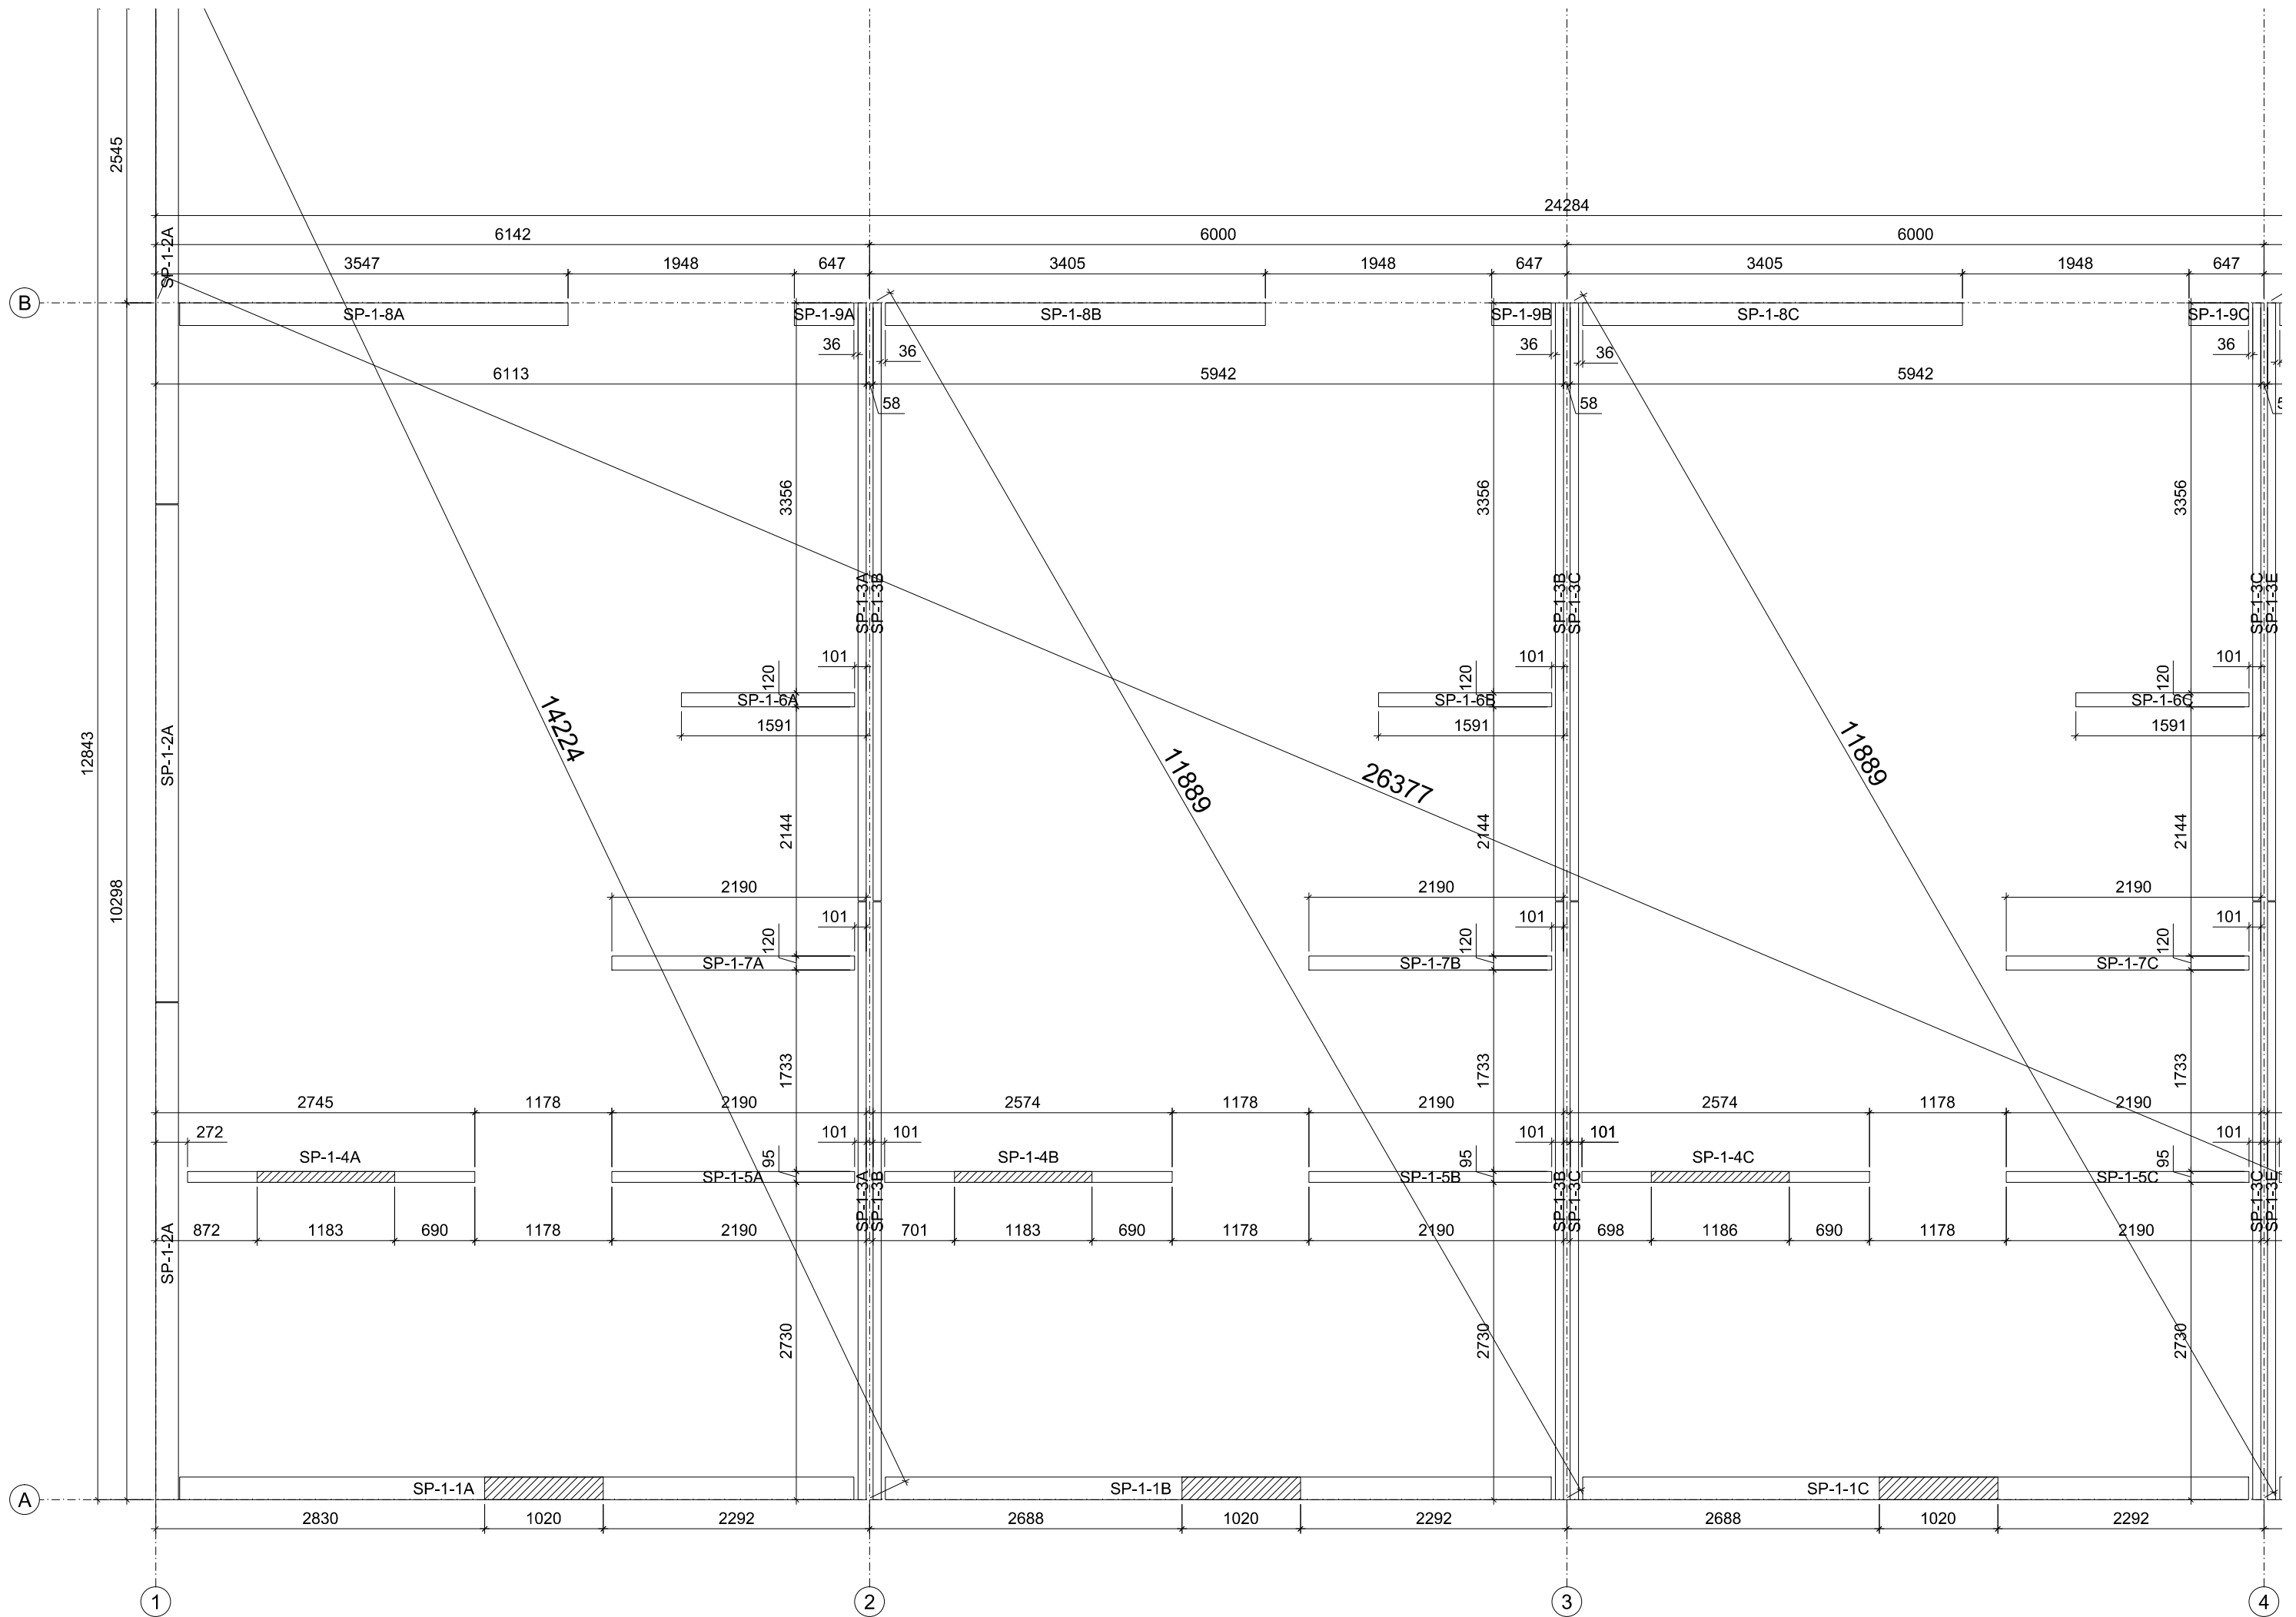
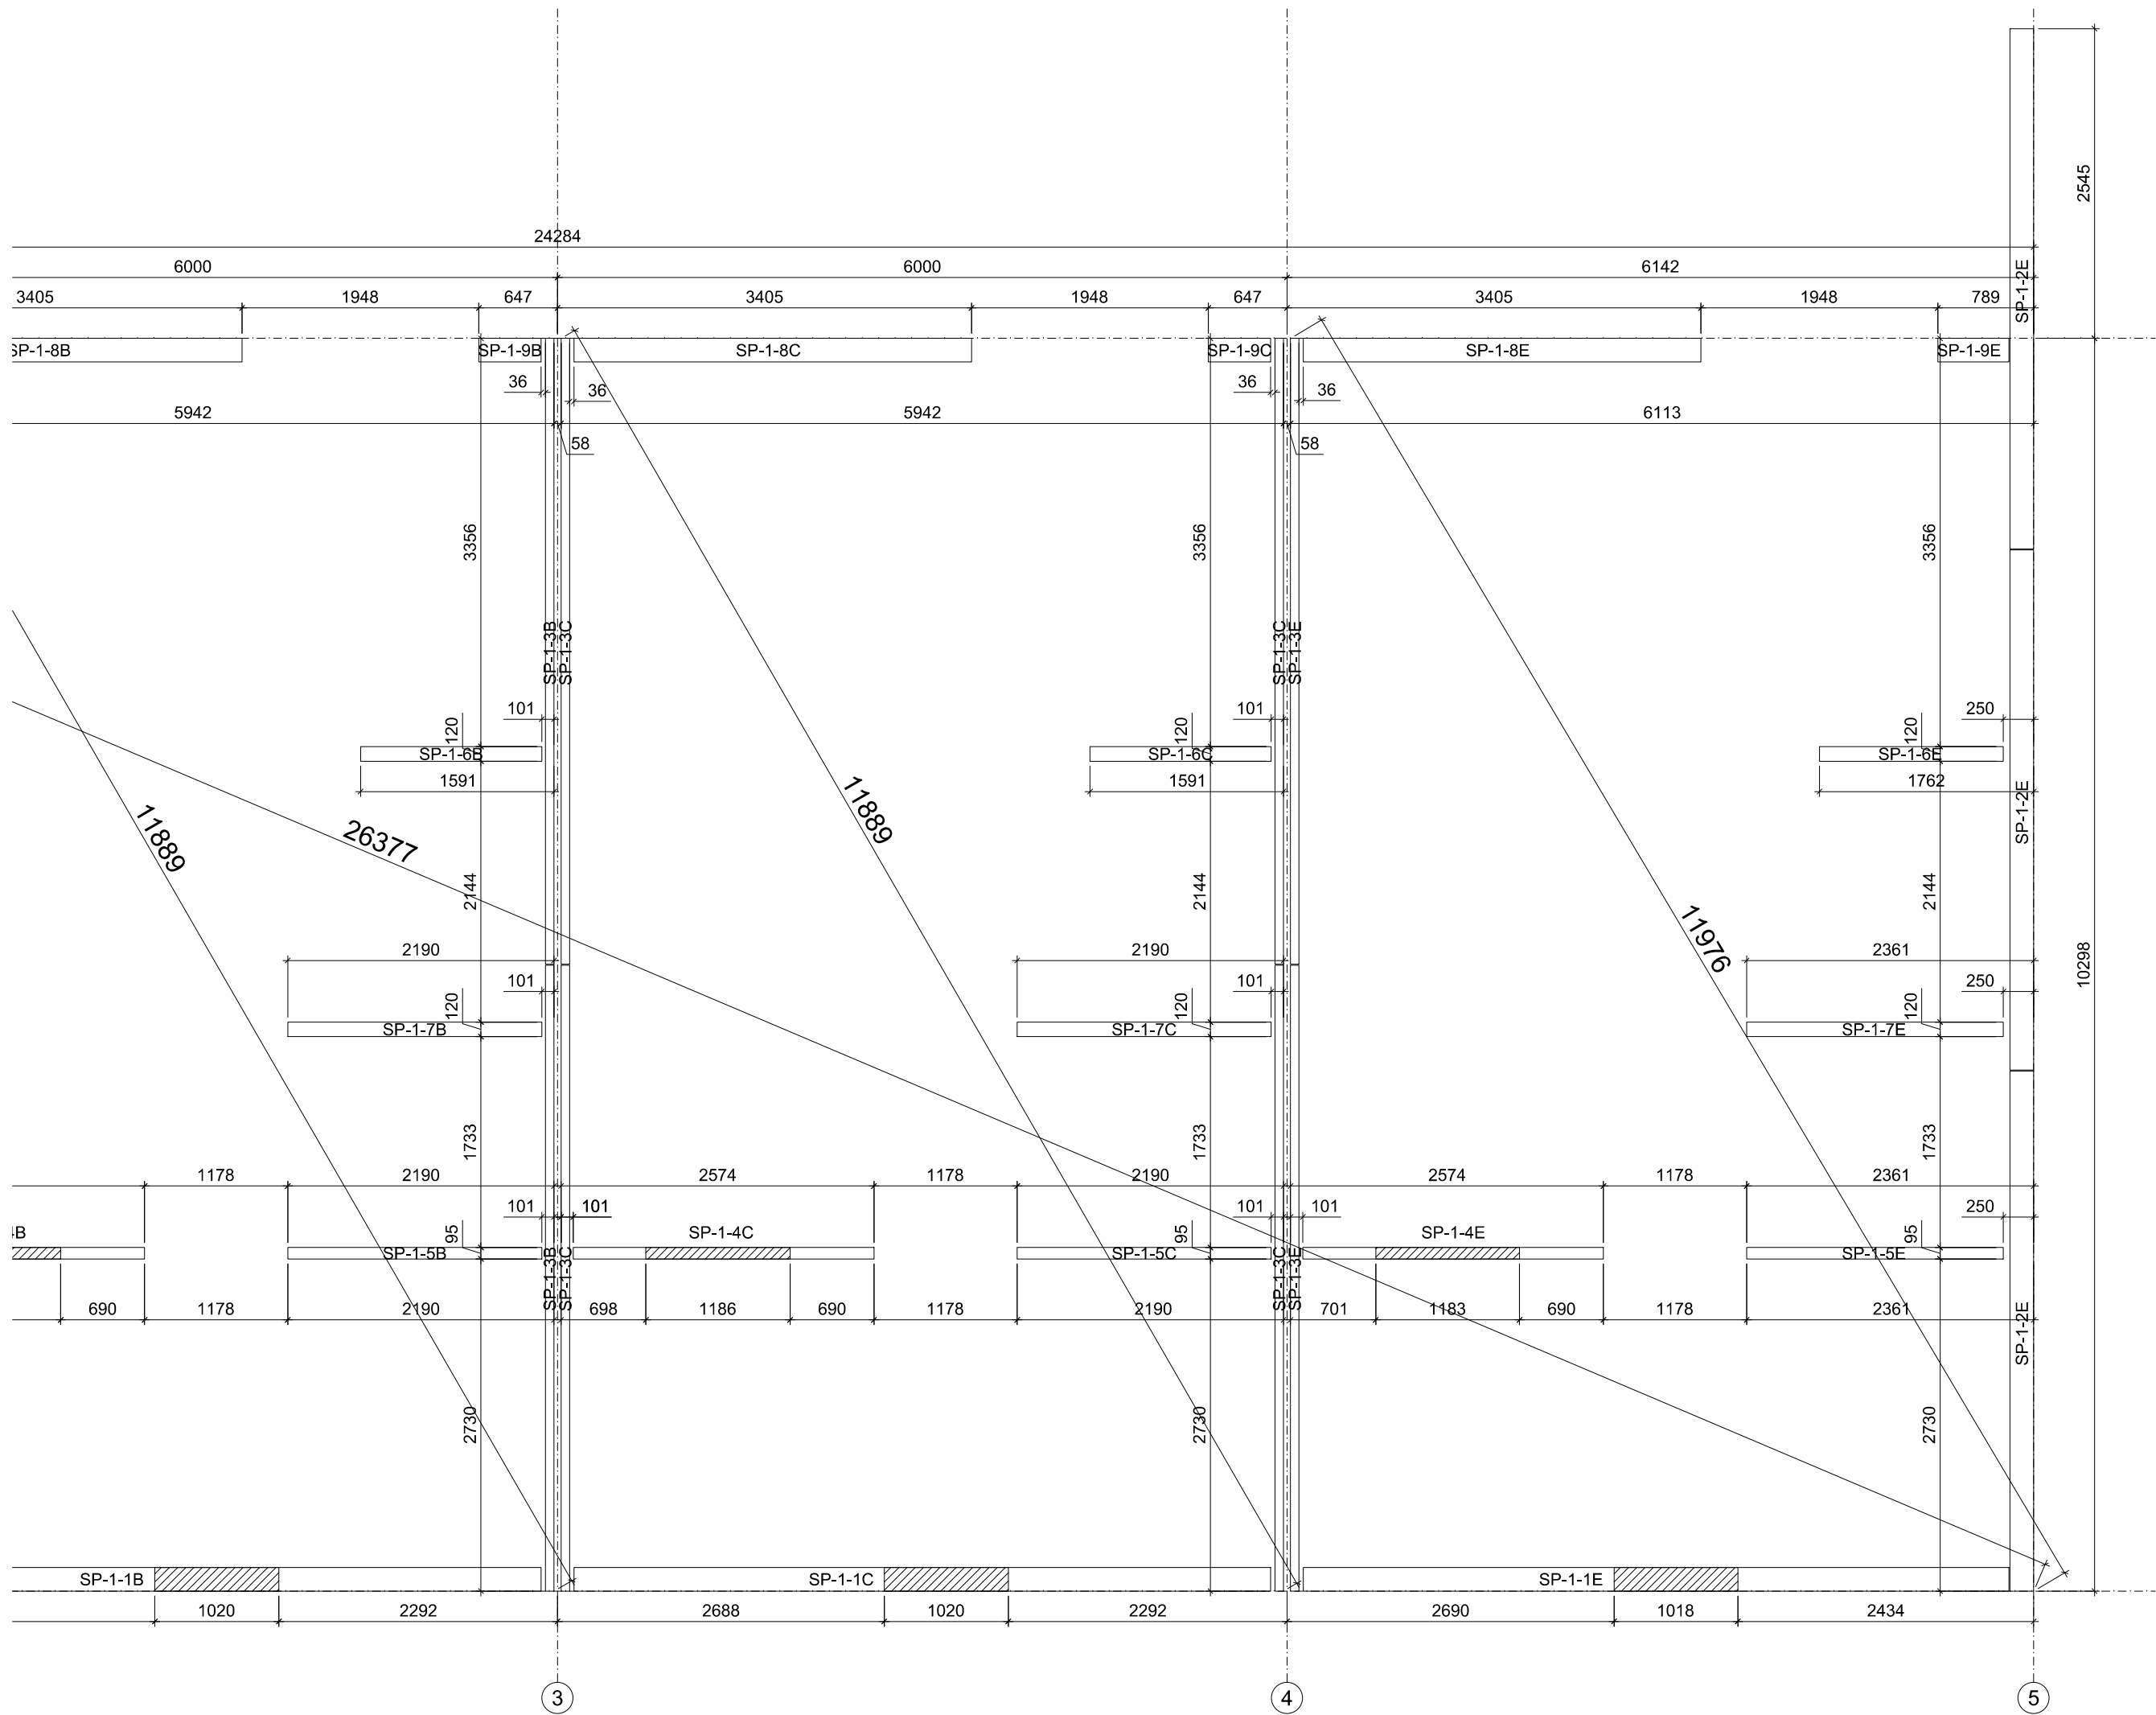
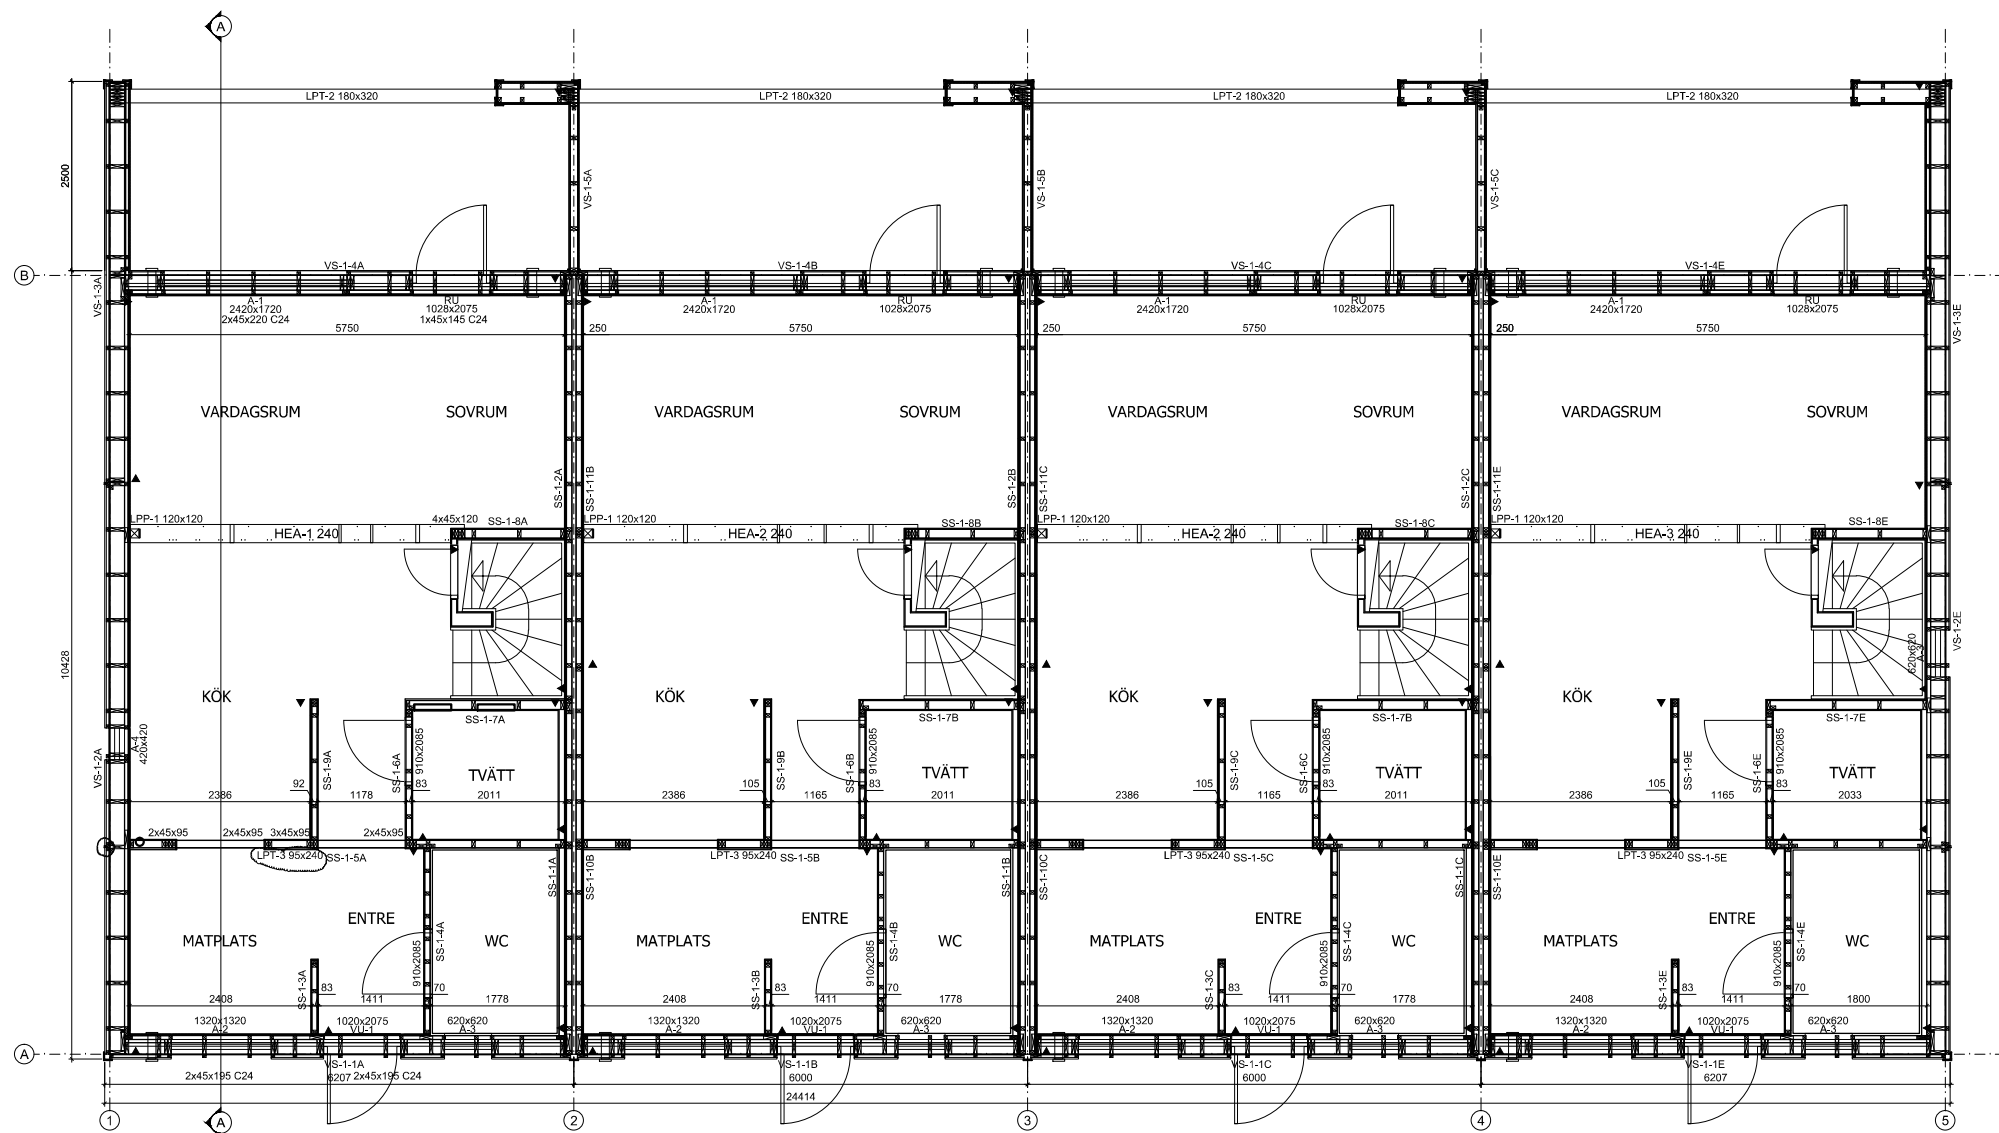



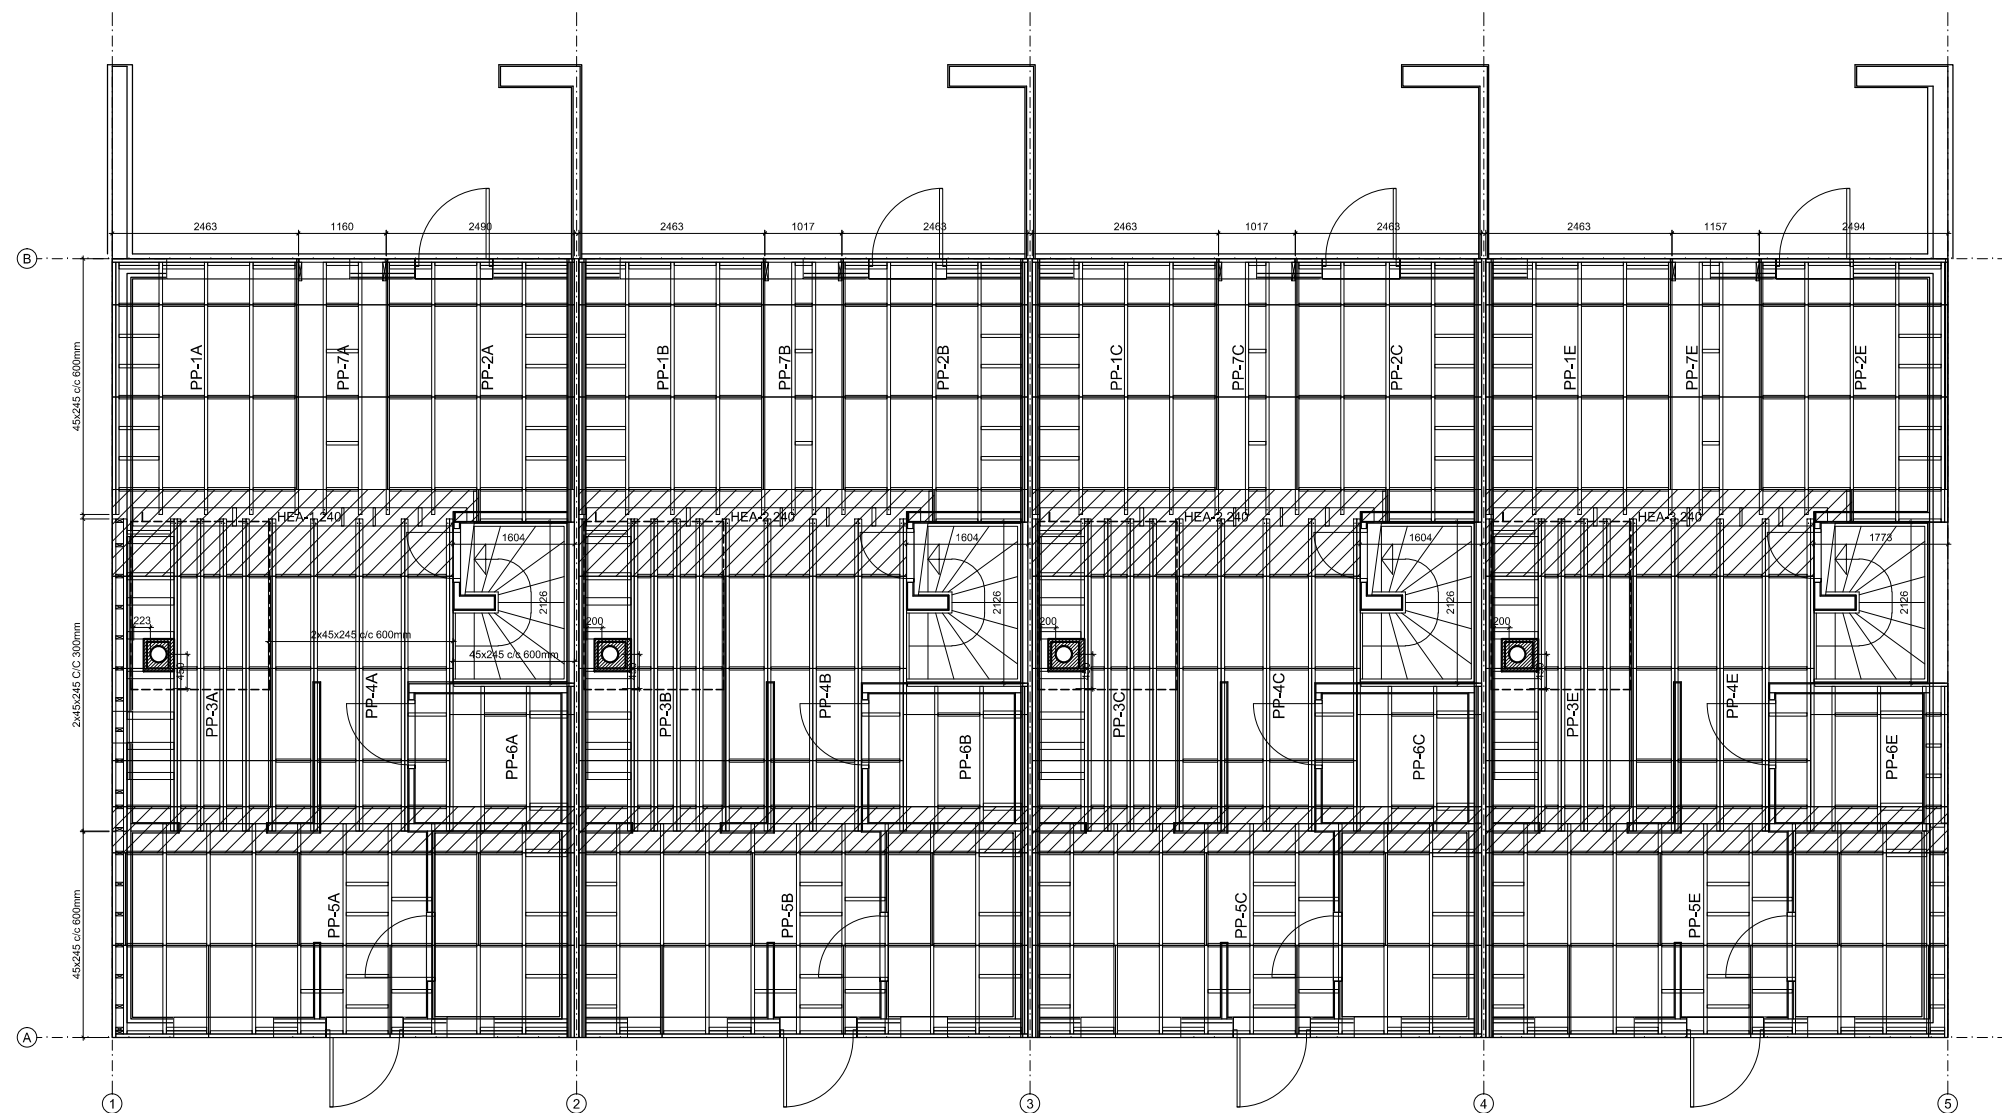
Insener	Tarmo Helü				
Kontrollis	Siim Rool				
Tellija			Aadress		
Objekt Trosa 1-4			Joonis Plan of Foundation		
			Kuupäev	Mõõtkava(d)	
			28.09.2020	1:100	
Töö nr.	Staadium	Osa	Joonise nr.	Muudatus	
425-2020			1		









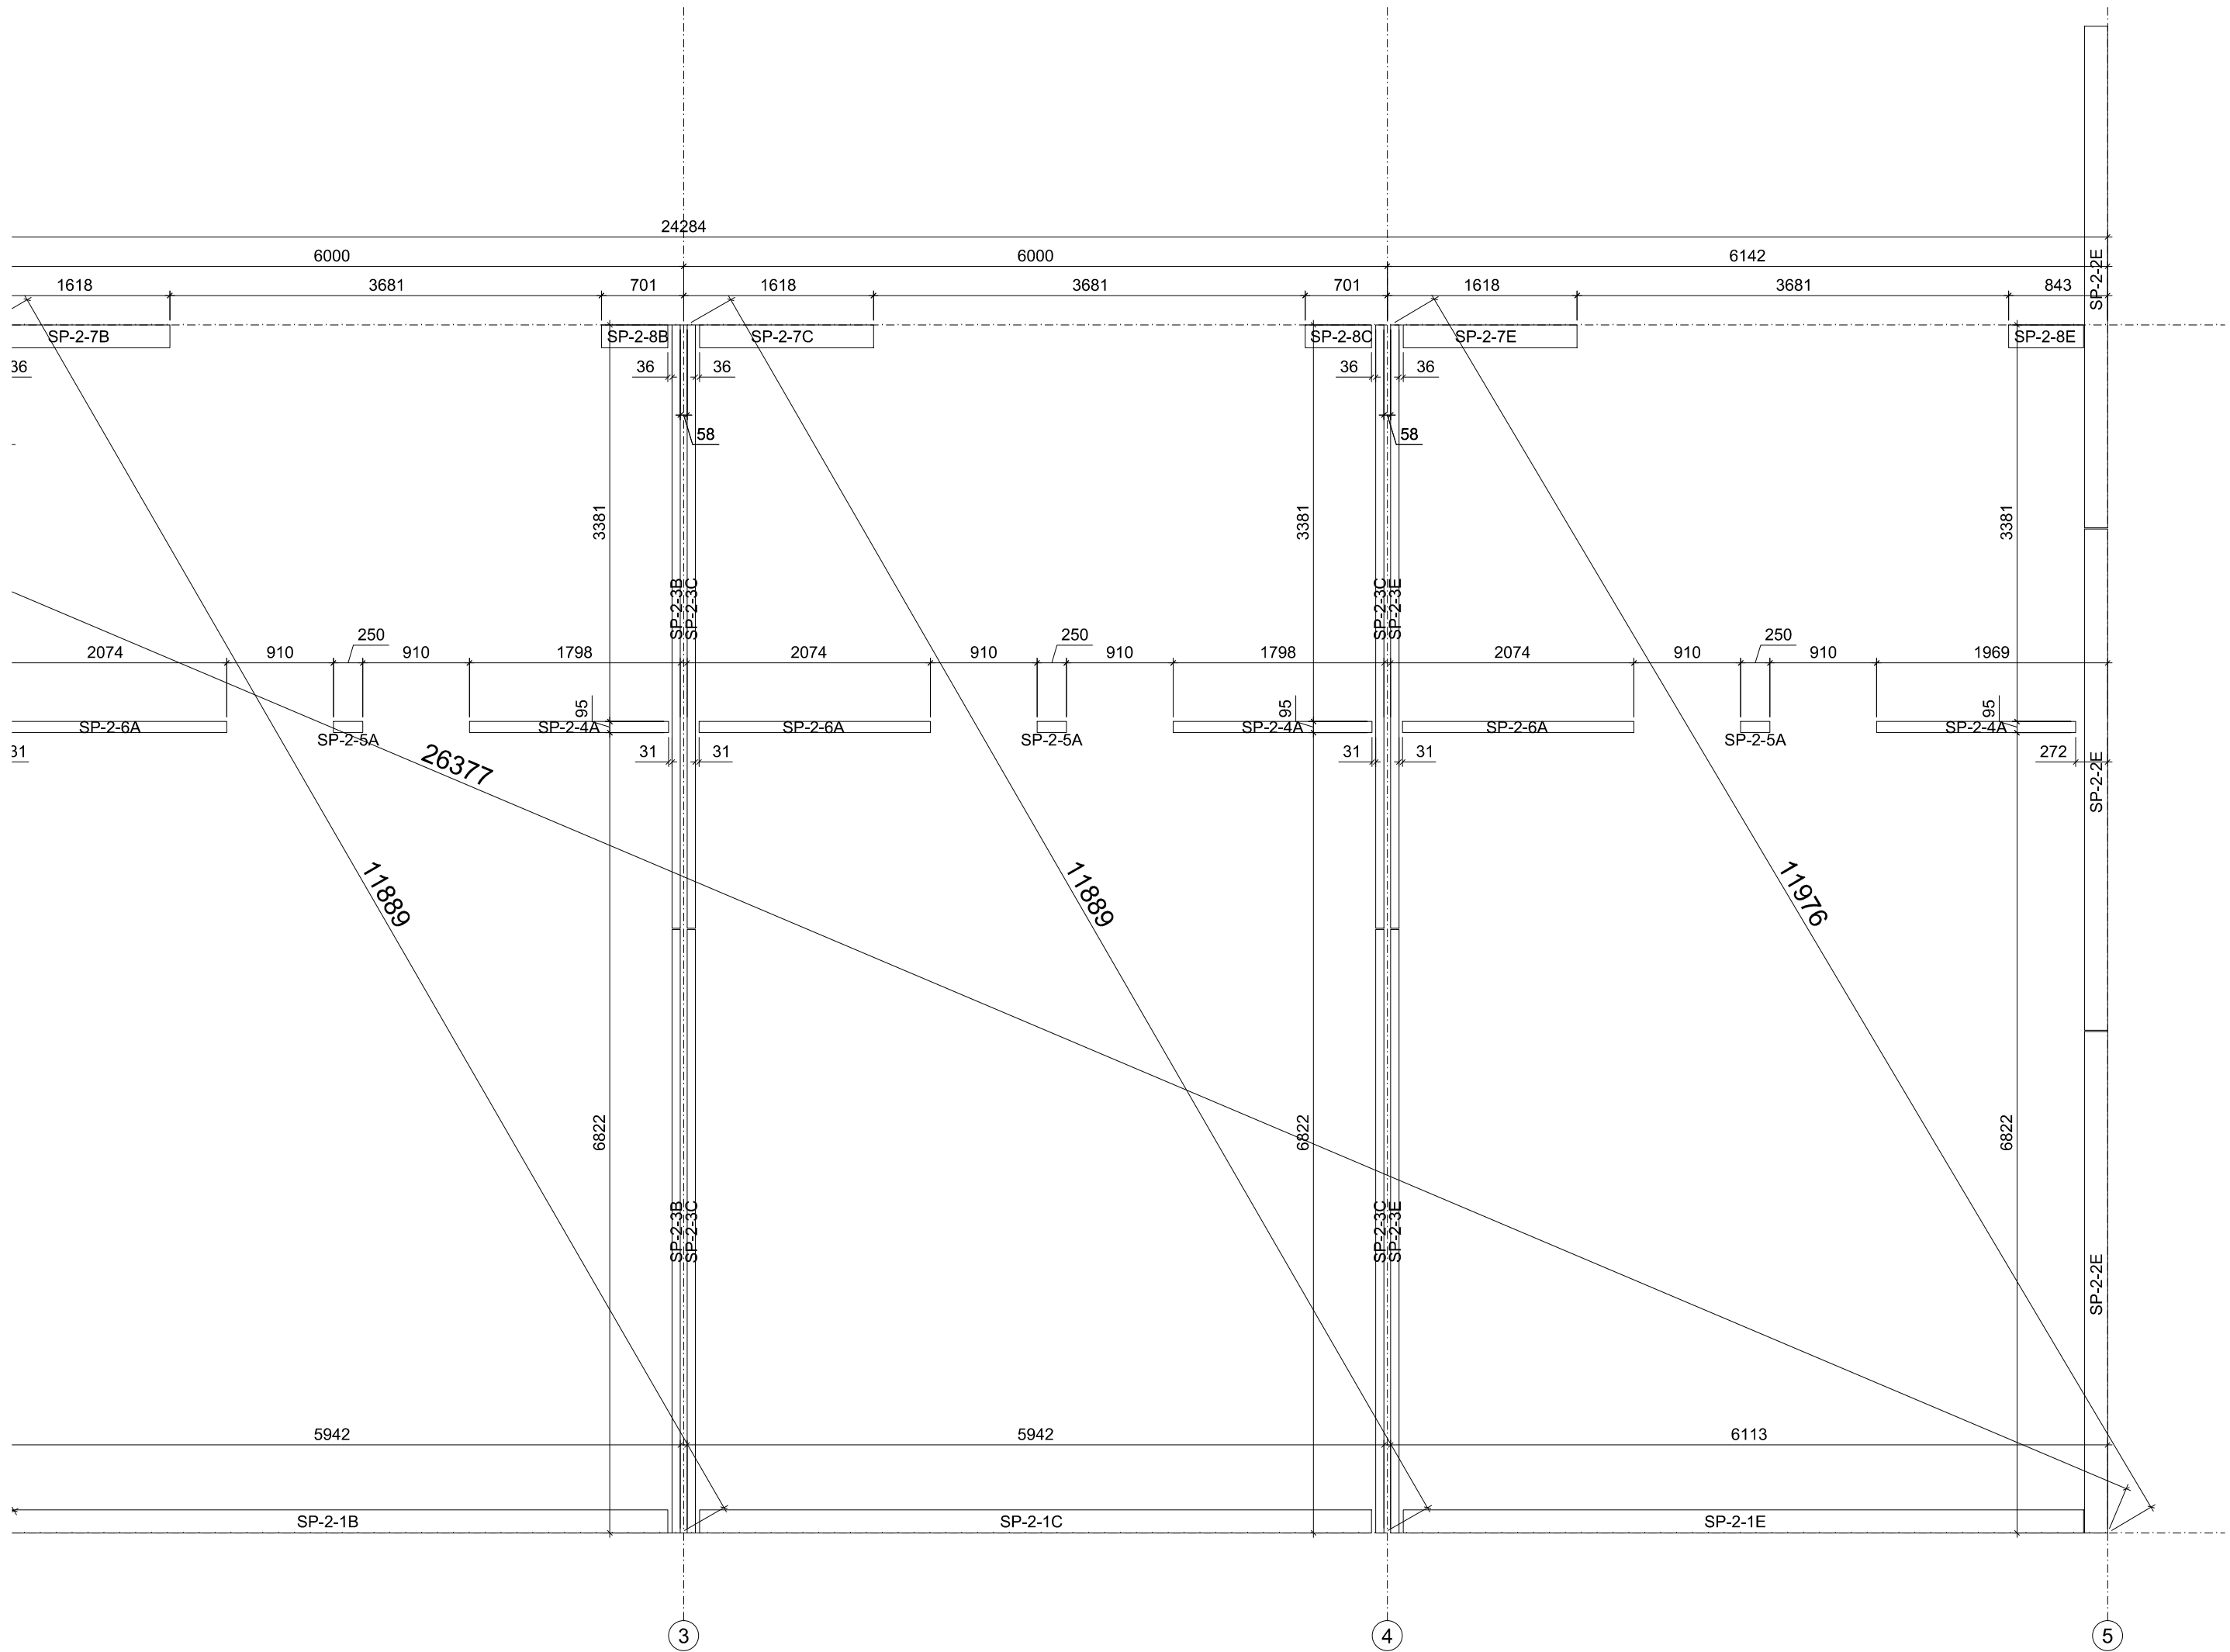
Inserer	Tarmo Helü				
Kontrollis	Siim Rool				
Tellija	Address				
Objekt	Trosa 1-4		Joonis Plan of Ground Floor		
	Kuupäev		Mõõtkava(d)		
	28.09.2020		1:100		
Töö nr.	Staadium	Osa	Joonise nr.	Muudatus	
425-2020			3		





Insener	Tarmo Helü				
Kontrollis	Siim Rool				
Tellija	Address				
Objekt	Trosa 1-4		Joonis Plan of Ground Floor Ceiling		
	Kuupäev		Mõõtkava(d)		
	28.09.2020		1:100		
Töö nr.	Staadium	Osa	Joonise nr.	Muudatus	
425-2020			4		

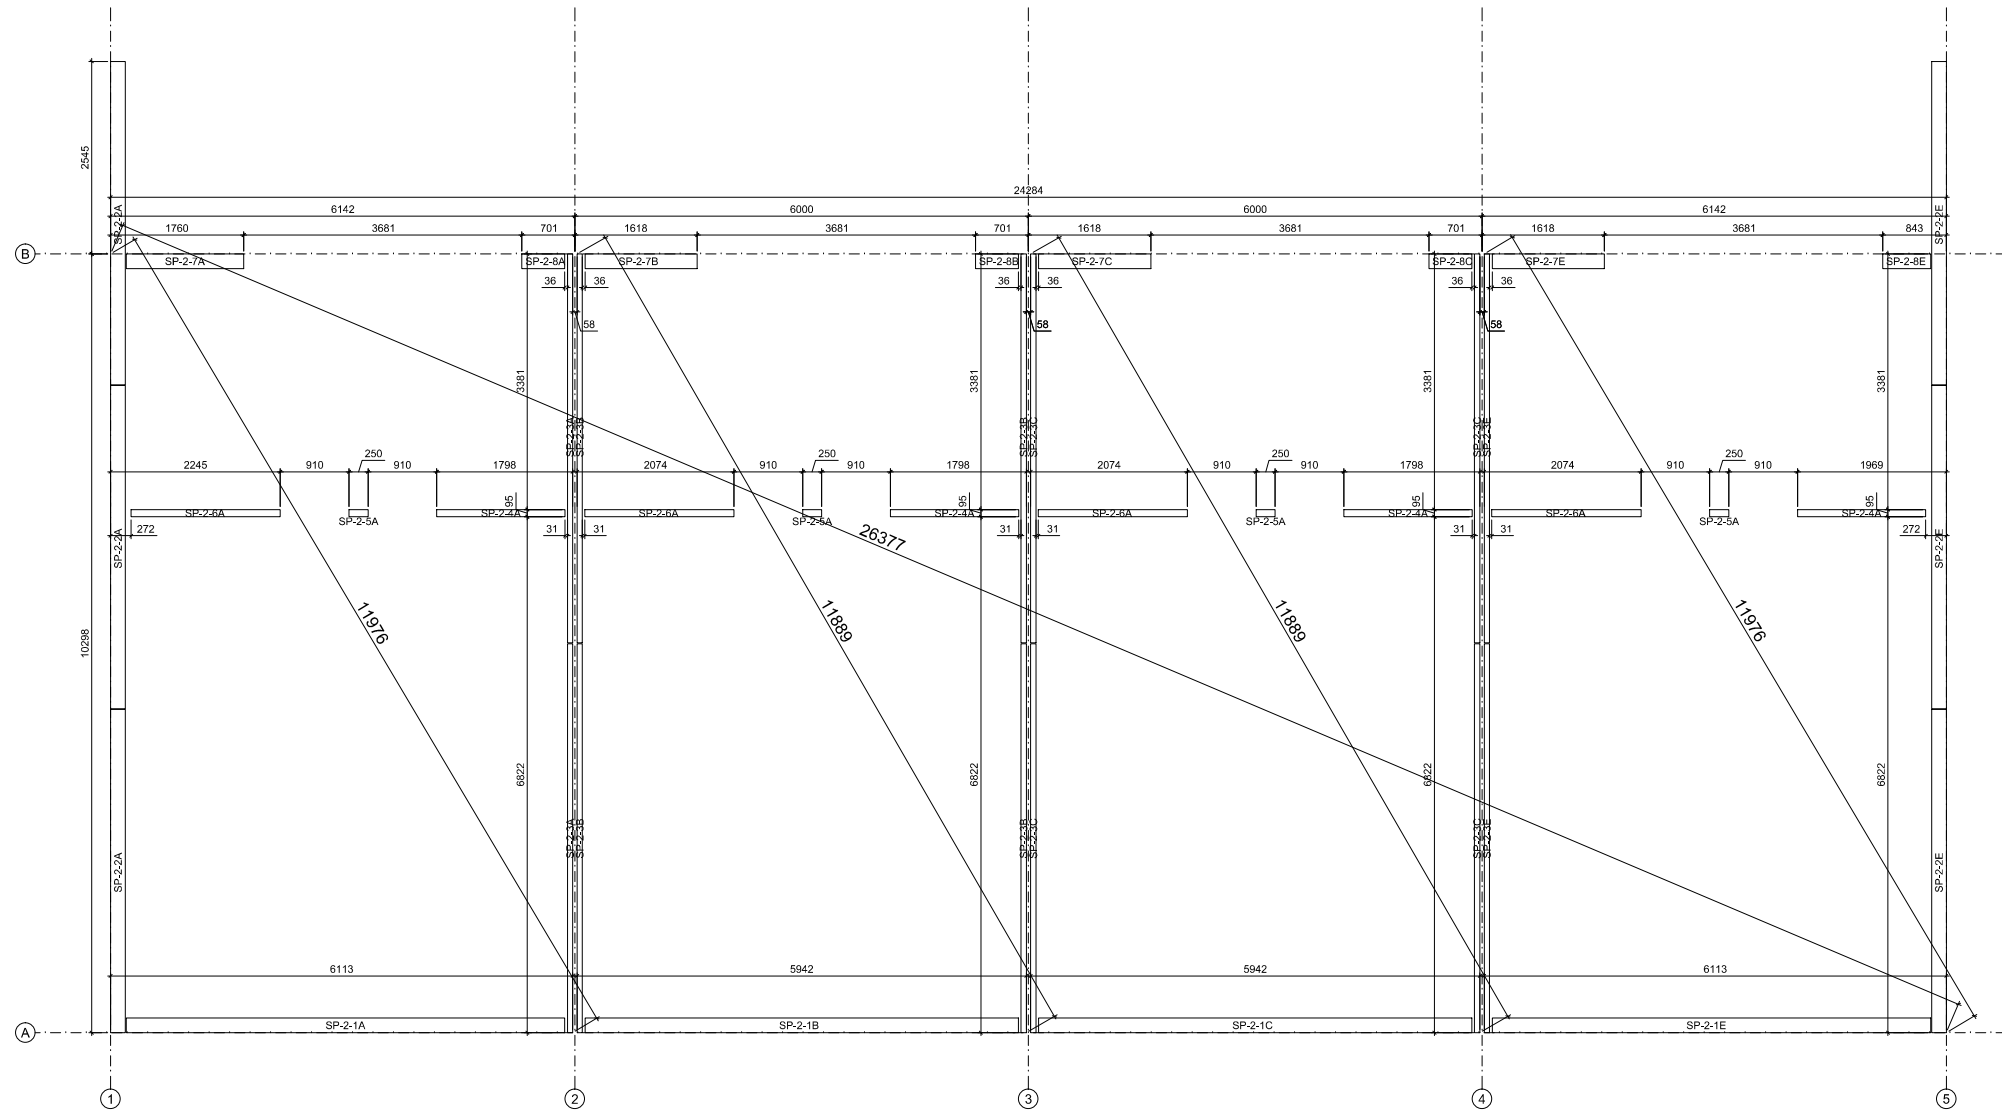



Insener	Tarmo Helü				
Kontrollis	Siim Rool				
Tellija			Address		
Objekt Trosa 1-4			Joonis Plan of First Floor Sills		
			Kuupäev 28.09.2020		Mõõtkava(d) 1:100
			Töö nr. 425-2020	Staadium	Osa




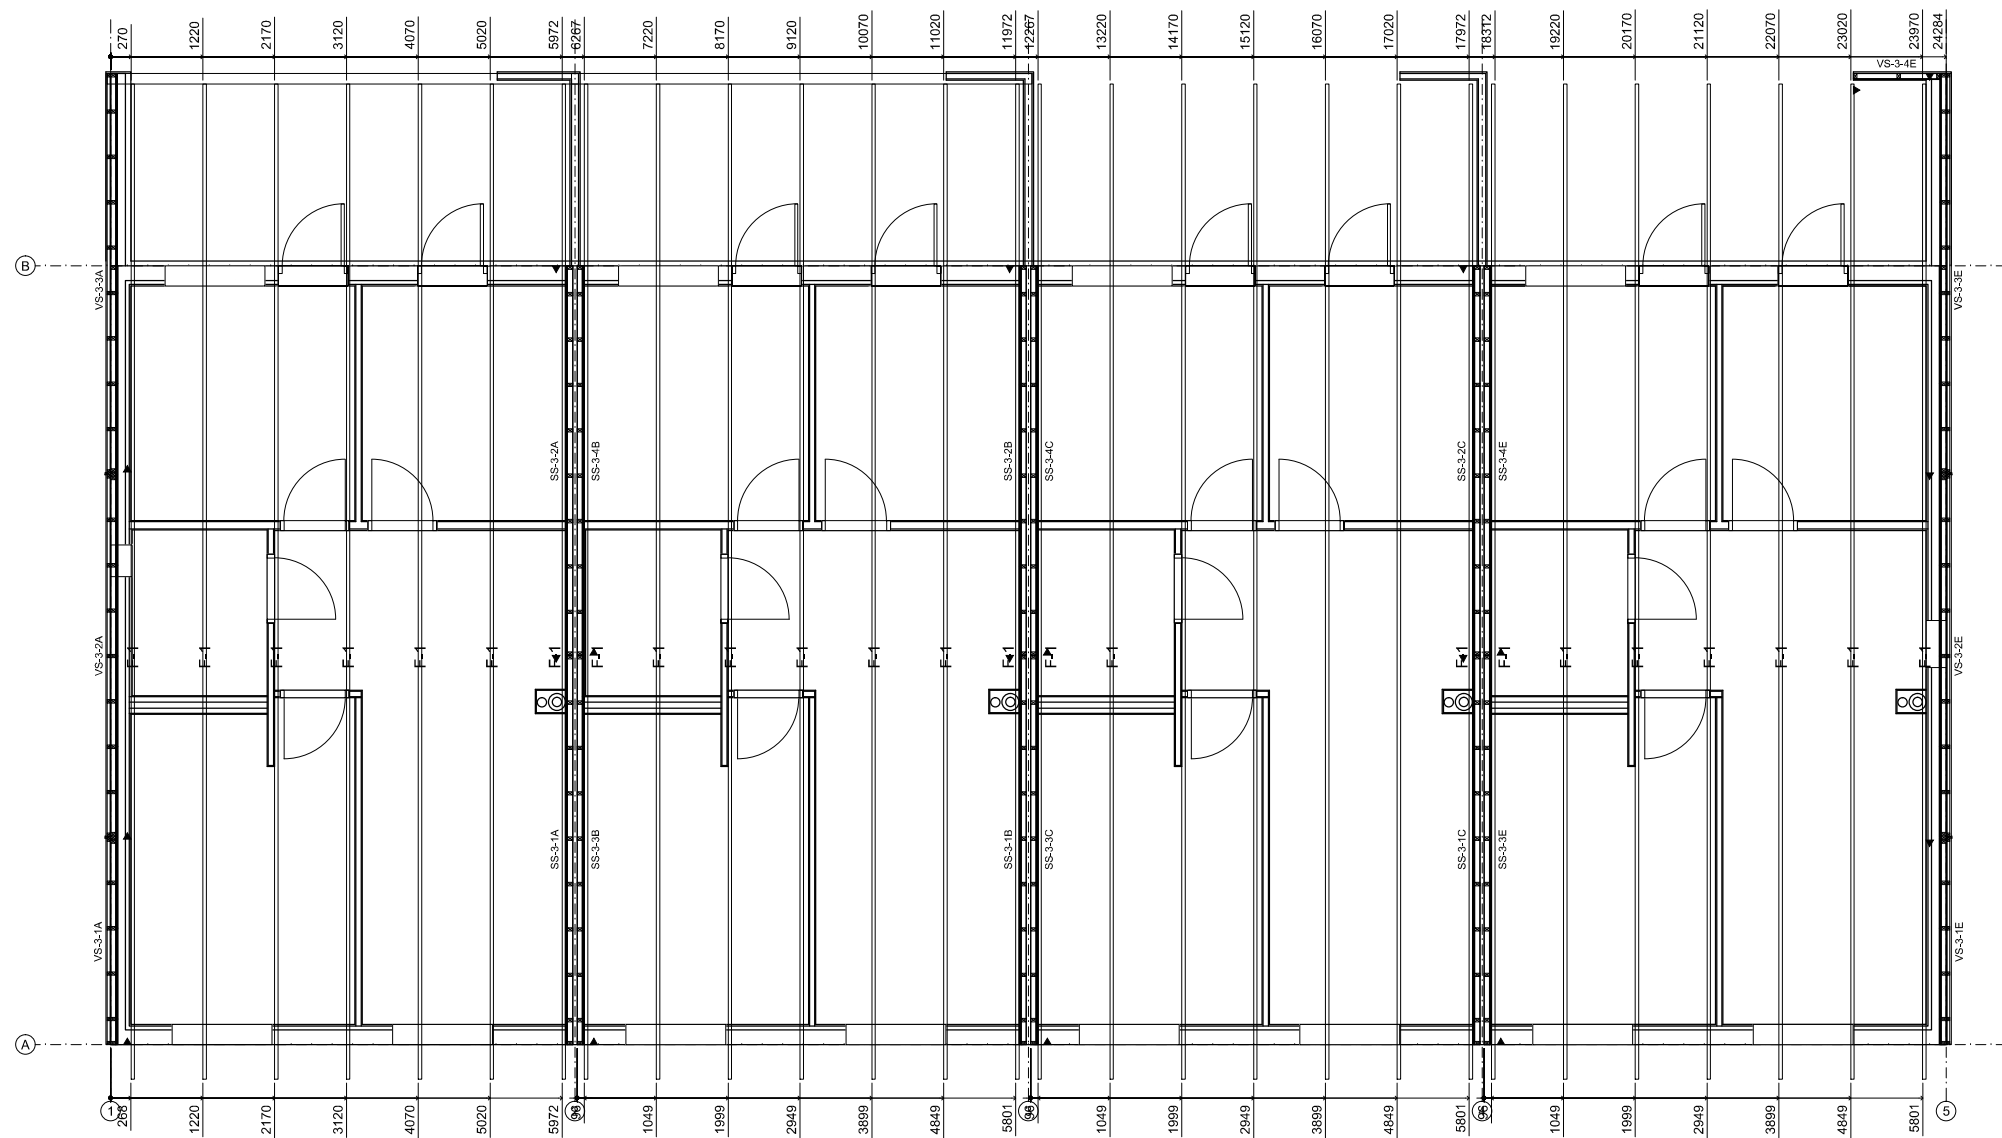


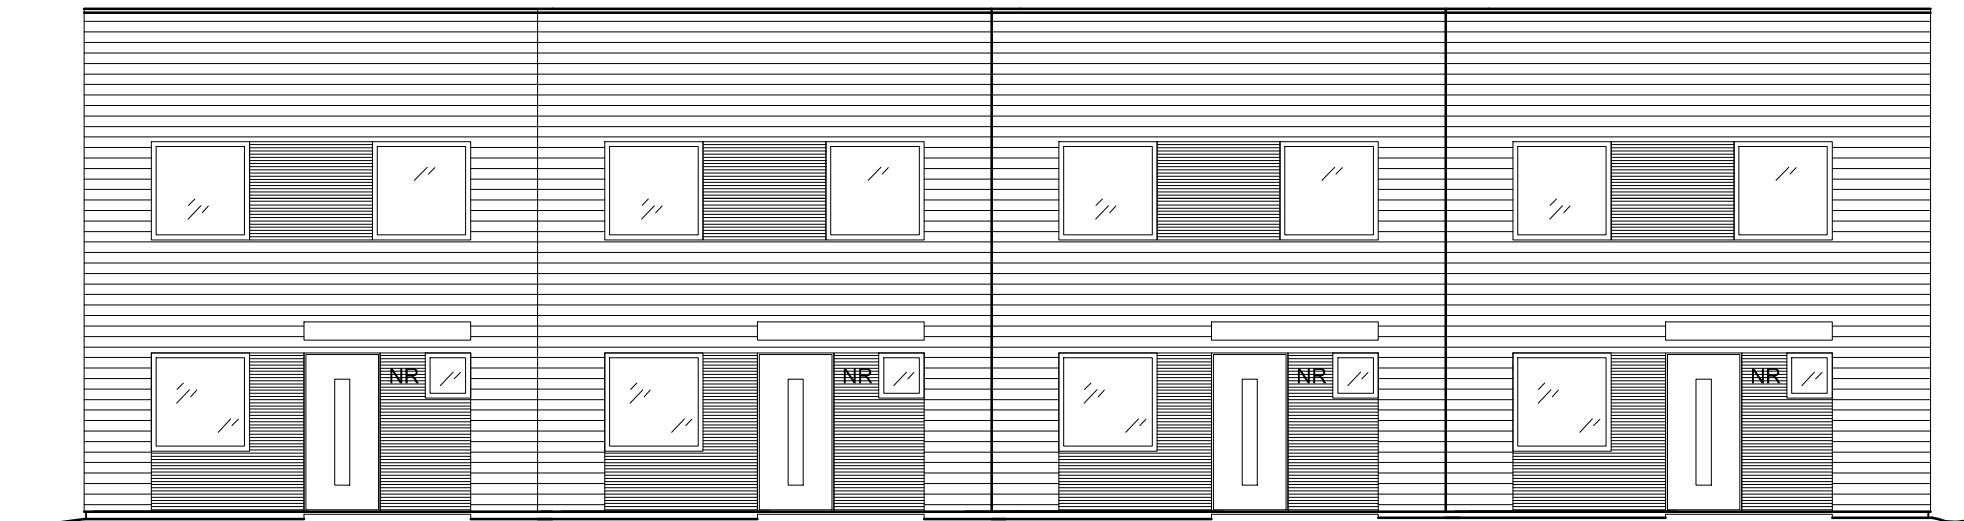
Insener	Tarmo Helü				
Kontrollis	Siim Rool				
Tellija	Address				
Objekt	Joonis				
Trosa 1-4	Plan of Roof Trusses				
	Kuupäev	Mõõtkava(d)			
	28.09.2020	1:100			
Töö nr.	Staadium	Osa	Joonise nr.	Muudatus	
425-2020			7		

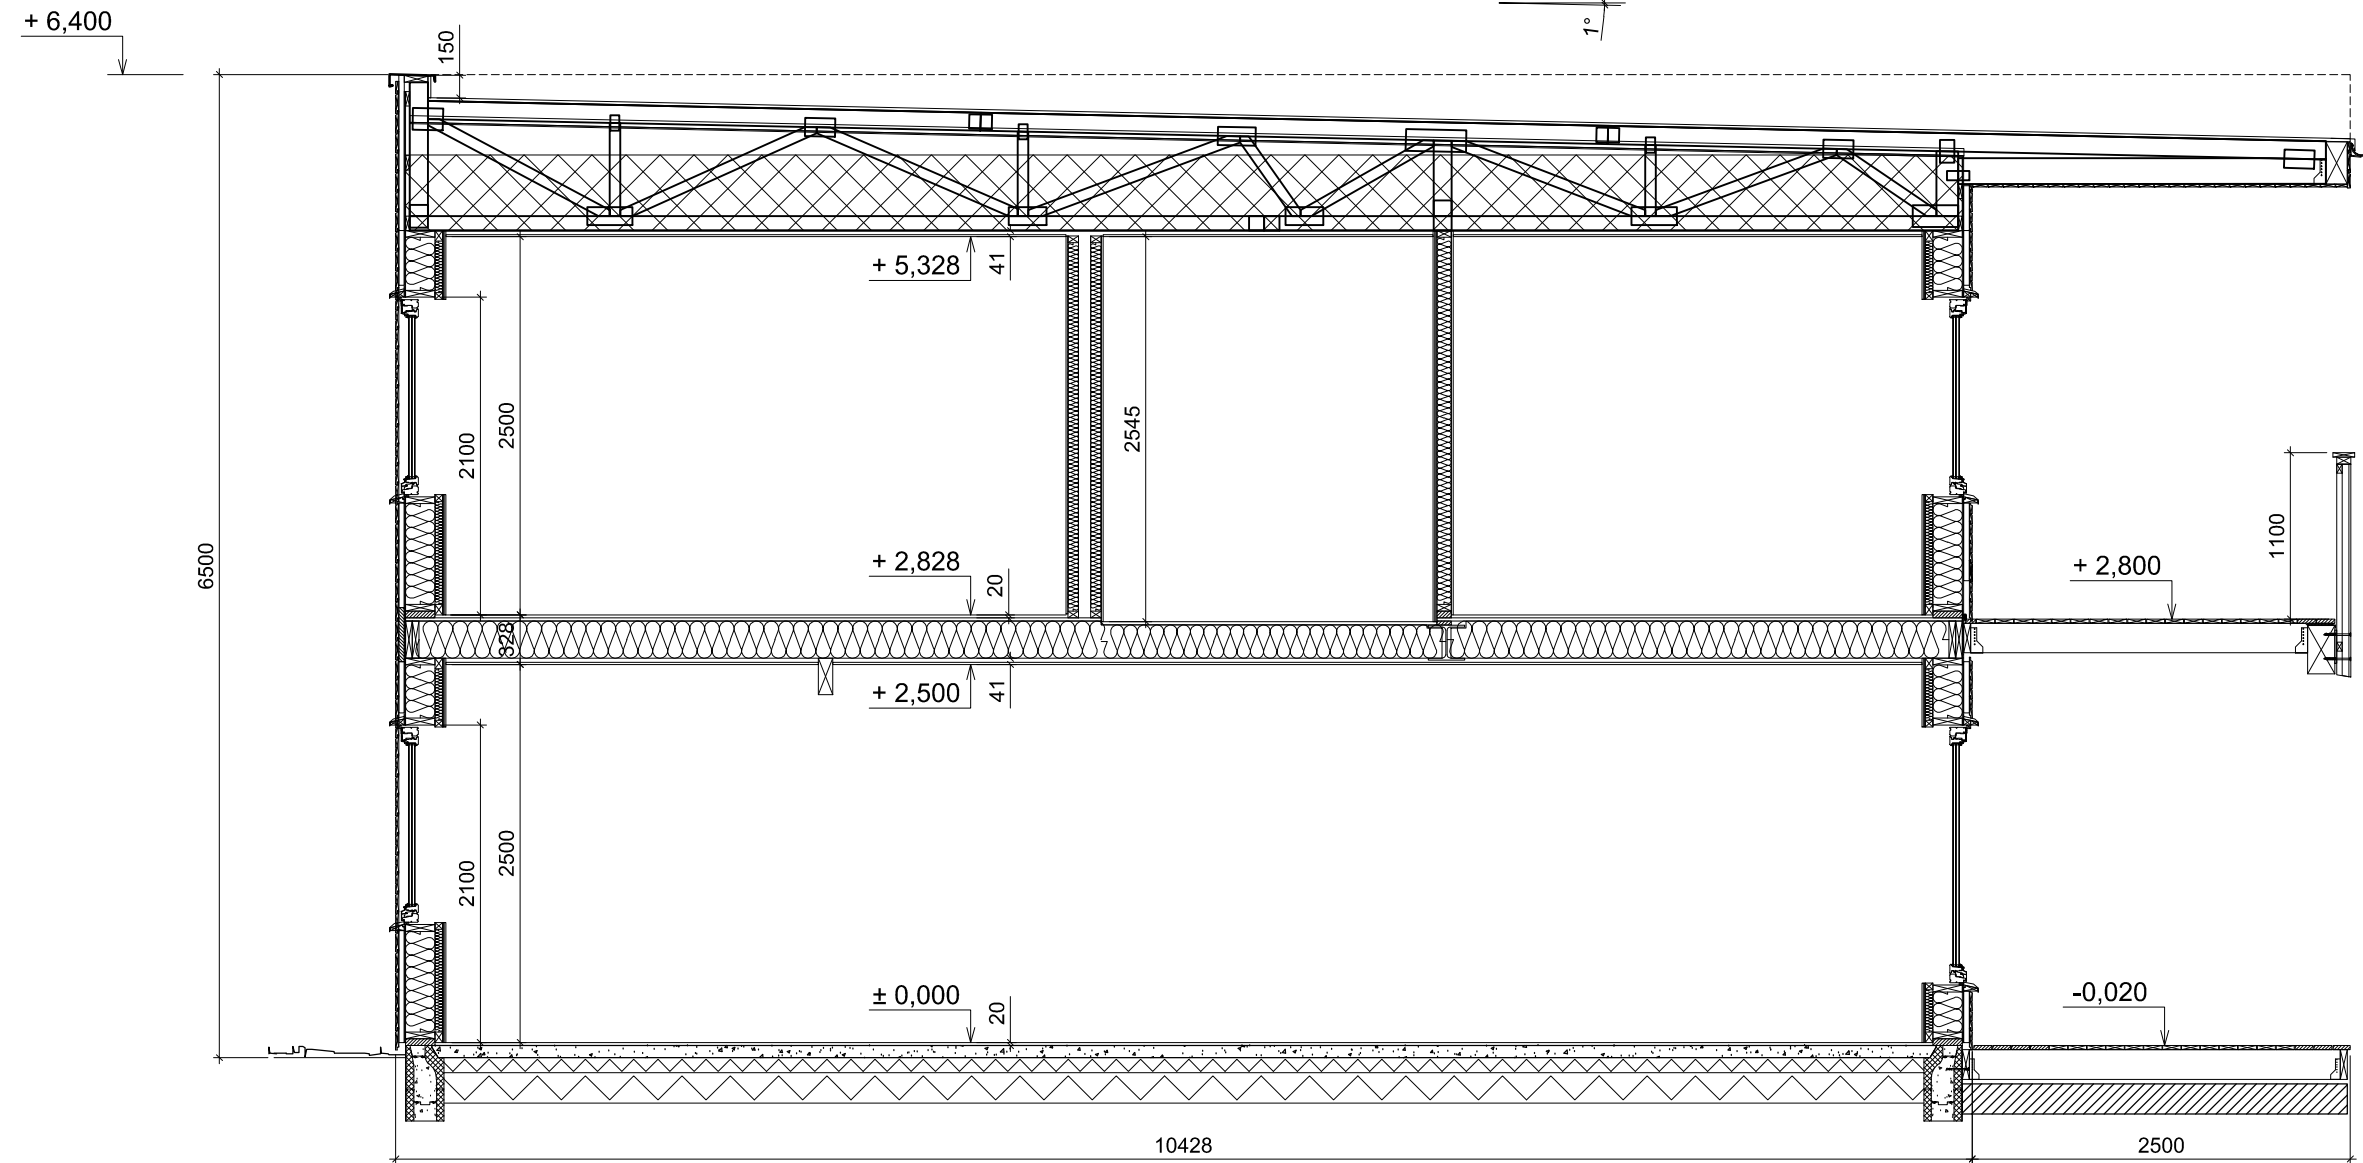


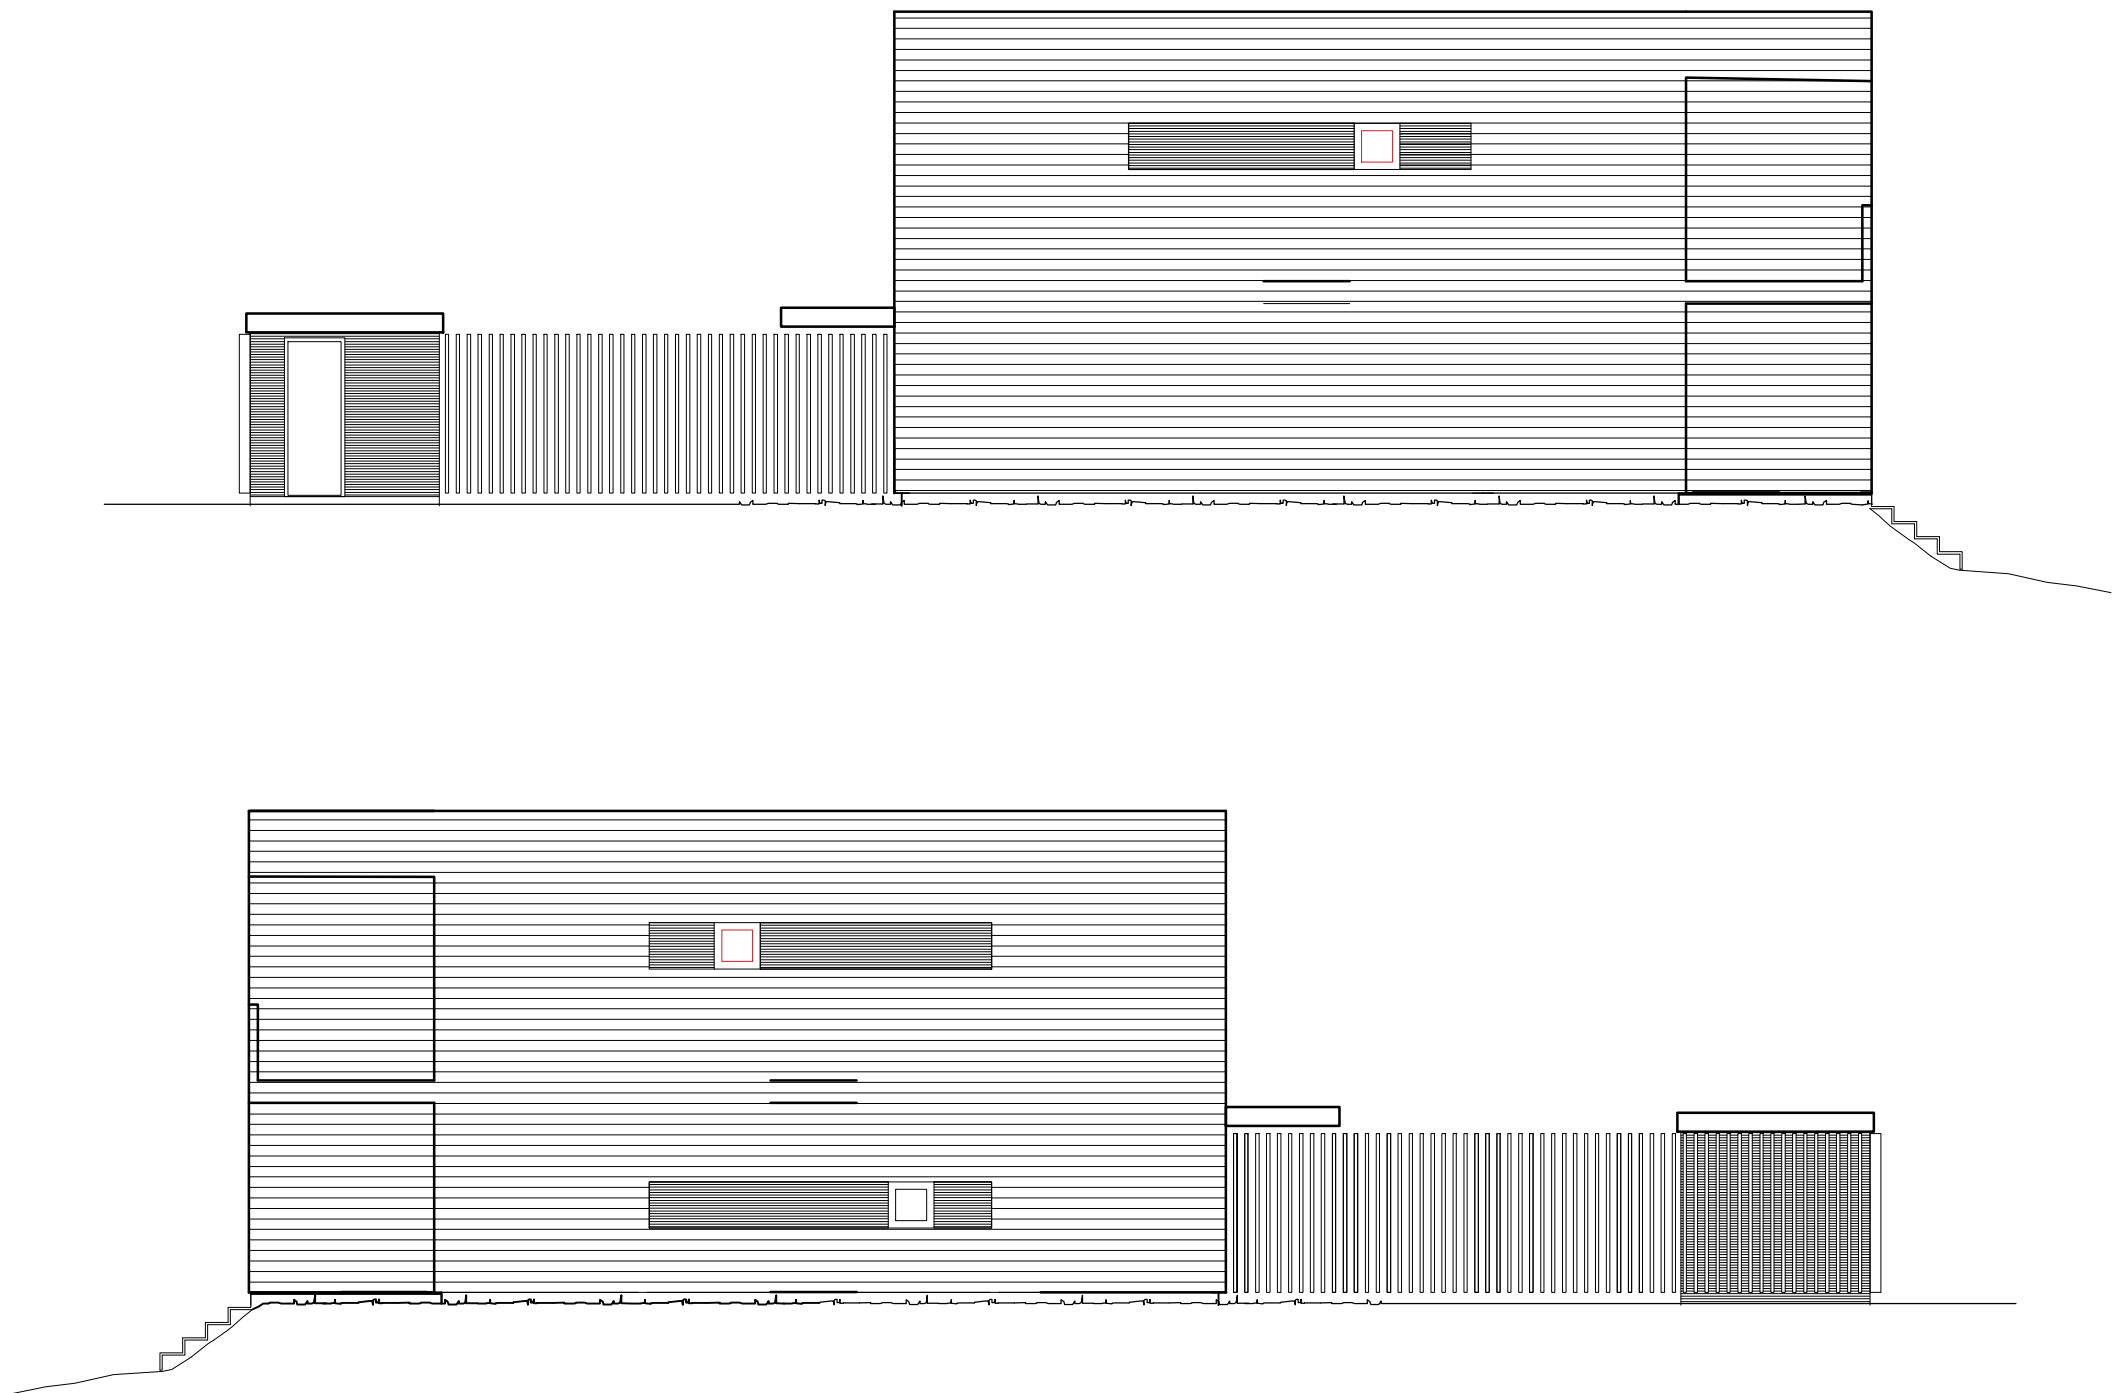
Insener	Tarmo Helü				
Kontrollis	Siim Rool				
Tellija			Aadress		
Objekt Trosa 1-4			Joonis Section A-A		
			Kuupäev	Mõõtkava(d)	
			28.09.2020	1:50	
Töö nr.	Staadium	Osa	Joonise nr.	Muudatus	
425-2020			8		

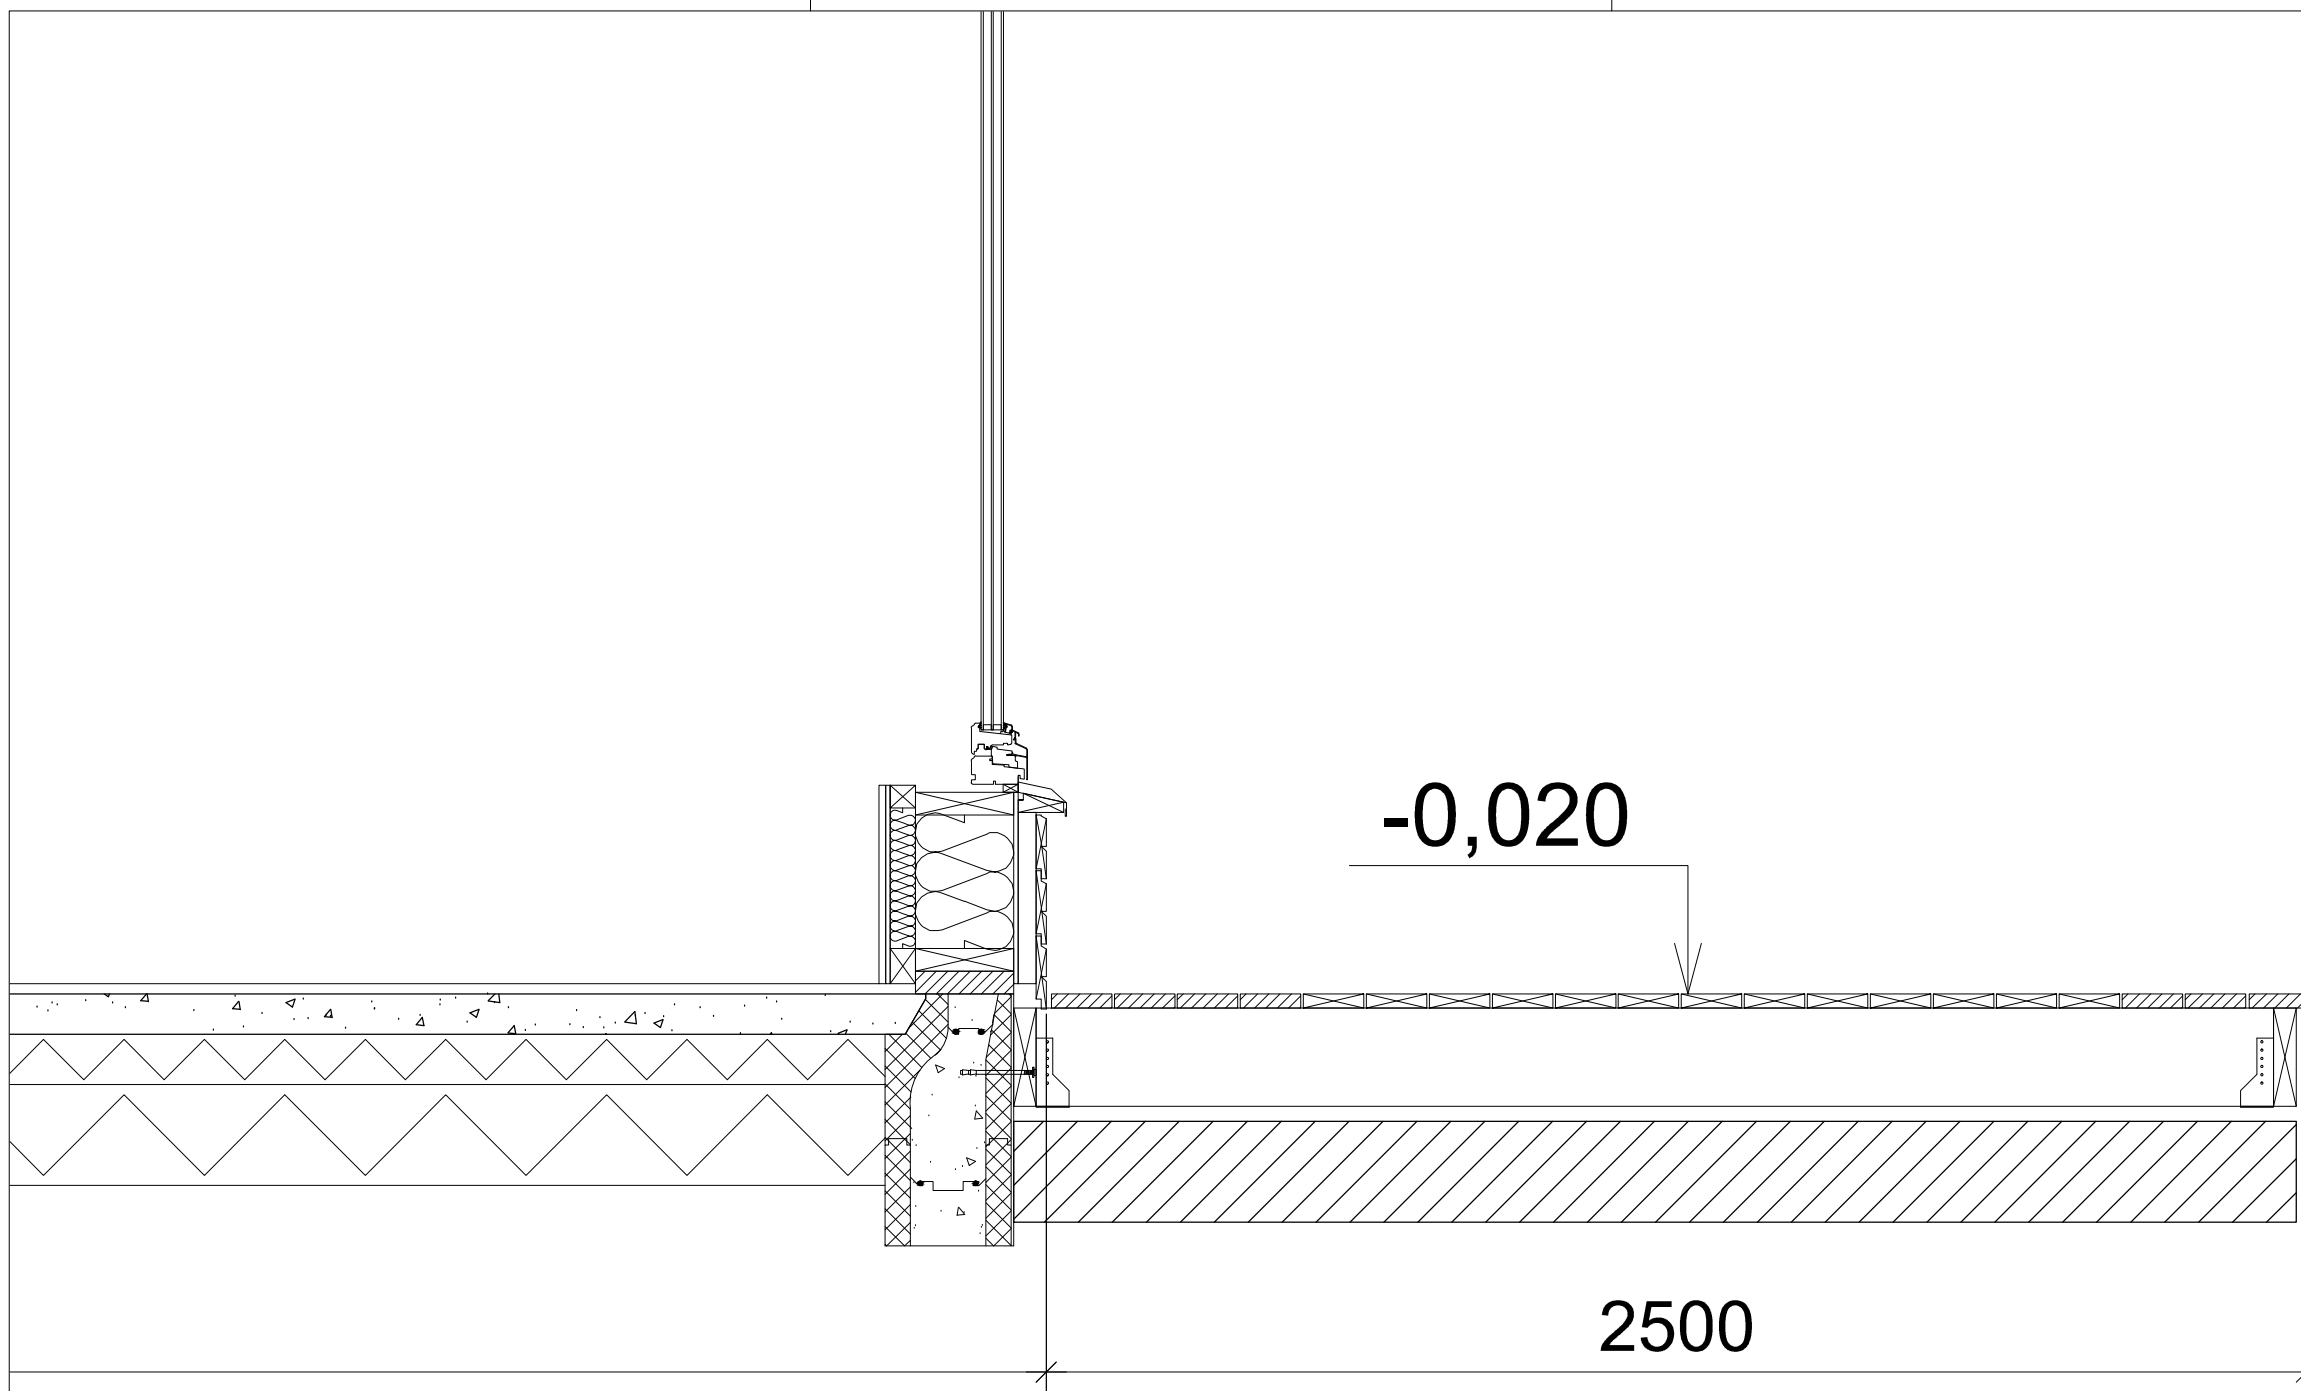


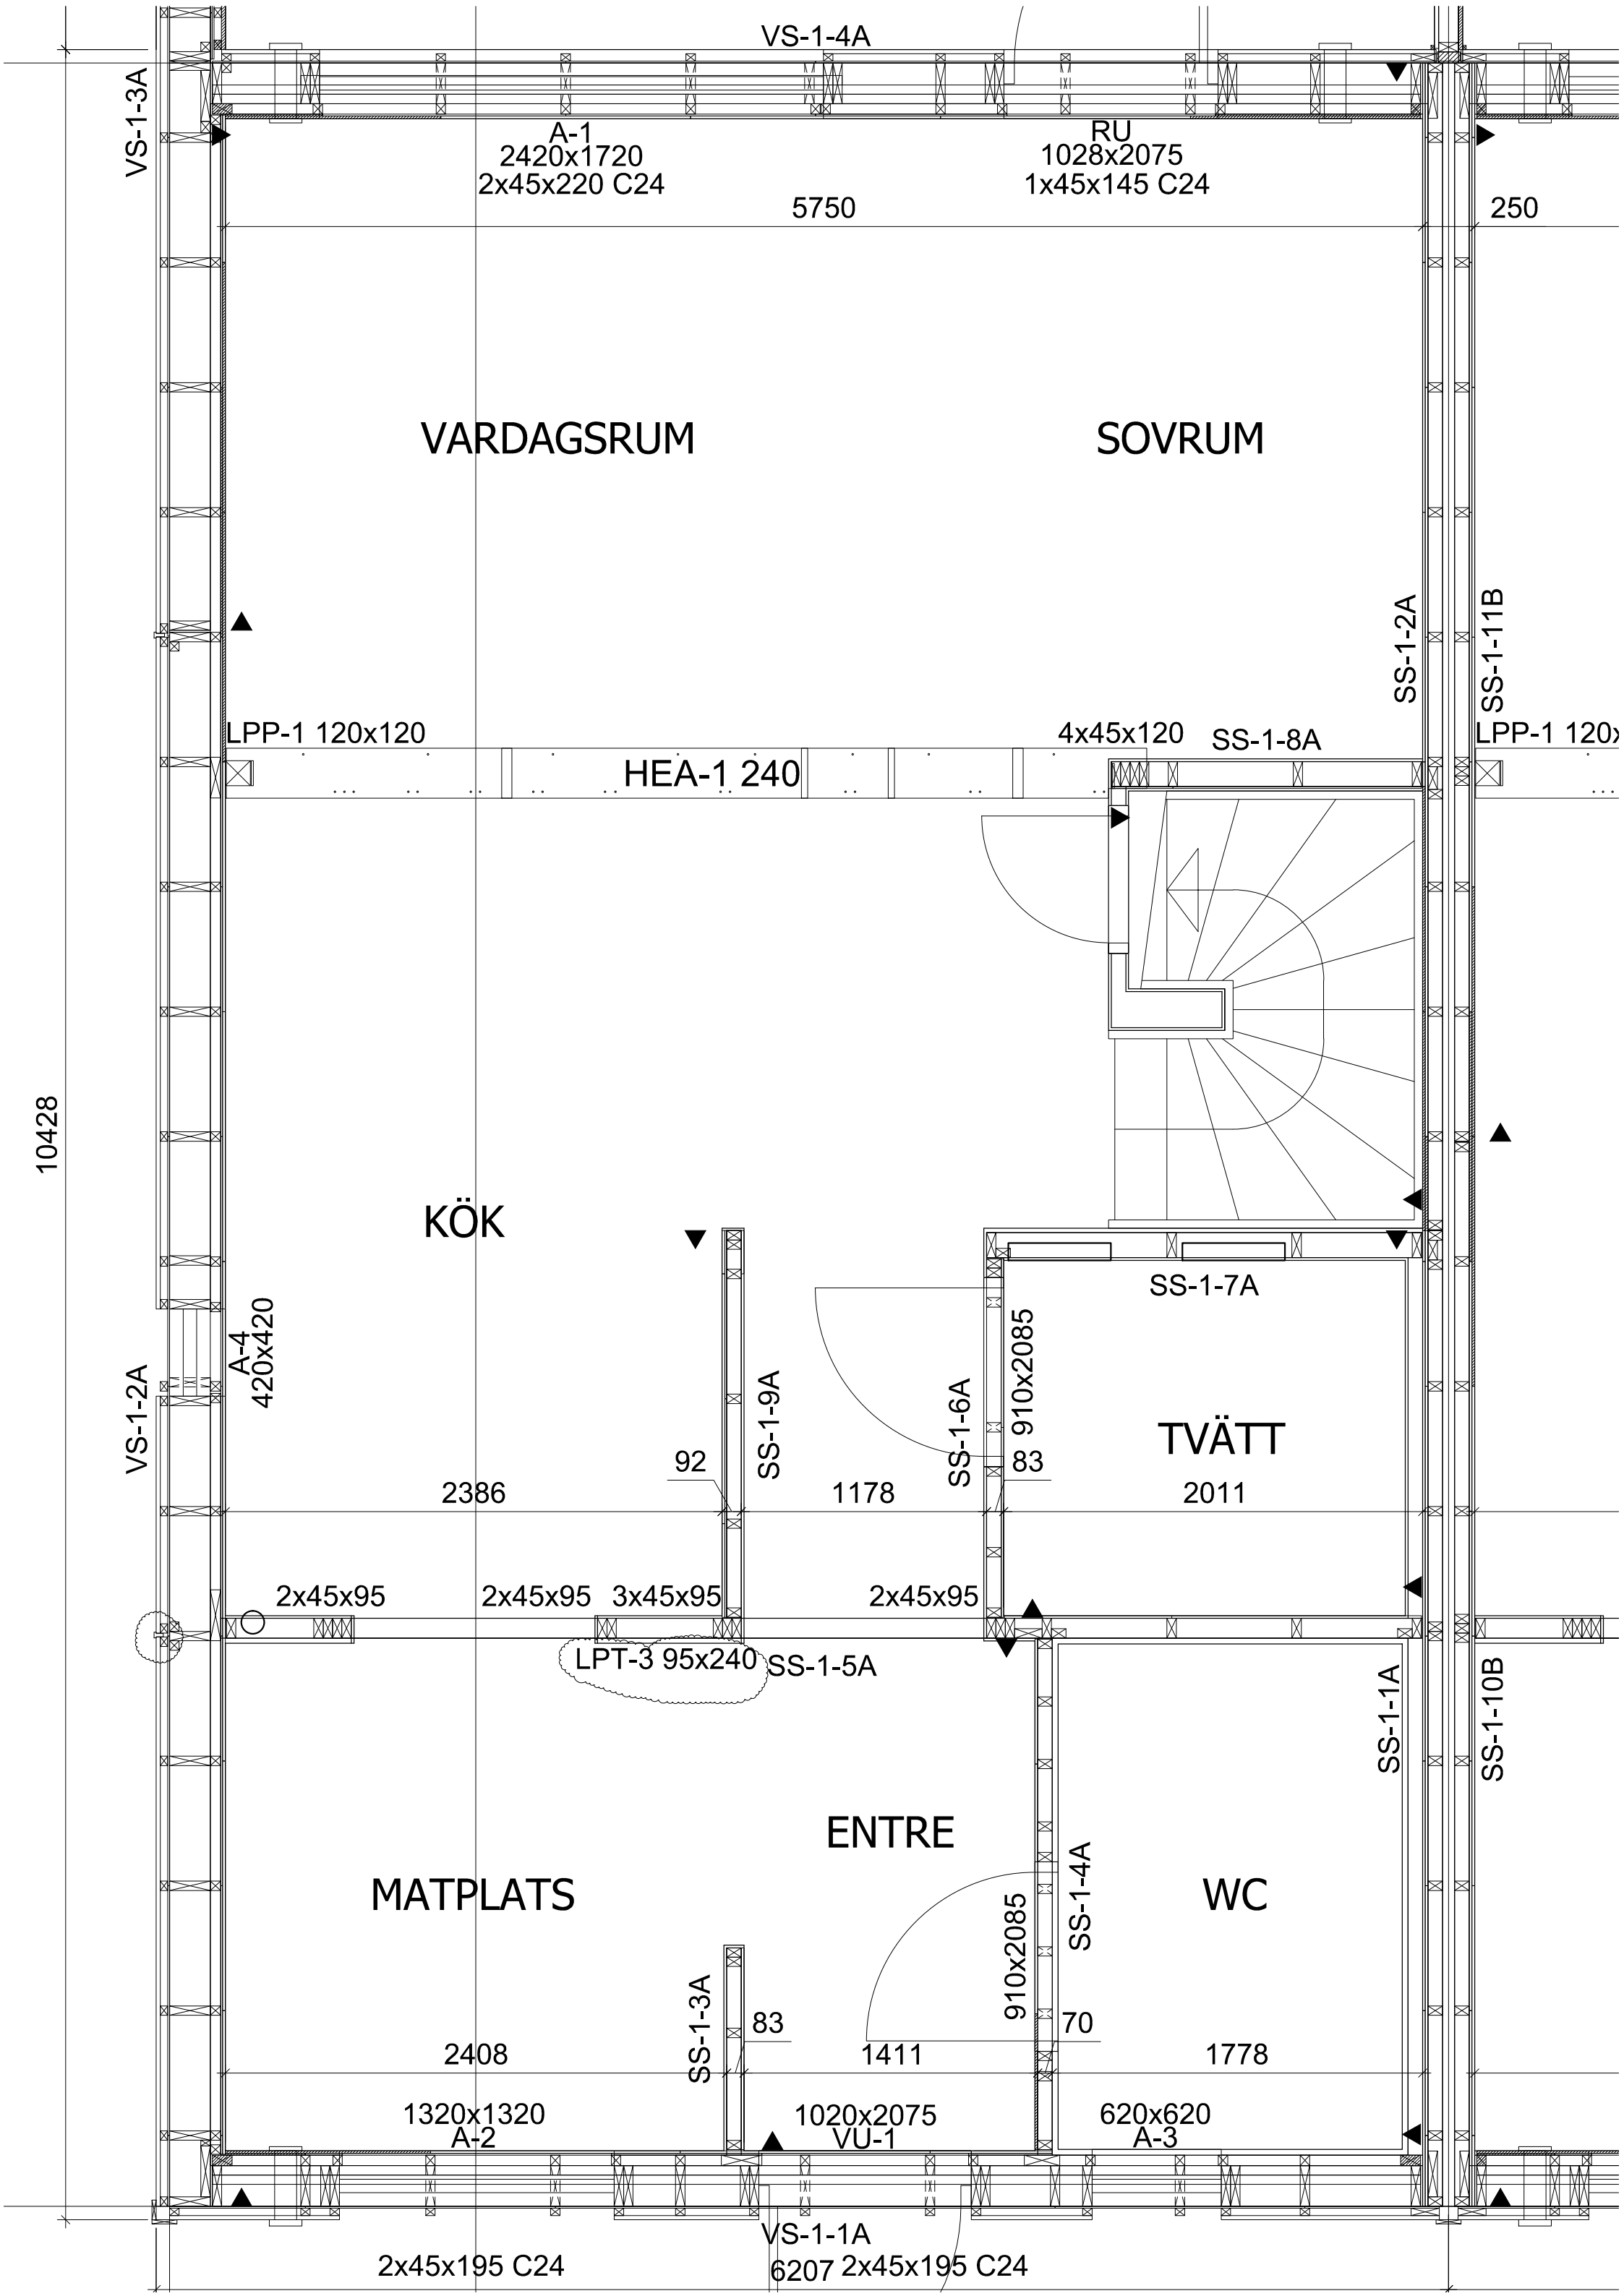
Insener	Tarmo Helü				
Kontrollis	Siim Rool				
Tellija			Address		
Objekt Trosa 1-4			Joonis Terrace		
		Kuupäev	Mõõtkava(d)		
		28.09.2020	1:15		
Töö nr.	Staadium	Osa	Joonise nr.	Muudatus	
425-2020			8		





Insener	Tarmo Helü				
Kontrollis	Siim Rool				
Tellija	Address				
Objekt	Trosa 1-4		Joonis Fasader		
	Kuupäev	28.09.2020	Mõõtkava(d) 1:100		
	Töö nr.	425-2020	Staadium	Osa	Joonise nr. 9
					Muudatus



Insener	Tarmo Helü				
Kontrollis	Siim Rool				
Tellija			Aadress		
Objekt Trosa 1-4			Joonis Fasader		
			Kuupäev	Mõõtkava(d)	
			28.09.2020	1:100	
Töö nr.	Staadium	Osa	Joonise nr.	Muudatus	
425-2020			10		



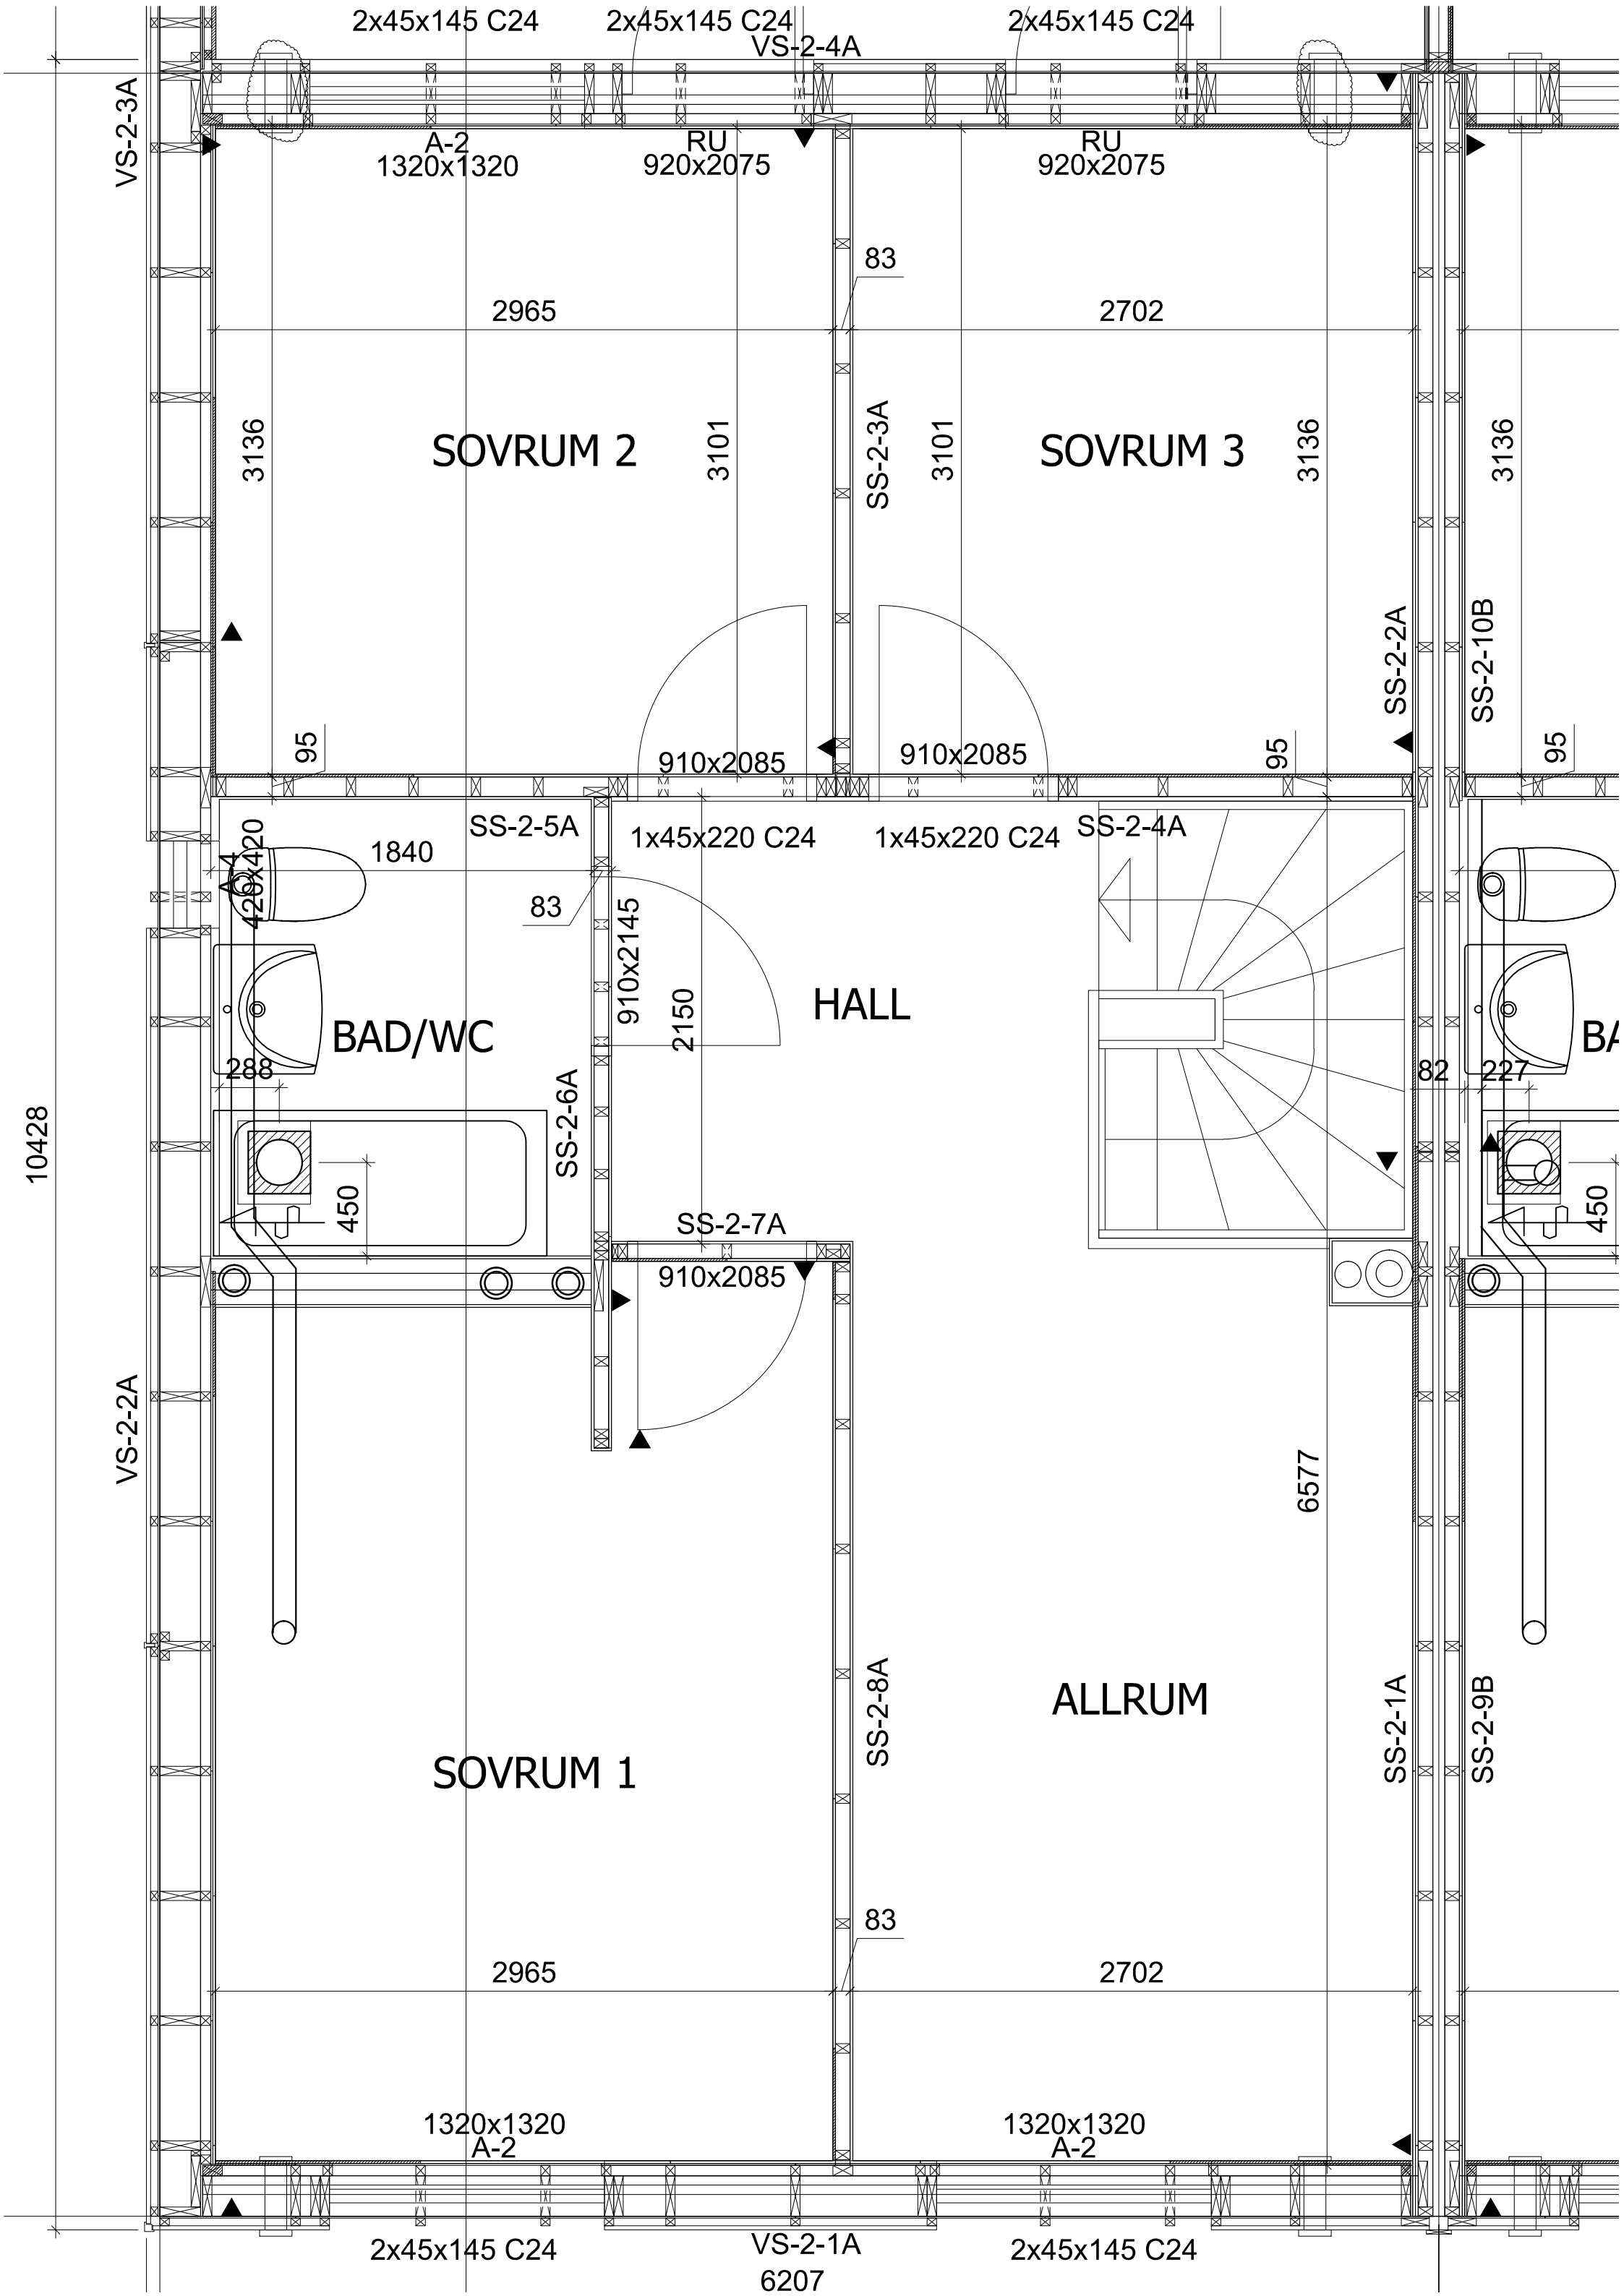

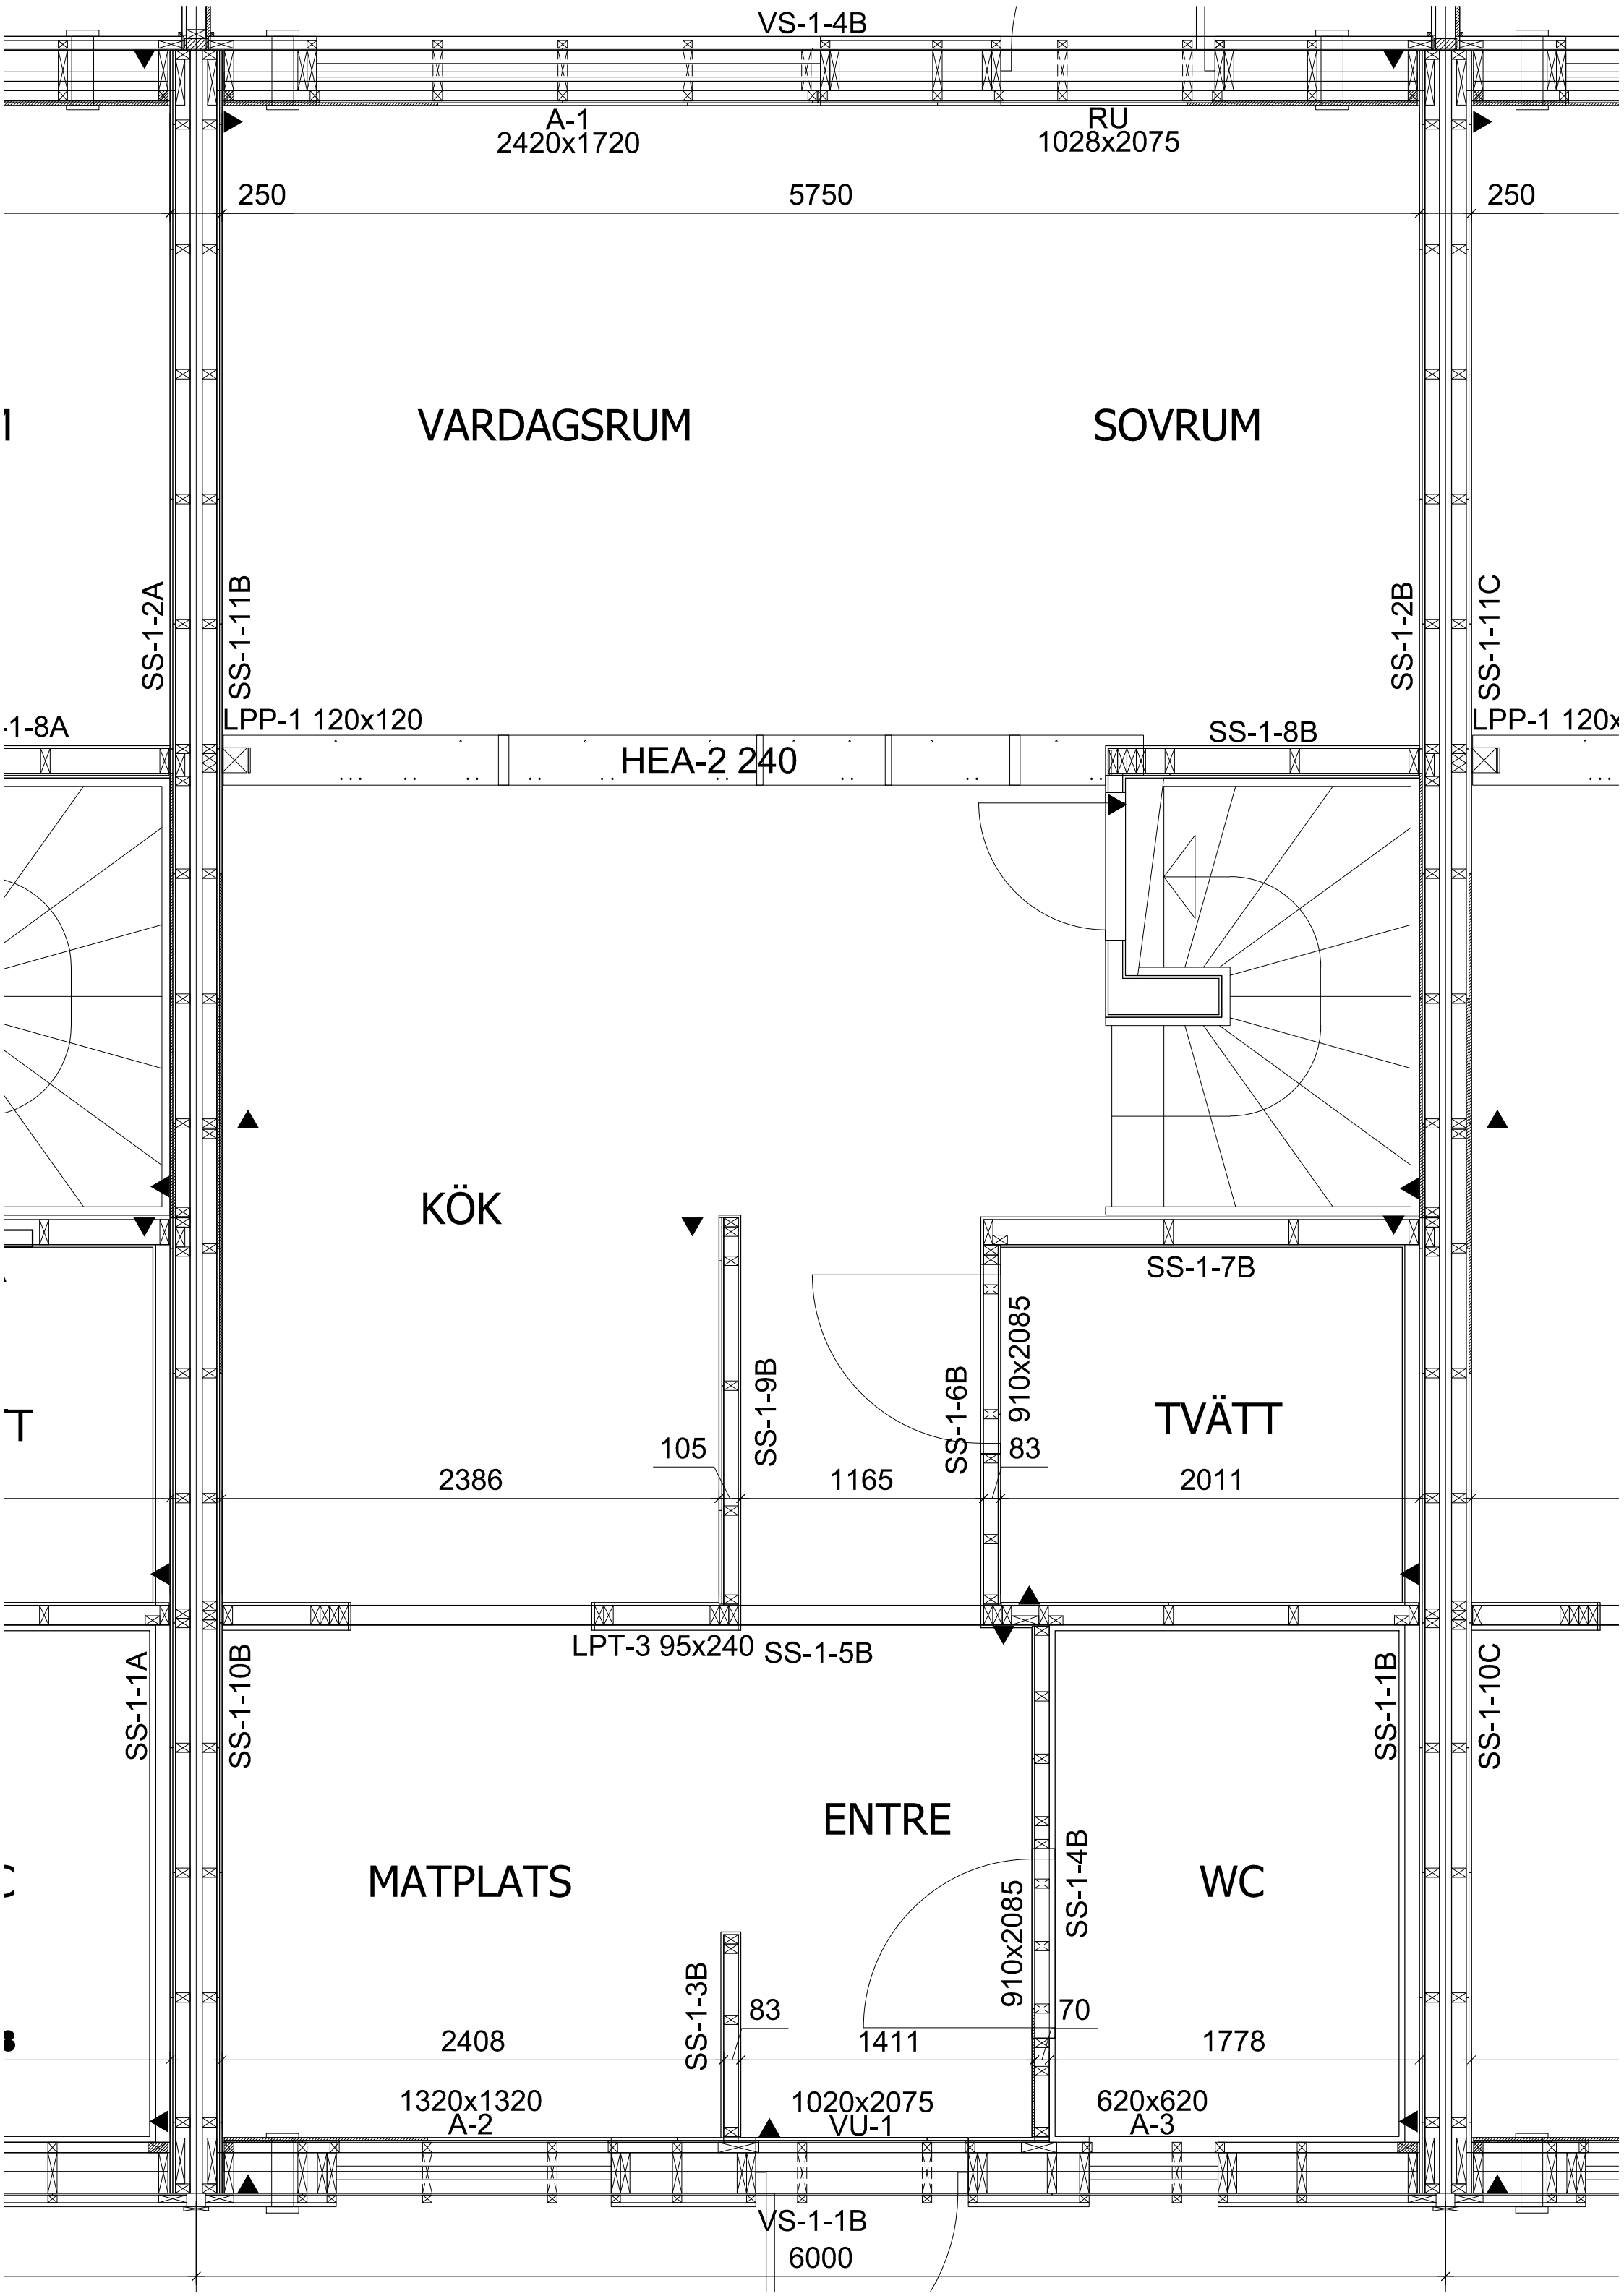

VS-1-4B

A-1
2420x1720

RU
1028x2075

250

5750

250

VARDAGSRUM

SOVRUM

SS-1-2A

SS-1-11B

SS-1-2B

SS-1-11C

1-8A


LPP-1 120x120

SS-1-8B

LPP-1 120x

HEA-2 240

KÖK

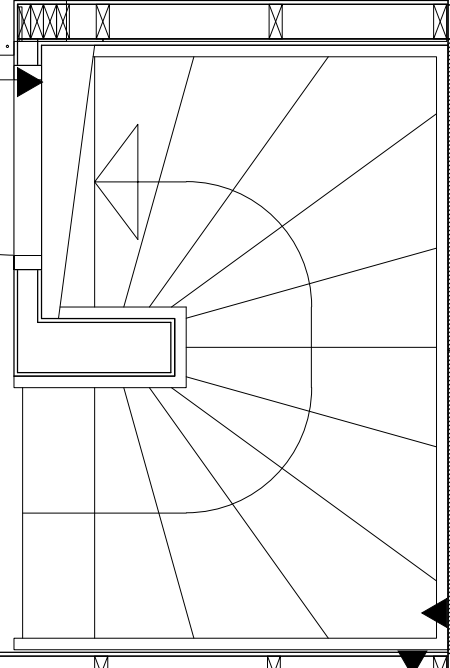

SS-1-7B

TVÄTT

2011

2386

105

SS-1-9B

1165

SS-1-6B

910x2085

83

T

SS-1-1A

SS-1-10B

LPT-3 95x240 SS-1-5B

SS-1-1B

SS-1-10C

ENTRE

MATPLATS

WC

2408

SS-1-3B

83

1411

910x2085

SS-1-4B

70


1778

1320x1320
A-2

1020x2075
VU-1

620x620
A-3

VS-1-1B
6000

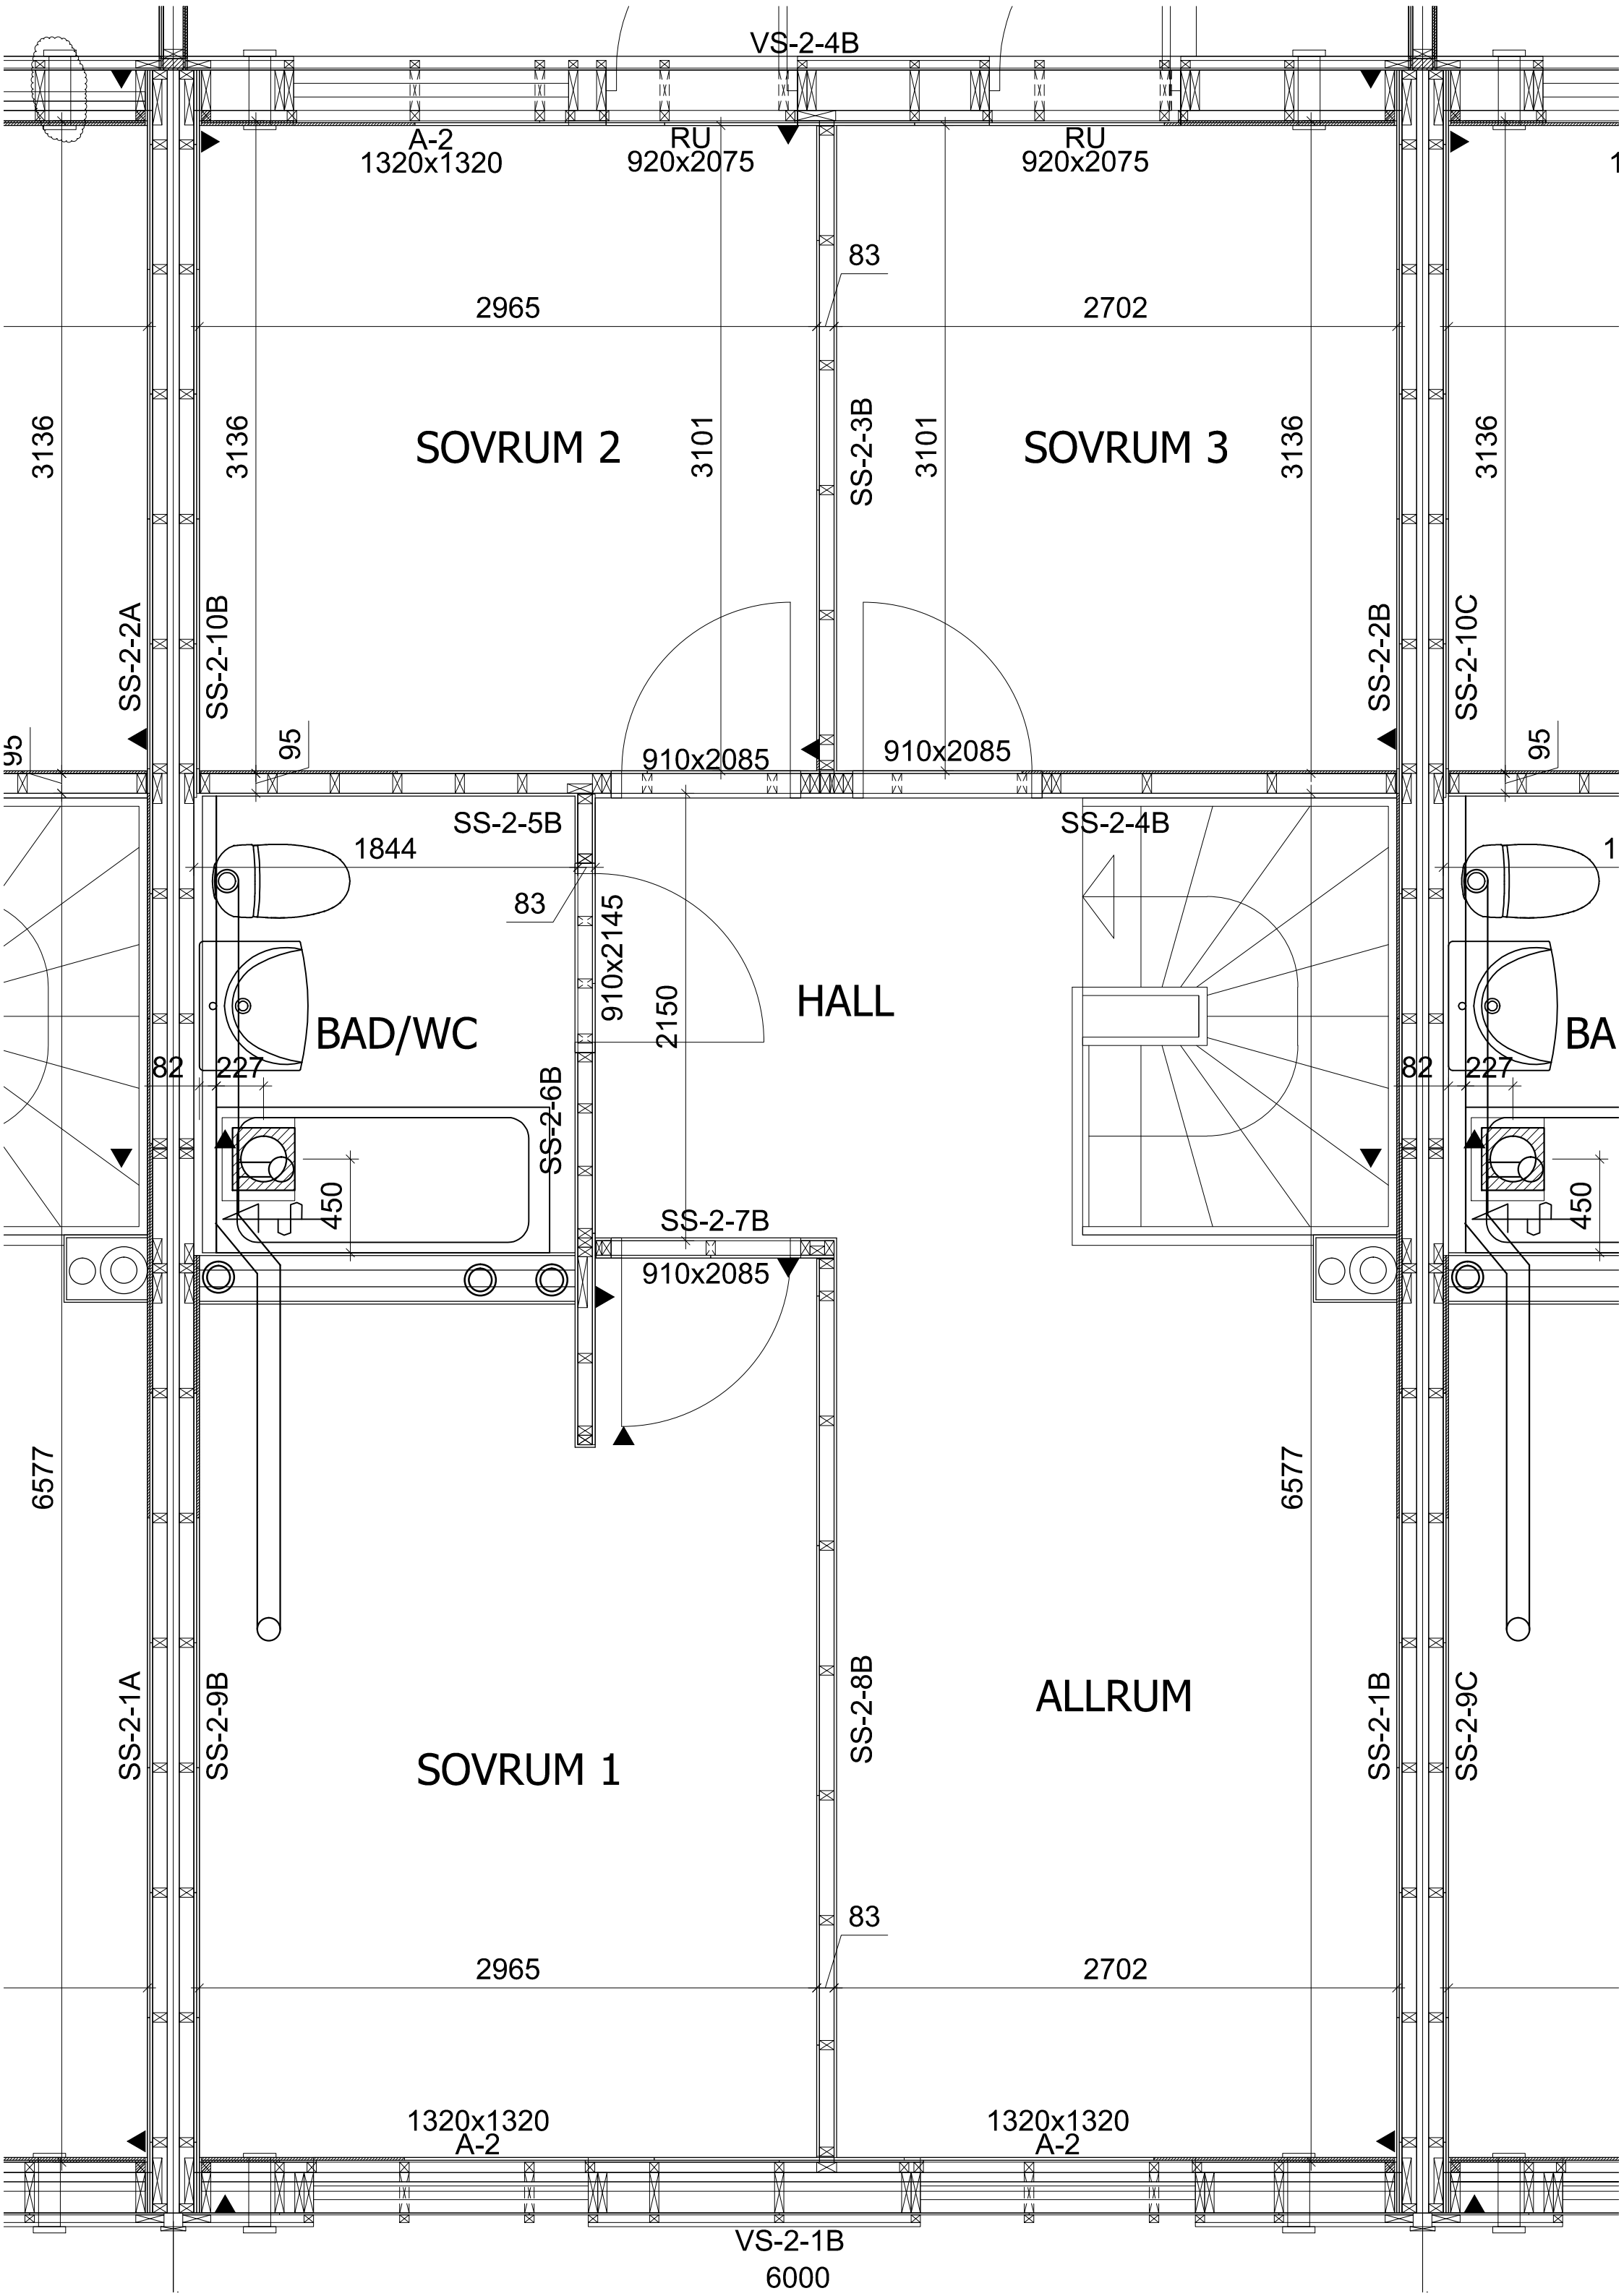

A-2
1320x1320

RU
920x2075

RU
920x2075

2965

2702

SOVRUM 2

SOVRUM 3

3136

3136

3101

83

SS-2-3B

3101

3136

3136

SS-2-2A

SS-2-10B

SS-2-2B

SS-2-10C

95

910x2085

910x2085

95

1844

SS-2-5B

83

910x2145

2150

HALL

SS-2-4B

BAD/WC

BA

82

227

82

227

450

450

SS-2-7B

910x2085

6577

6577

SS-2-1A

SS-2-9B

SOVRUM 1

SS-2-8B

ALLRUM

SS-2-1B

SS-2-9C

2965

2702

1320x1320
A-2

1320x1320
A-2

VS-2-1B
6000

83

