



Marksektion B-B

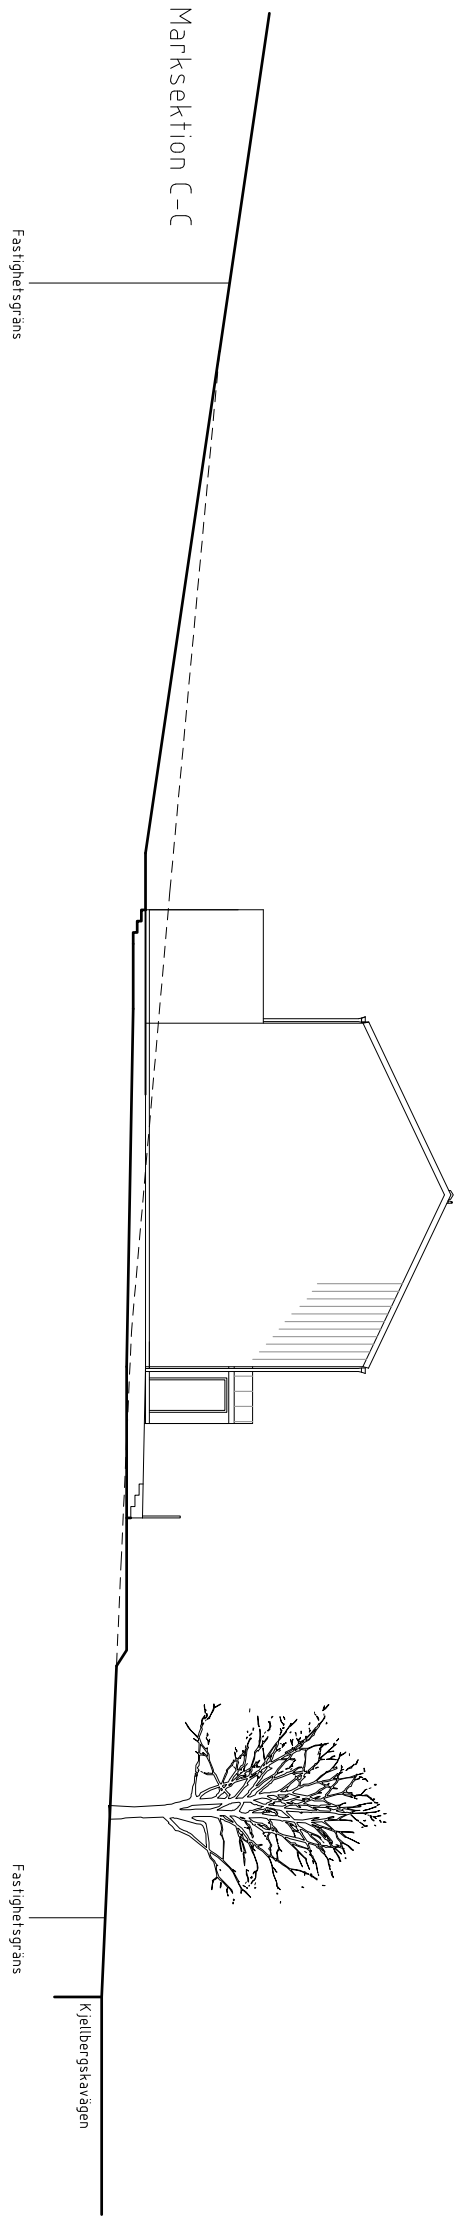

Marksektion C-C

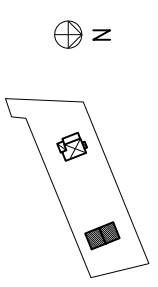

BET	ART	JÄMNING AV ÅR	SÖN	SÄTTEN
FÖRHÄNDSBESKED				
SKEGGERED 3:36				
				
(A) Arkitekterna Krook & Tjäder AB Tel: 031-704 17 30				
K				
M				
E				
V				
Bt				
UPPMÄTTNING				
2018/93	RISÅ / ÖRNSTENÅVA AV	STANDARDE		
	PSV	AP		
ÄVNINGS				
2021-05-09	A. PETERSSON			
NYBYGGNATION AV PARHUS SAMT AVSTYCKAD TOMT				
SKÅGERED 3:36, LINDÖVE, MÖLNDALS STAD				
MARKSEKTION B-B OCH C-C				
SKALA				1 BKT
1:100				
1:200	A1			
	A3			
	A-4-0-2-002			