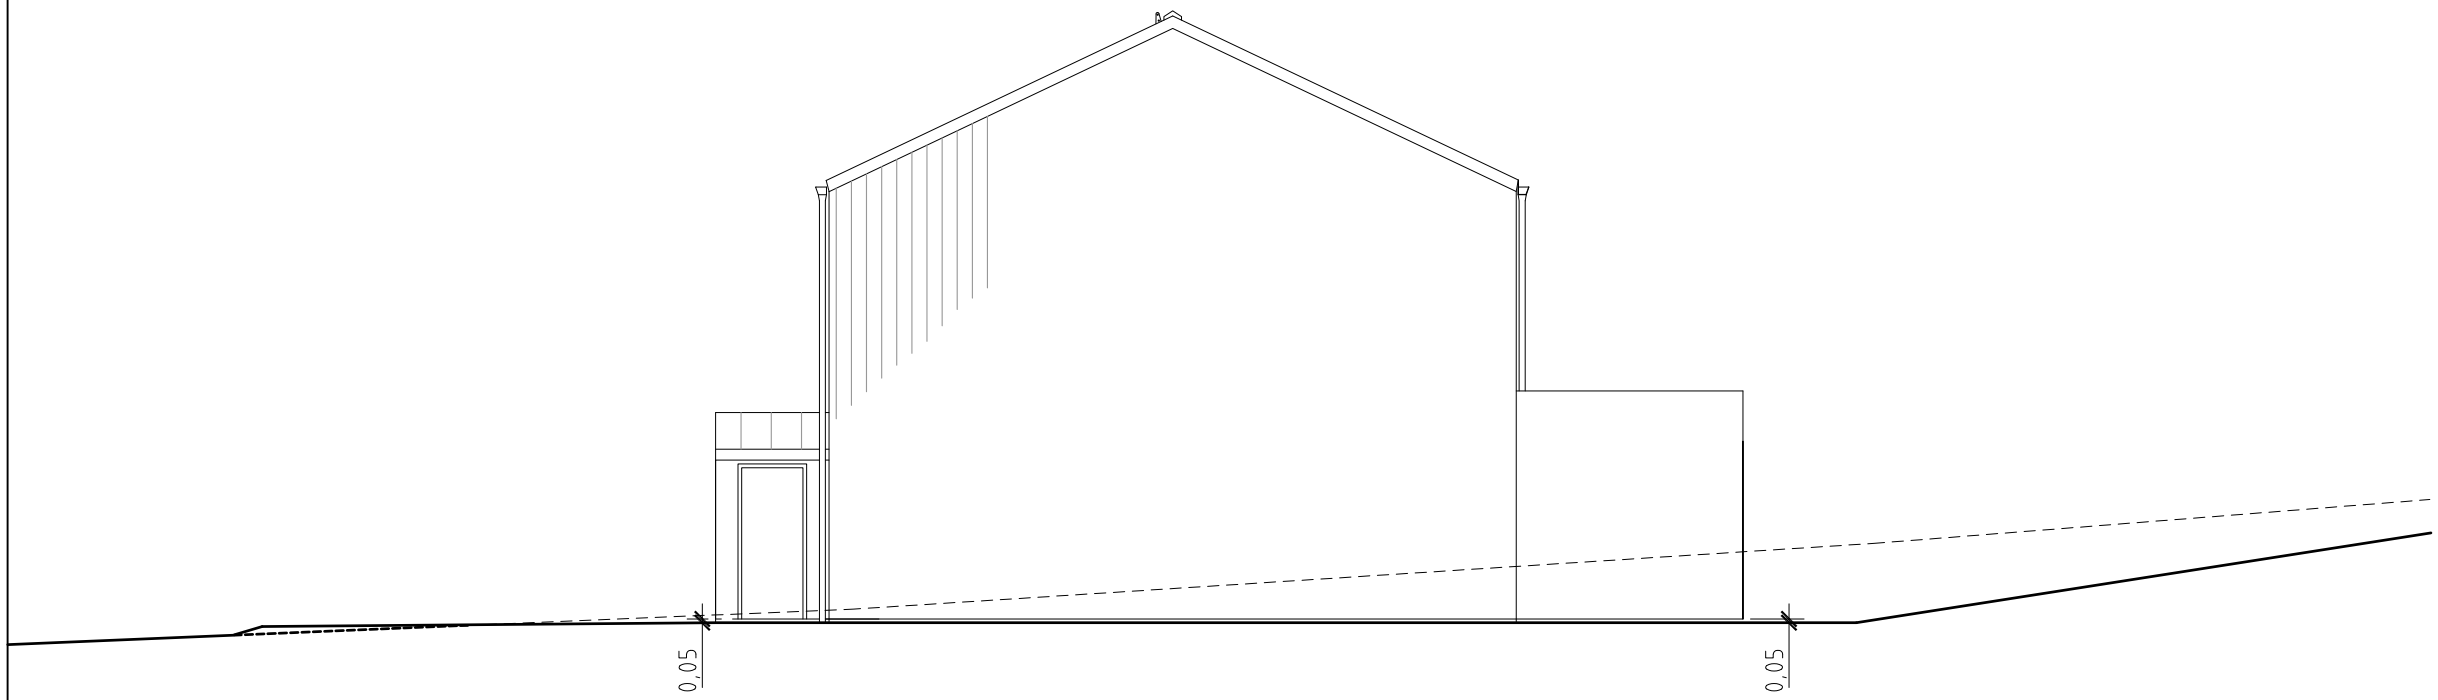

Fasad norr

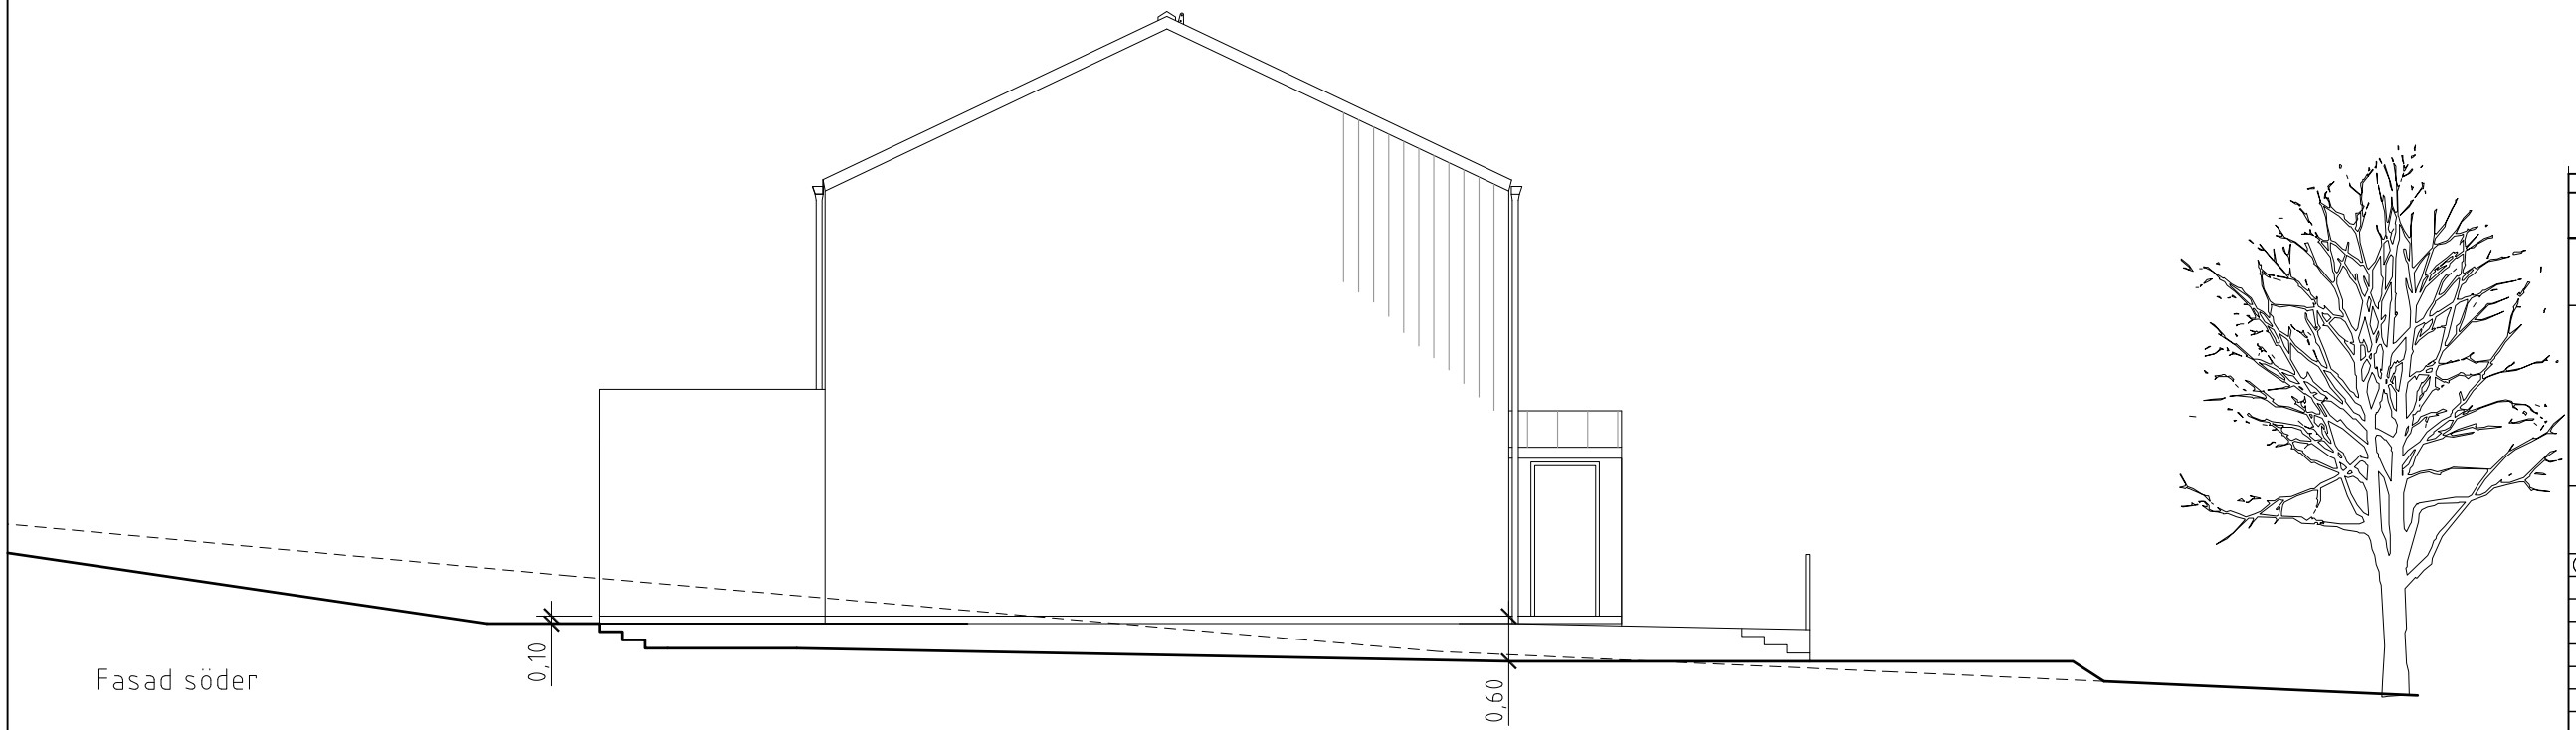

Fasad söder

SKALA 1:50 (A1)

0 1 2 5
METER

BET	ANT	ÄNDRINGEN AVSER	SIGN	DATUM

FÖRHANDSBESKED

SKEGGERED 3:36

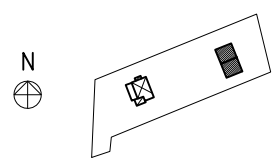

Ⓐ Arkitekterna Krook & Tjäder AB Tel: 031-704 17 30
K
M
E
V
Br

UPPDRAG NR	RITAD / KONSTRUERAD AV	HANDLÄGGARE
2019183	PSV	AP
DATUM	ANSVARIG	
2021-05-09	A. PETTERSSON	

NYBYGGNATION AV PARHUS SAMT AVSTYCKAD TOMT
SKÄGGERED 3:36, LINDOME, MÖLNDALS STAD

FASAD NORR OCH SÖDER

SKALA		NUMMER	BET
1:50	A1	A-40-3-001	
1:100	A3		