

FASTIGHETSBILDNINGSMYNDIGHETEN

Stadsingenjörskontoret, ÖSTERSUND

KARTA

Upprättad år

1975

Dnr

Zk 1:45/74

Aktbilaga

KA

Ärende
Avstyckning från Torvalla 2:14Kommun
ÖstersundLän
JämtlandNybildade fastigheter
Torvalla 2:23

Registerområde

Registreringsdatum

Brunflo

1975-03-21

Förrättningslantmätare

O. G. G. G.☒ Uppgift om åtgärd
förrättningen
avsett har införts
i fastighetsregistret*Ann. Nordberg*
För fastighetsregistermyndigheten

Fastighet, område m m	Fig	Areal hektar, m ²		± ändring/ summa
		delareal		

Ägare, uppgifter till lokal skattemyndighet och andra anmärkningar

Lotten A = RNr Torvalla 2:23


FASTIGHETSRÄTTSLIG BESKRIVNING: aktbil BE

TEKNISK BESKRIVNING

Koordinatförteckning, system 2,5 gon W 1938

Punkt Markering Koordinater

		x	y
8	järnrör	4106,66	5692,77
11	omarkerad	4005,24	5662,04
12	järnrör	3989,98	5651,58
13	"	4018,19	5610,44
14	"	4123,45	5652,59
20	omarkerad	4037,86	5618,32

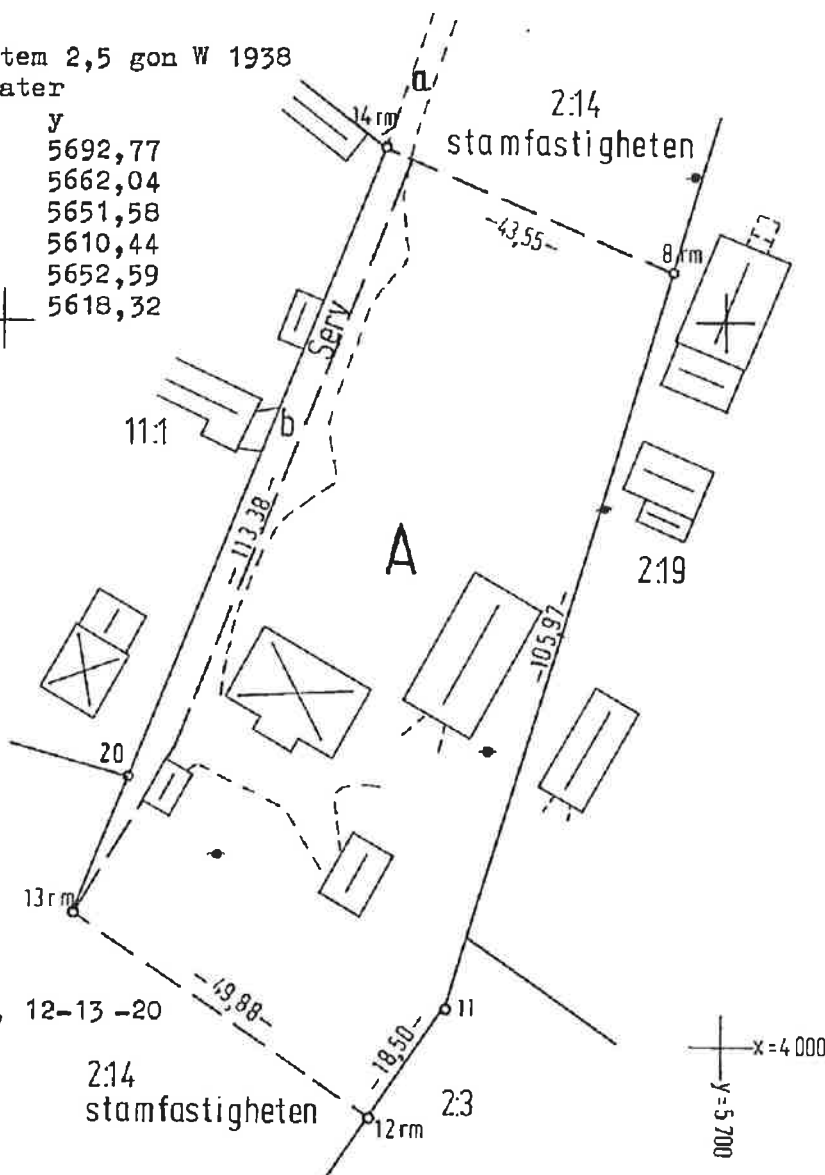

Nyttillkomna gränser: 14-8, 12-13-20

Skala
1:1000Reg karta, lägesangivning
Marieby 19 409: 71, 81

Framställd genom

Mätning

Beräkning

Kartering

Ritn redigering

Arkivnr: Brunflo 1571

*23-BRU-1571**lid*