




FASAD SÖDER

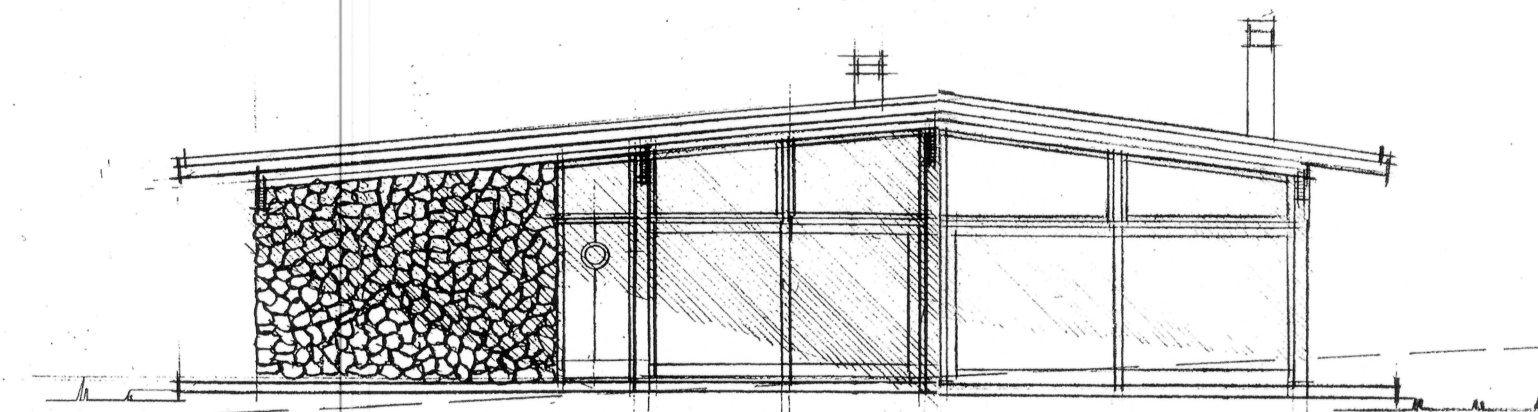

FASAD ÖSTER

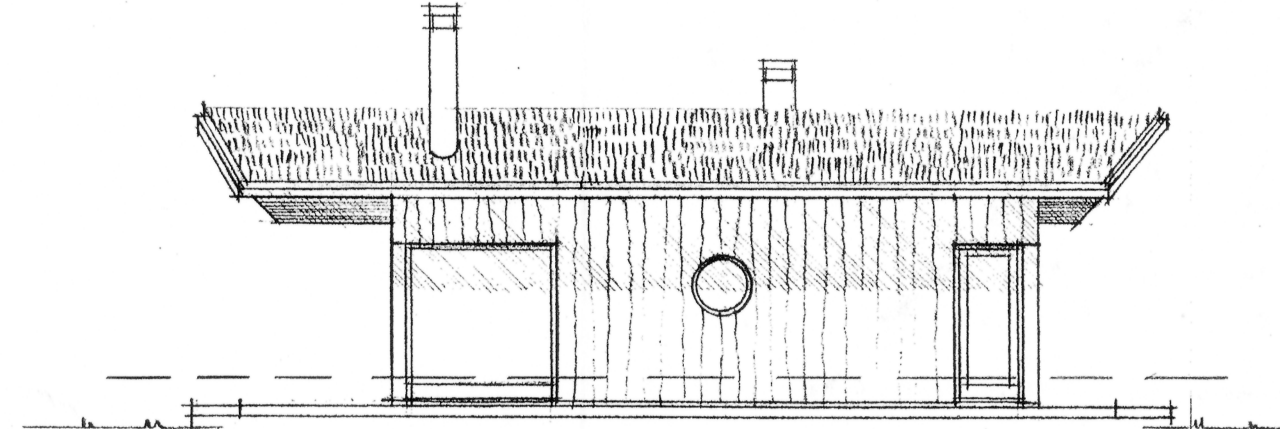


FASAD NORR

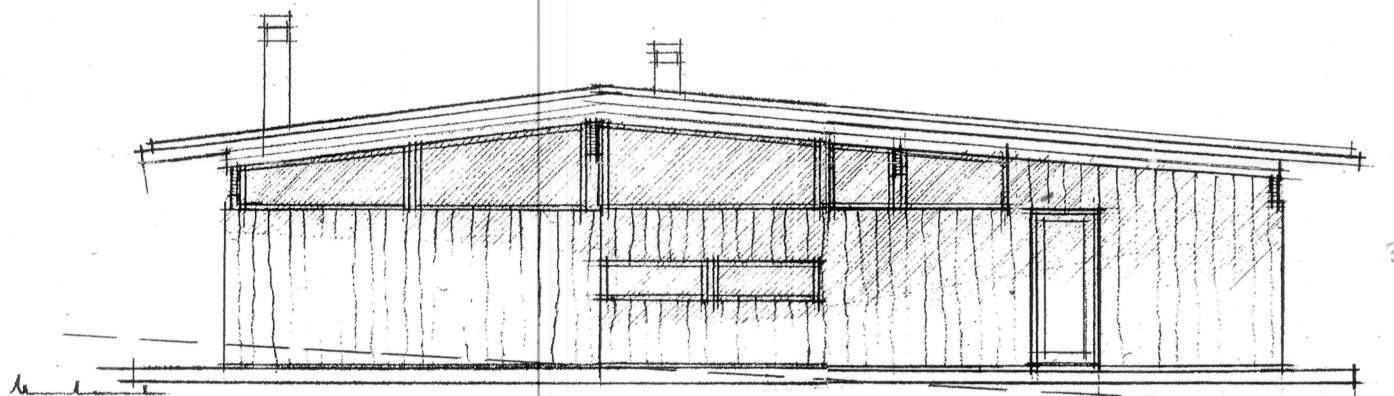


Bya exkl öpa
8,60 · 5,0 + 3,80 · 6,20 + 5,0 · 5,0 = 91

FASAD VÄSTER



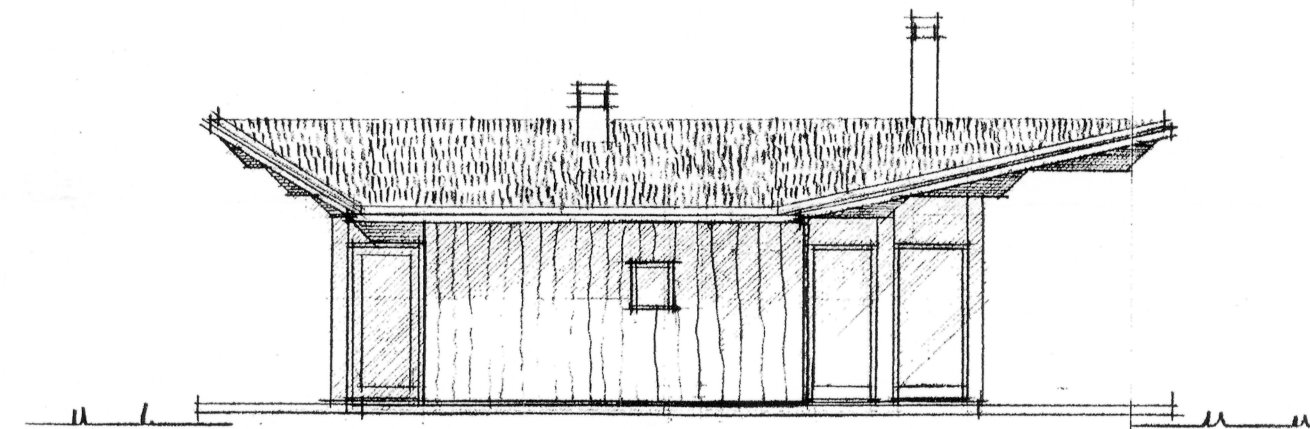


öpa: 2,0 · 6,30 · 0,5 + 6,3 · 0,5 + 2,10 · 3,80 +
1,60 · 3,80 · 0,5 + 0,40 · 6,10 + 6,10 · 2,20 · 0,5 +
+ 0,90 · 6,30 + 0,70 · 6,30 · 0,5 + 1,20 · 8,80 +
+ 1,60 · 8,80 · 0,5 + 1,10 · 8,60 + 1,10 · 5,0 =
= 76,0

SEKTION

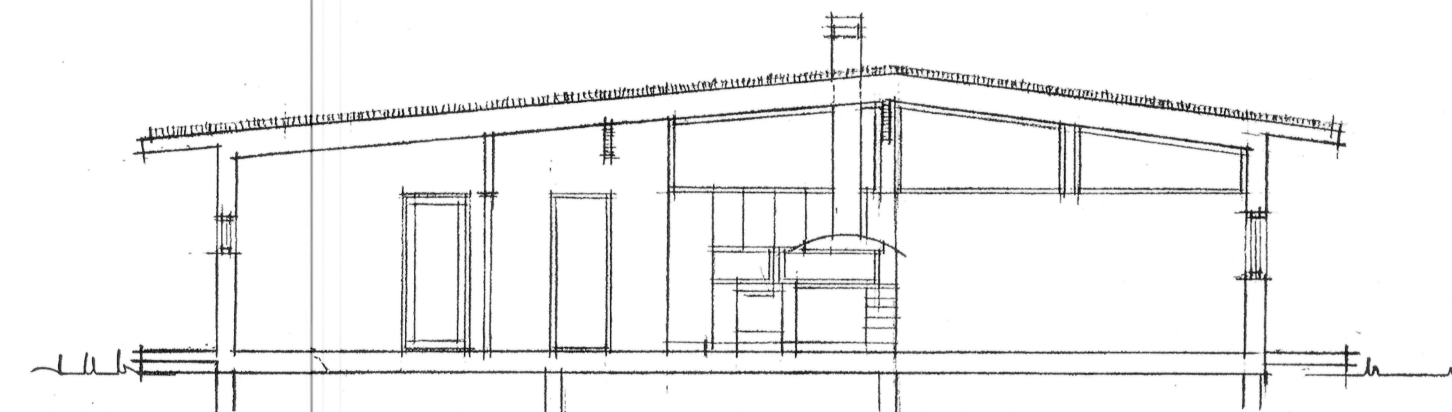

PLAN

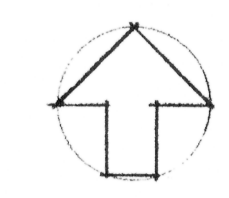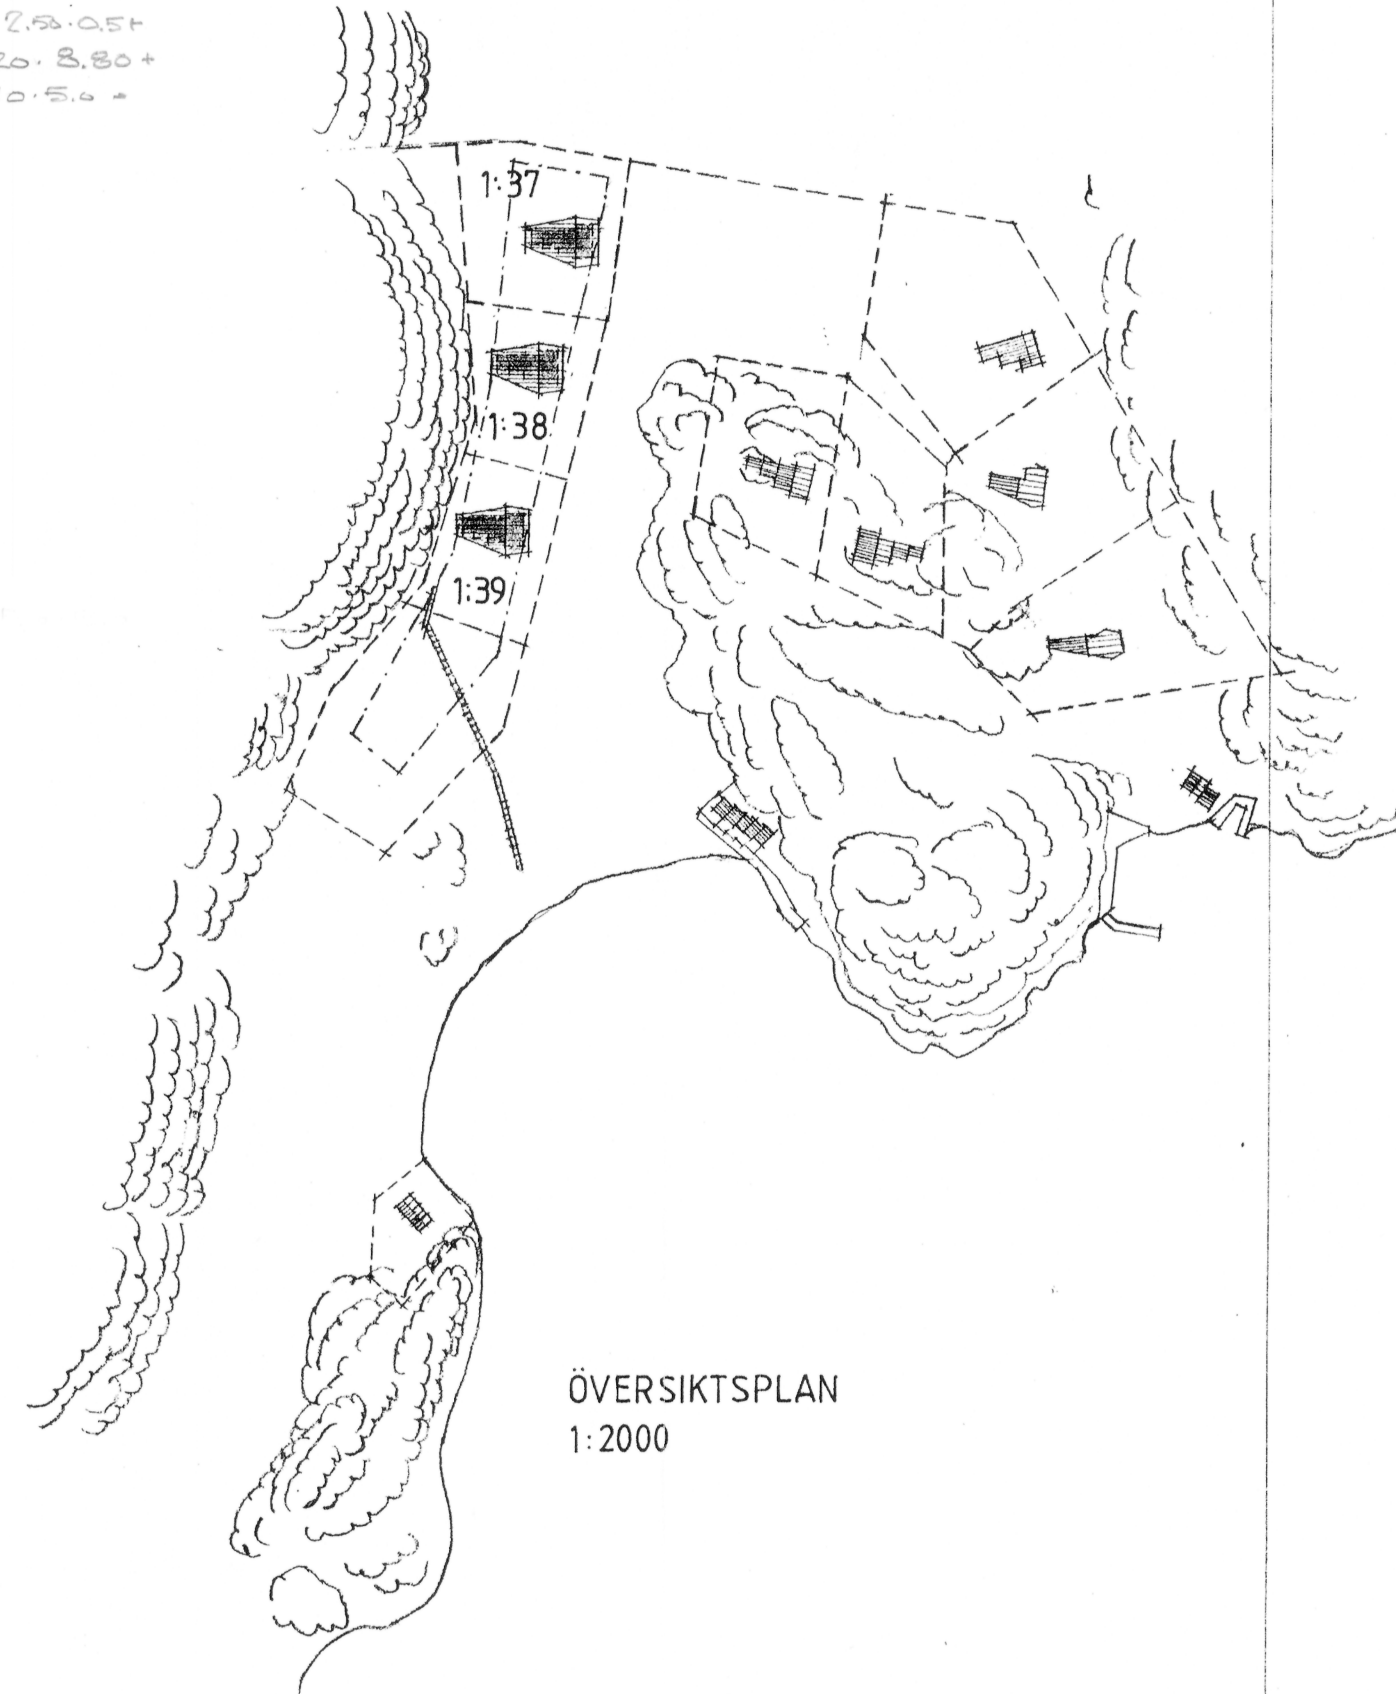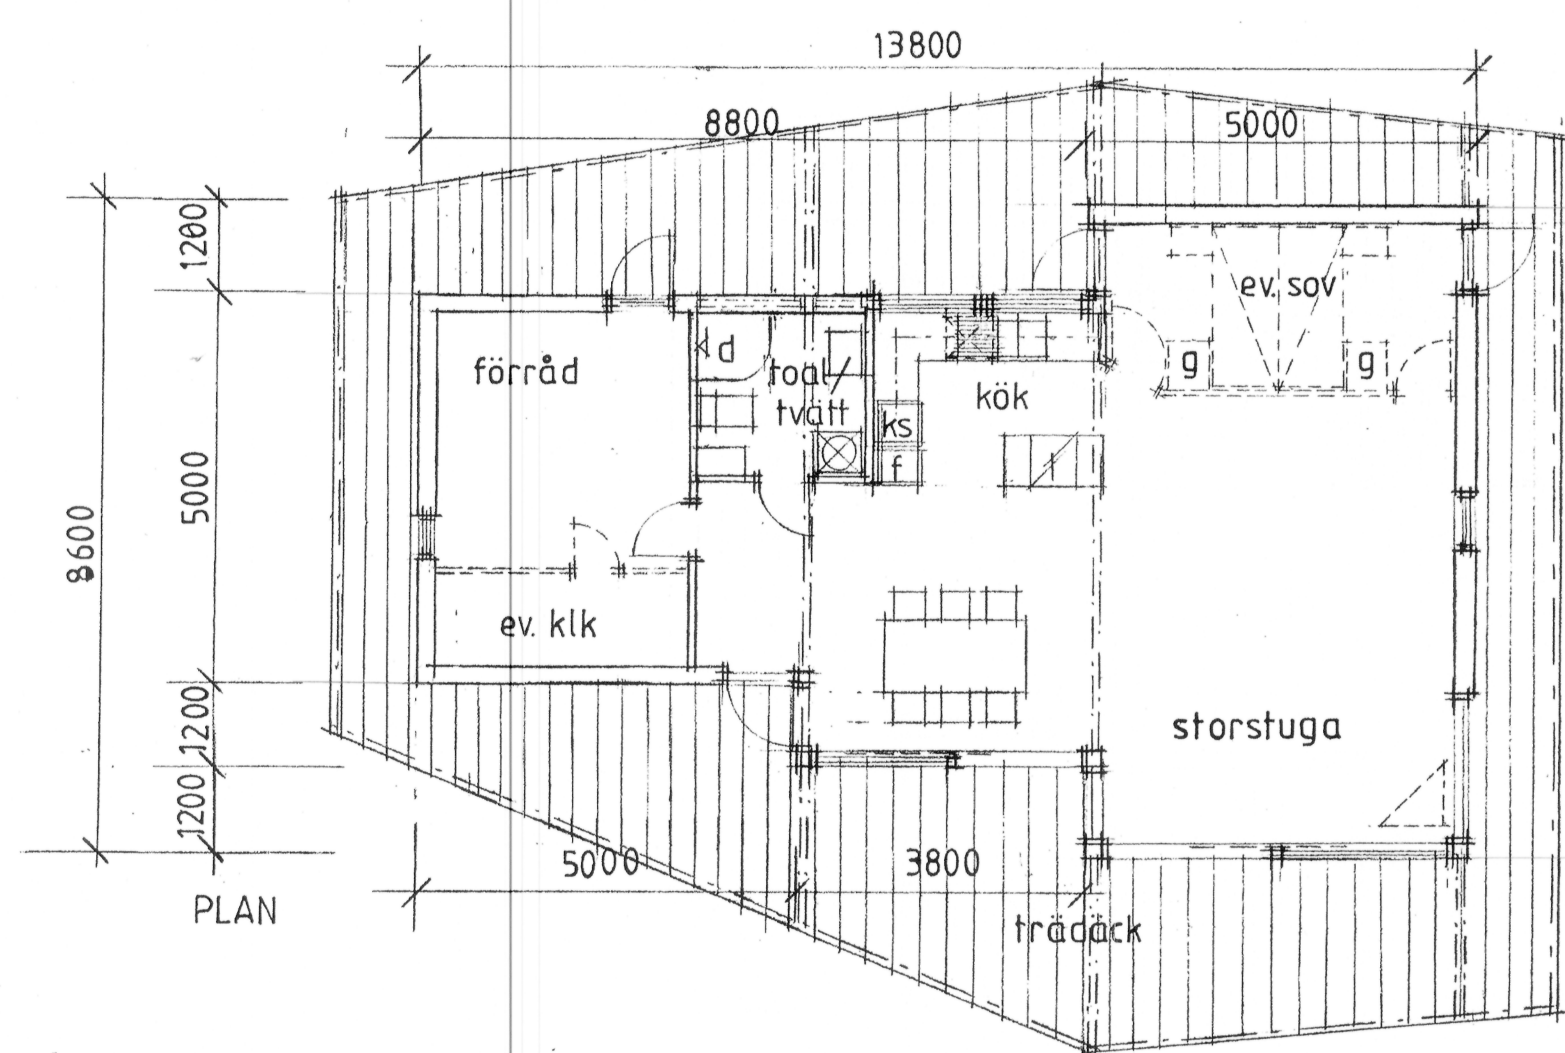

Bygglov lämnat enligt delegation 2003-02-26
beslut 537/03
Avvikelse från denna ritning får ej vidtagas utan
miljö- och byggnadsnämndens godkännande.
Villkoren i detta beslut skall följas.
MILJÖ- OCH BYGGNADSNÄMNDEN
SP

TANUMS KOMMUN
2003-02-10
Diarienum: 03.136-032 M/01
Handläggare: M/01

VALÖN 1:37, 1:38, 1:39, Tanums komm.
Förslag till byggnation,
Plan, sektion o. fasader

1:100 03 02 03

Curt Lignell Arkitektkontor AB
Jungmansgatan 33
413 11 GÖTEBORG
Tel: 031-42 05 00
Fax: 031-42 05 05

skala 1:100
10dm 0 1 2 3 4 5