


10m  
1:100

Denna ritning är uteslutande vår egendom och får ej obehörigen användas, kopieras, förevisas för eller utlämnas till annan person och ej heller utnyttjas för tillverkning till annan än oss. Överträdelse härav beivras med stöd av gällande lag.  
A-HUS

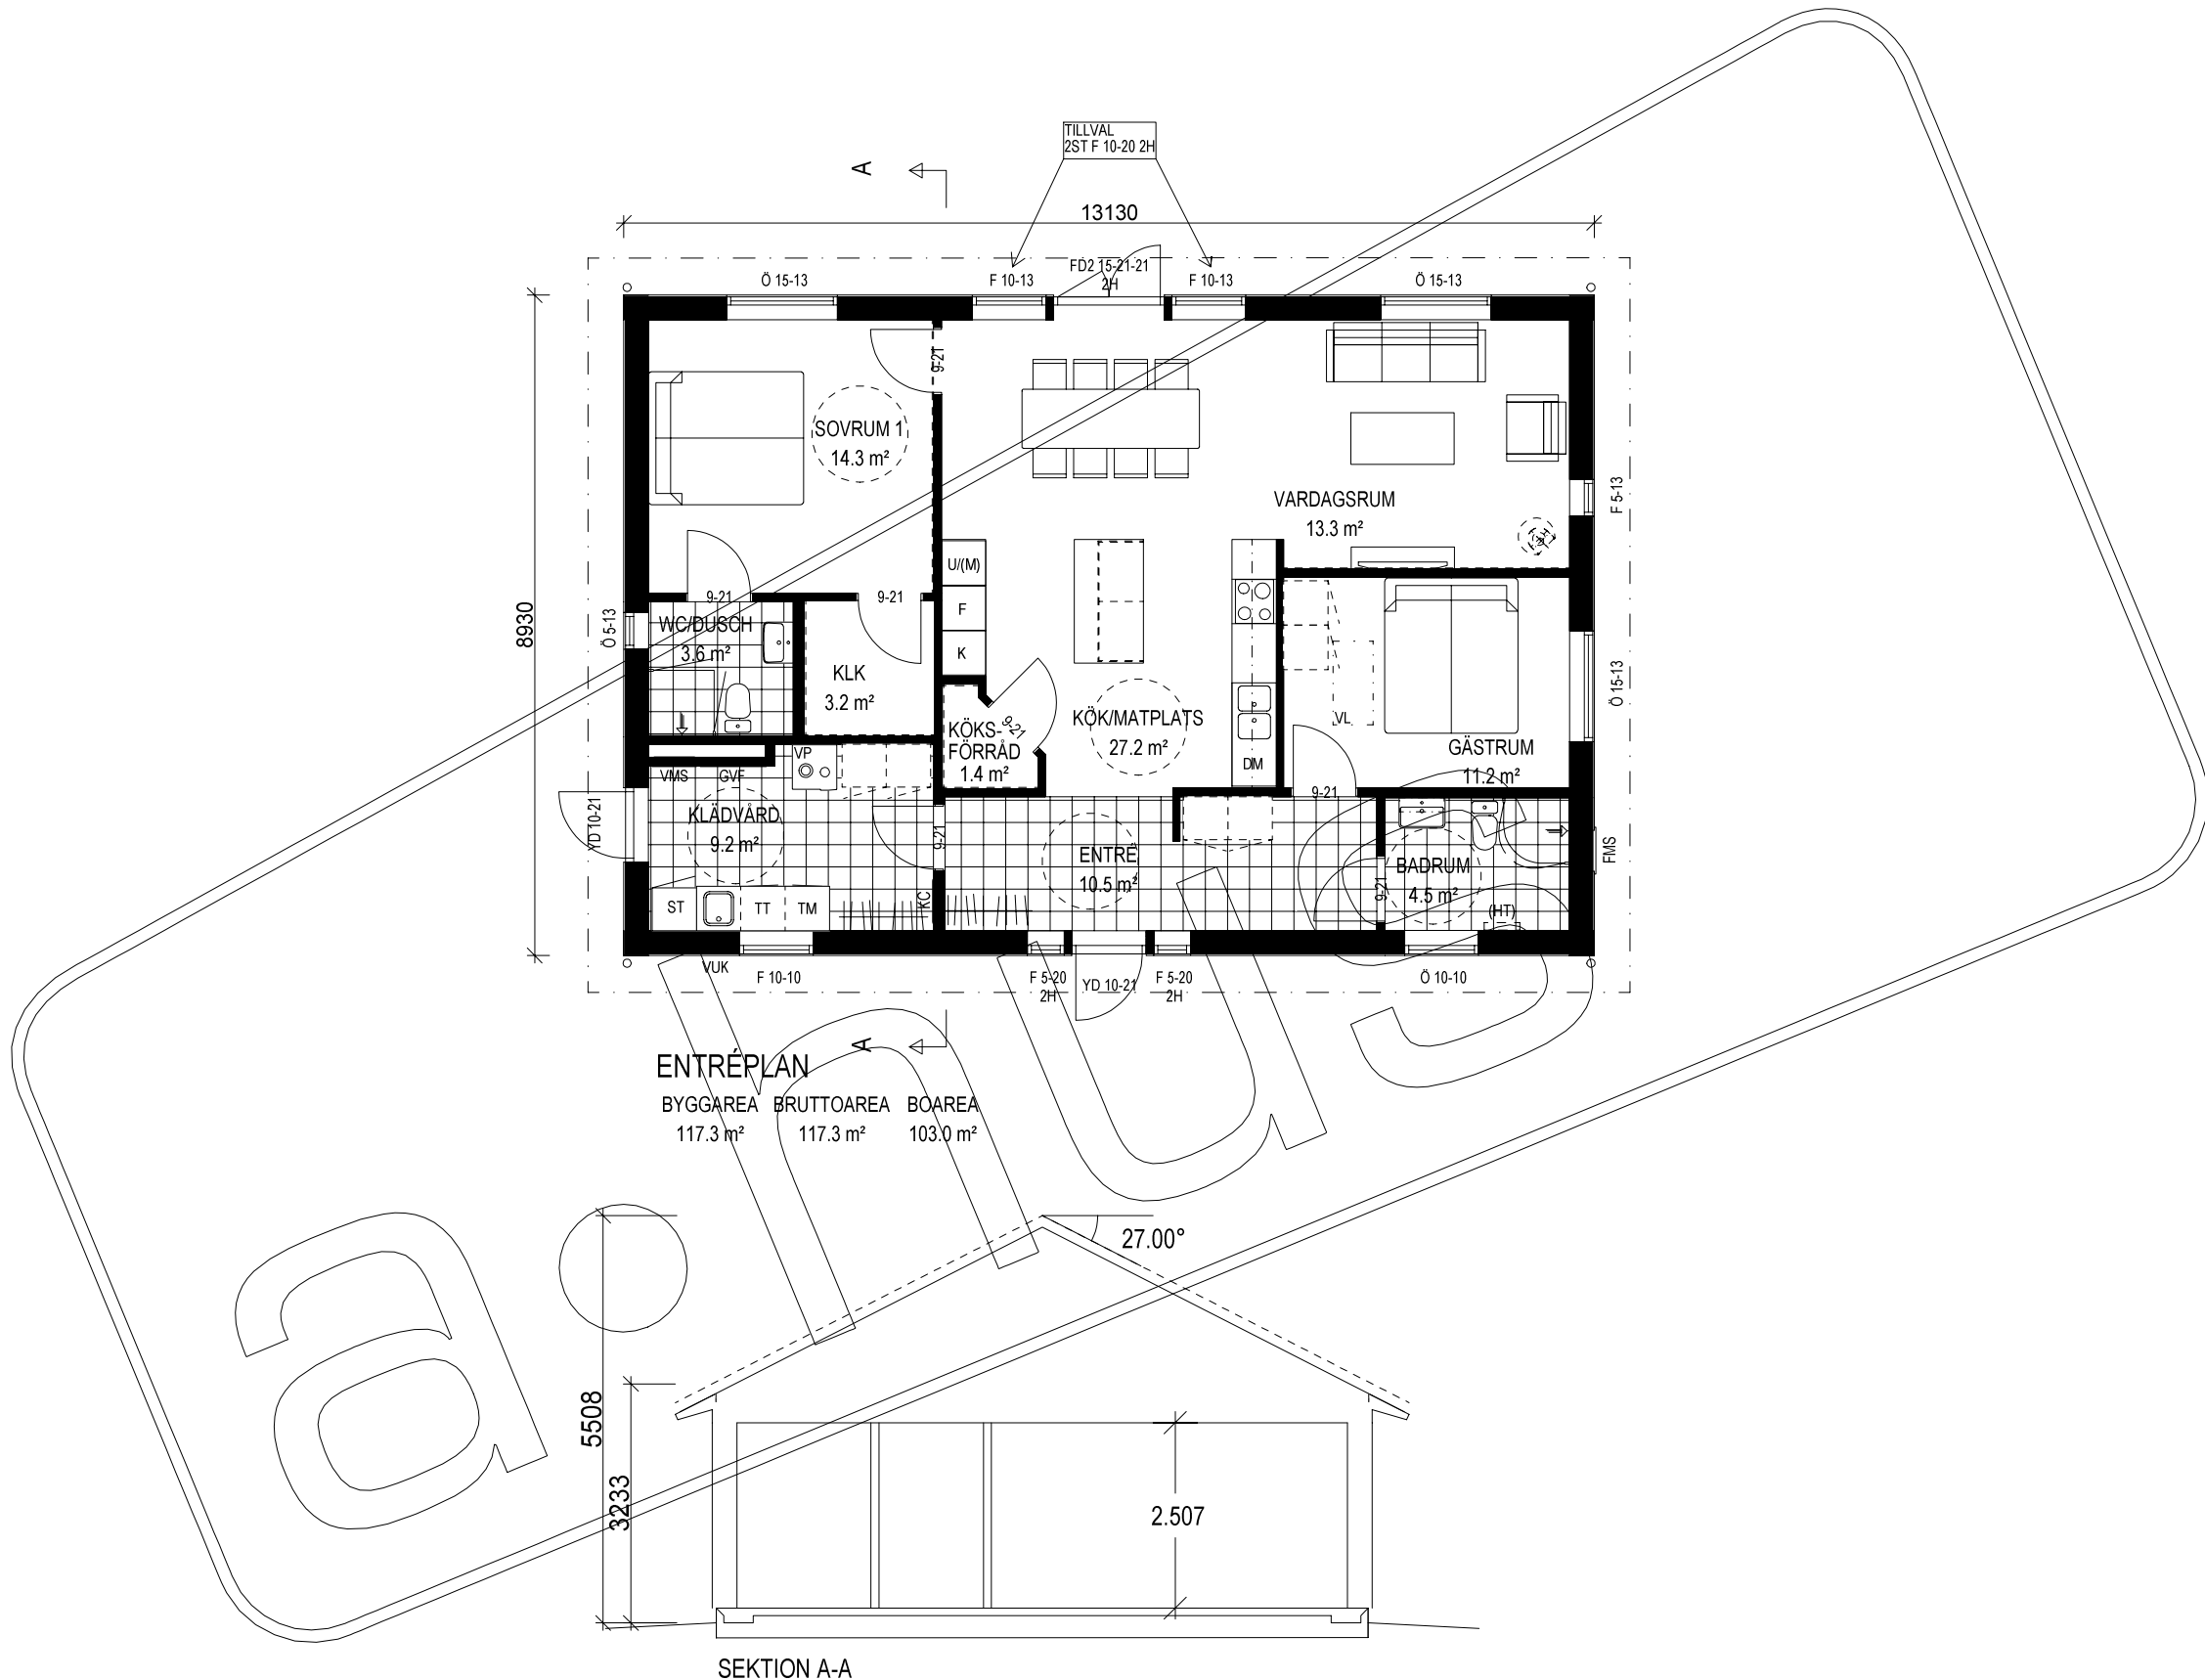


ENTRÉPLAN  
BYGGAREA BRUTTOAREA BOAREA  
117.3 m² 117.3 m² 103.0 m²

SEKTION A-A

SVALÖV R

10m  
1:100

Denna ritning är uteslutande vår egendom och får ej obehörigen användas, kopieras, förevisas för eller utlämnas till annan person och ej heller utnyttjas för tillverkning till annan än oss. Överträdelse härav beivras med stöd av gällande lag.  
A-HUS

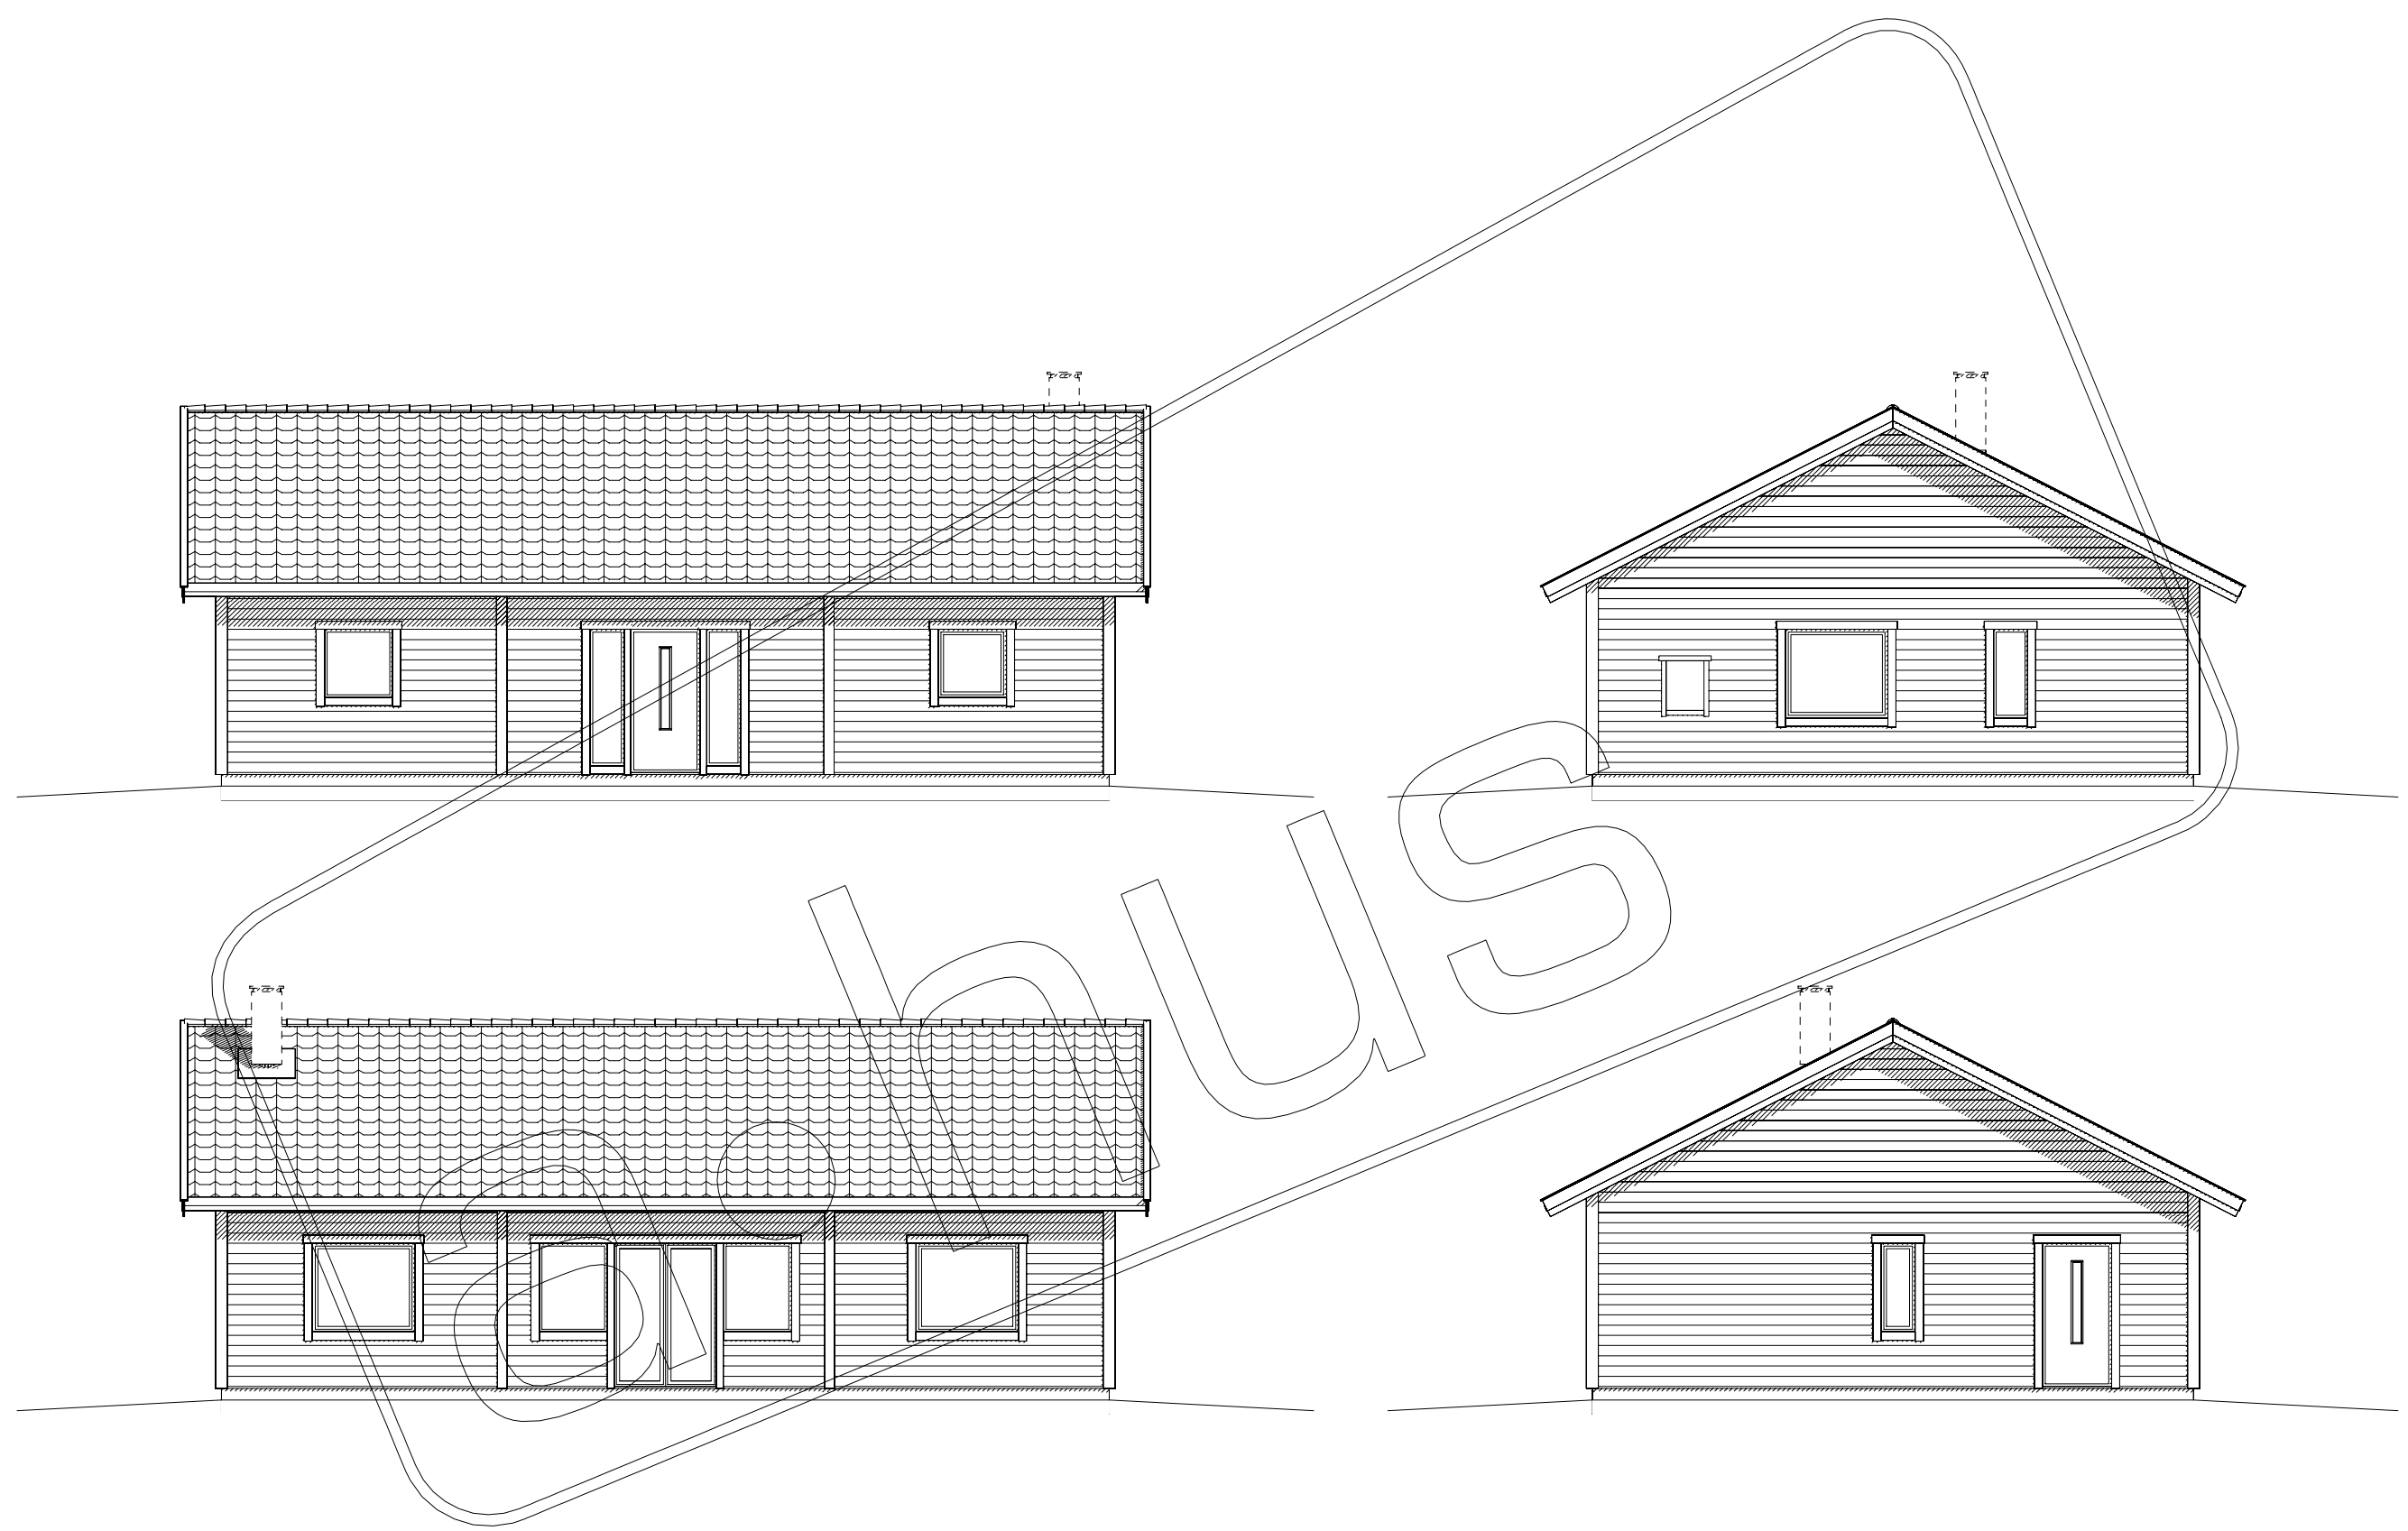

SÄLJRITNING

DATUM: 2022-12-12

SKALA 1:100

SVALÖV R