
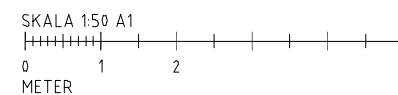


MATERIAL OCH KULÖRER:
SE RITNING A-40-3-20

FASAD NORDOST-OST
/MOT GRANNE

FASAD SYDVÄST-VÄST
/MOT GRANNE

SEKTION

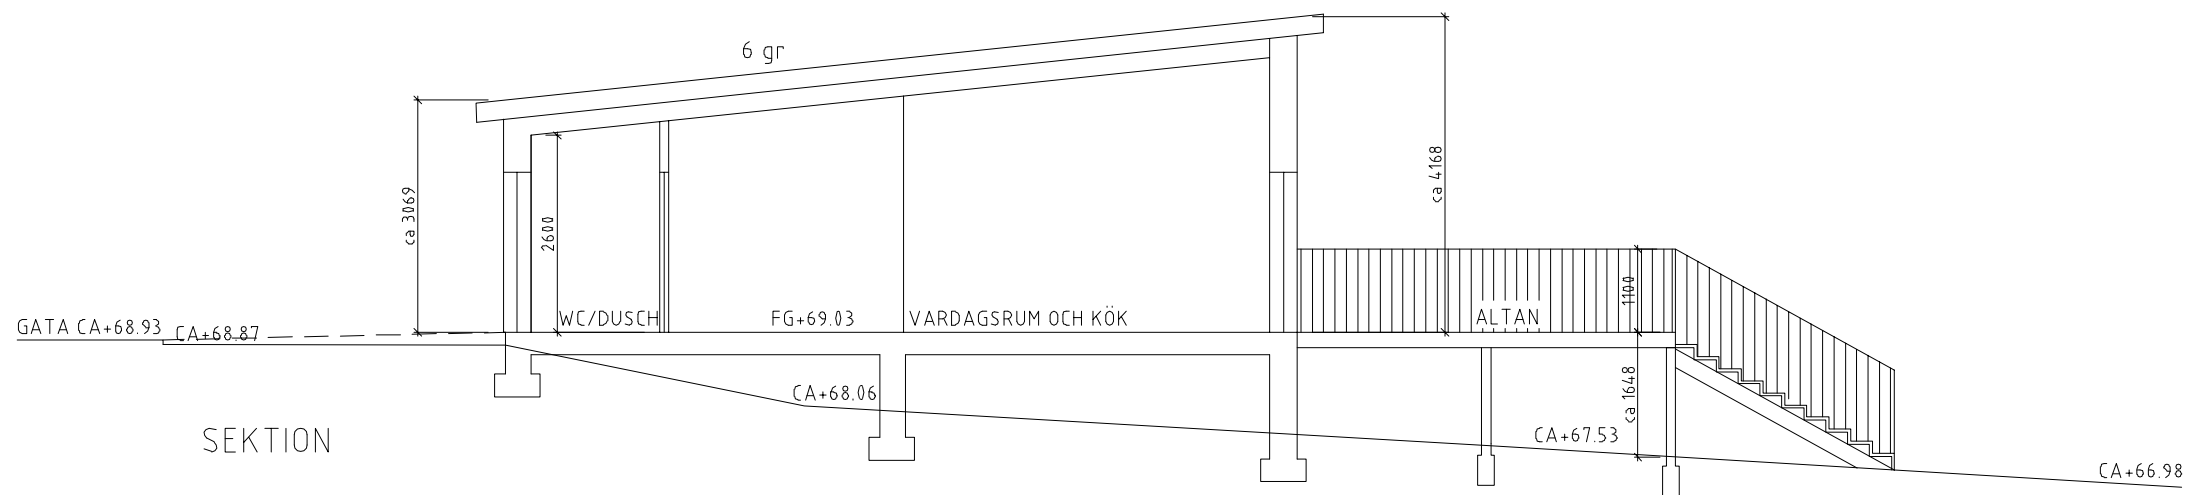

A	placering hus och trappa	MN	2021-06-03
BET	ANT	ÄNDRINGEN AVSER	SIGN DATUM
BYGGLOVSHANDLING			
GLADSAX 6:66			
nparkitekter			
Västerleden 41 271 44 Ystad Tel: 0411-55 75 30 www.nparkitekter.se			
NYBYGGNAD VILLA			
AXEL ANDERS VÄG 26			
272 94 SIMRISHAMN			
GÄVELFASADER OCH SEKTION			
UPPDRAG NR	RITAD AV	HANDLÄGGARE	
212901	CR	MN	
DATUM			
2021-05-05			
SKALA A1	SKALA A3	NUMMER	BET
1:50	1:100	A-40-3-20	A