


Situationsplan Kv. Gräslöken

Skala 1:500

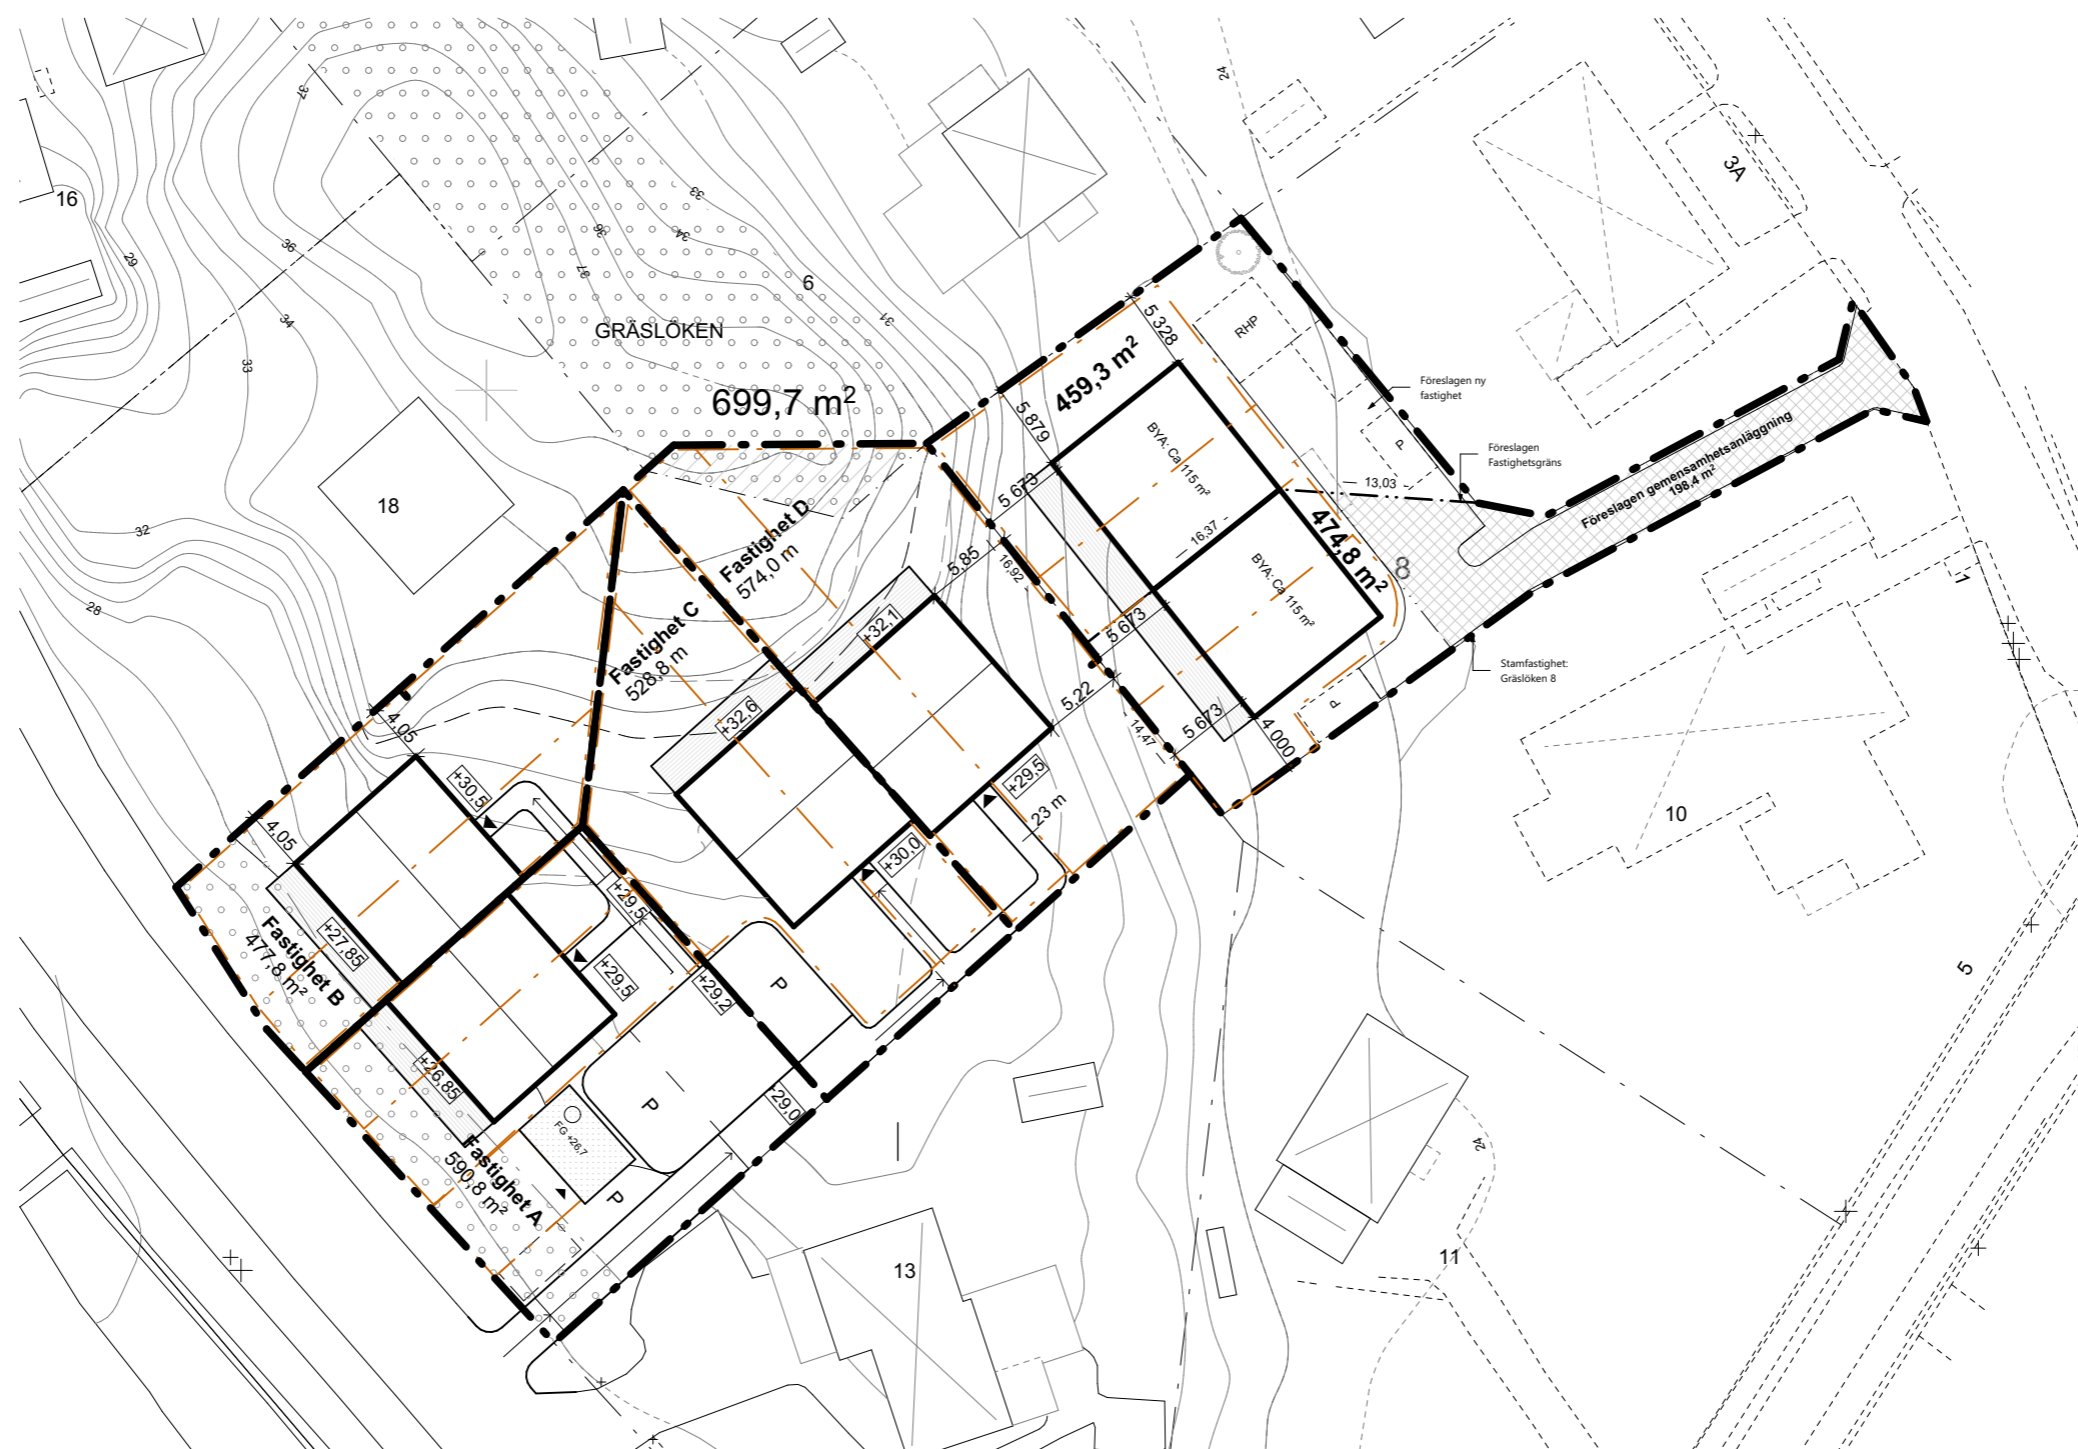

All inlämning sker efter markplanering och placering enl. bygglov eller handlingar stämplade bygghandlingar.

