




FÄSAD MOT NORR

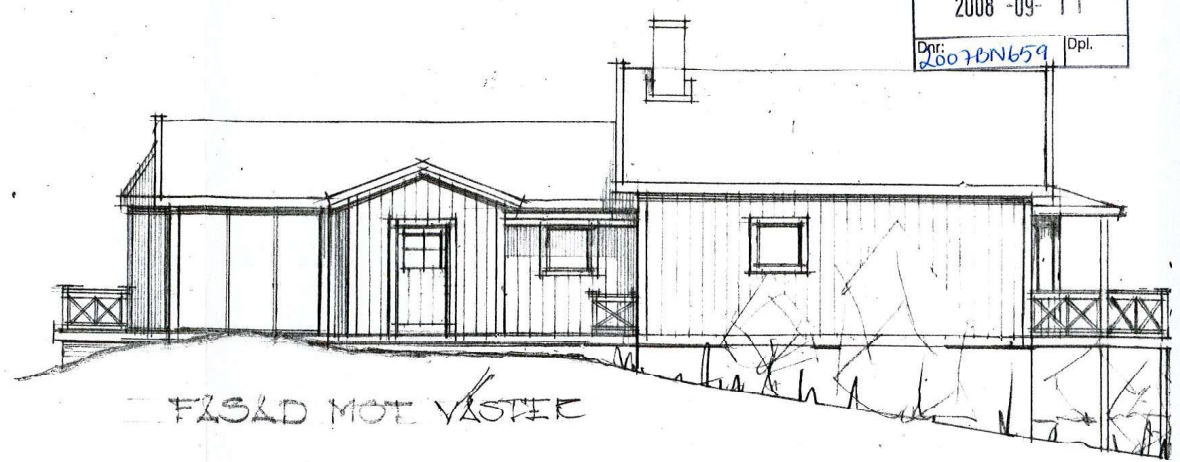

FÄSAD MOT VÄSTER

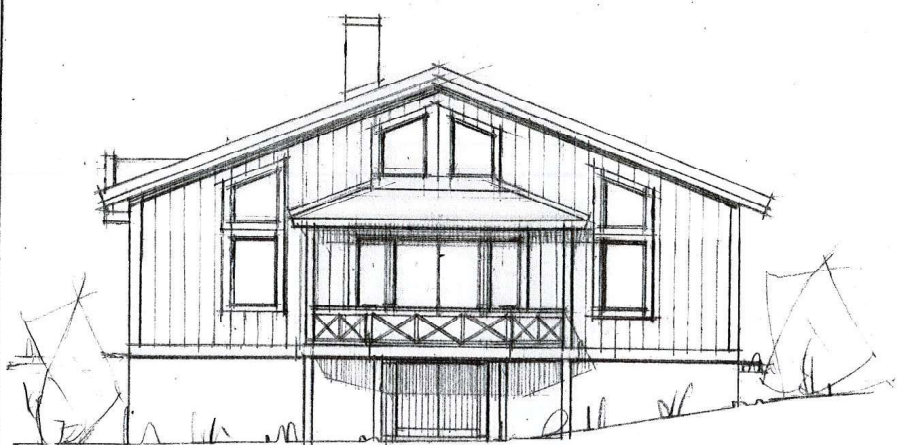


FÄSAD MOT SÖDER

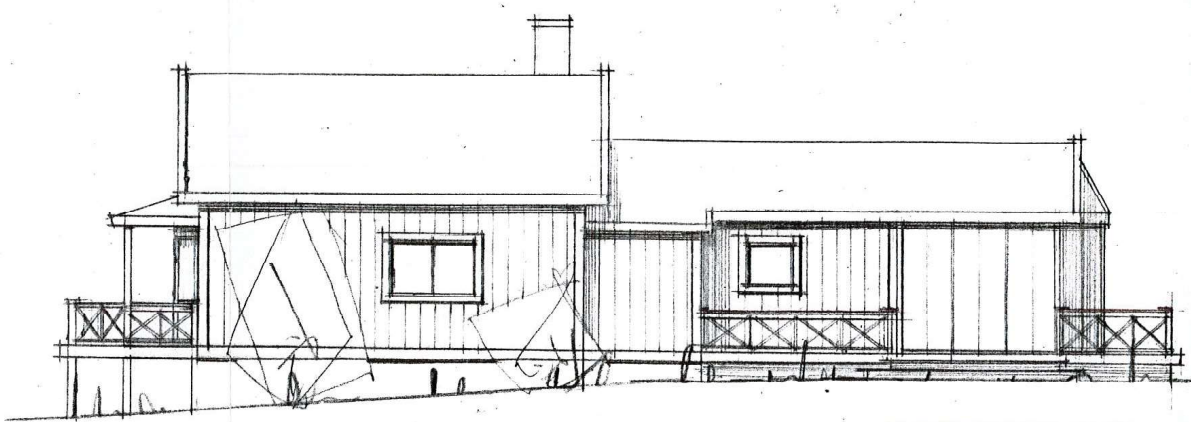

FÄSAD MOT ÖSTER

Denna handling tillhör
beslut § 183
2008 -09- 24
BYGGNADSNÄMNDEN
ÖSTHAMMARS KOMMUN

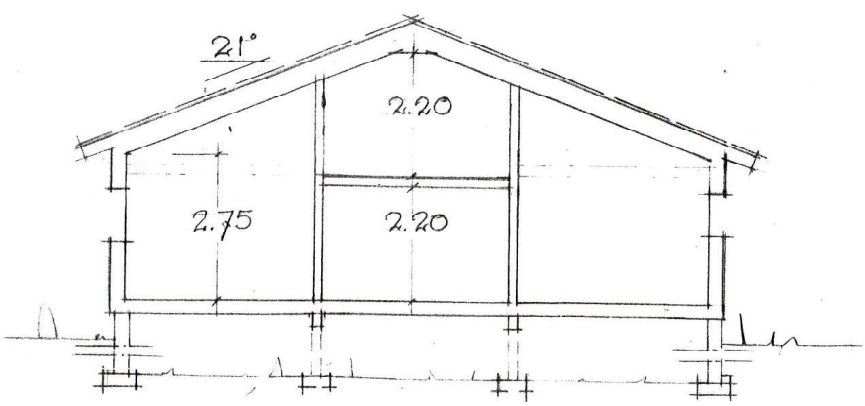


SEKTION


TILLBYGGNAD, FASADER
FORSÅR 3'38
ROHF SÖREHALL
SKALA 1:100
08.09.09
[Signature]

LIT. 406


EFTN 1106

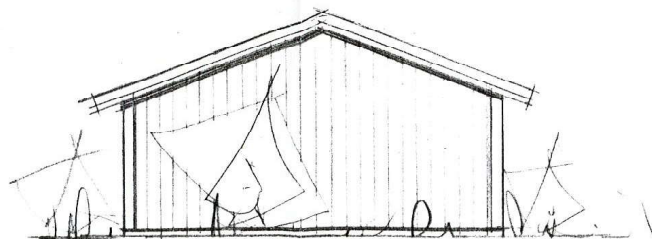


FÄSAD MOT NORR

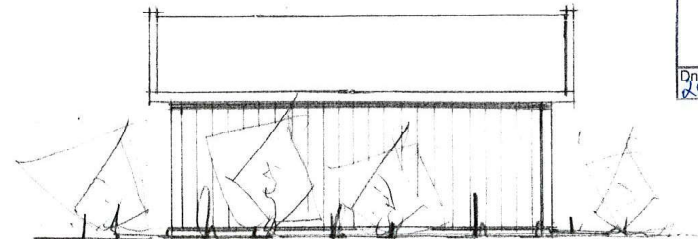


FÄSAD MOT VÄSTER

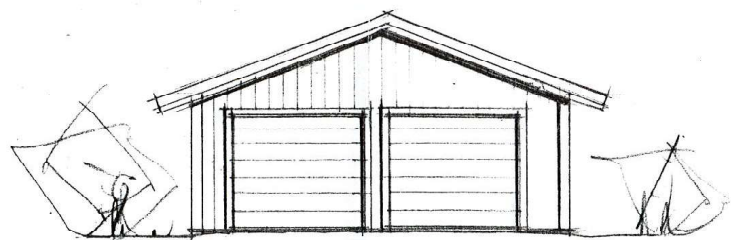


FÄSAD MOT SÖDER

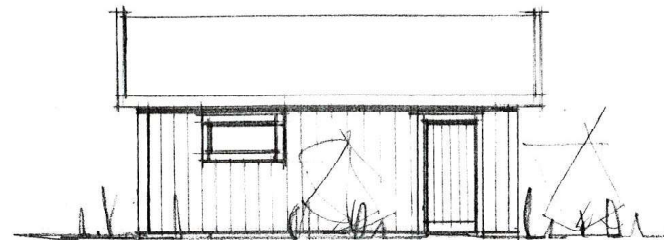

FÄSAD MOT ÖSTER

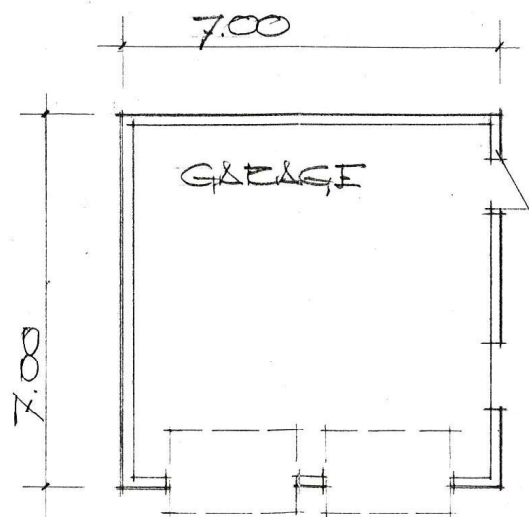

PLAN

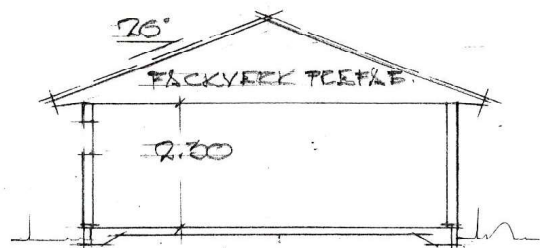

SEKTION


Denna handling tillhör
beslut § 183
2008-09-24
BYGGNADSNÄMNDEN
ÖSTHAMMARS KOMMUN

NYBYGGNAD GARAGE
FORSÅRÅKER 3x38
KOLF SÖRENHALL
SKALL 1100

07.09.20 *[Signature]*

LIT 406

ESTH. 1103

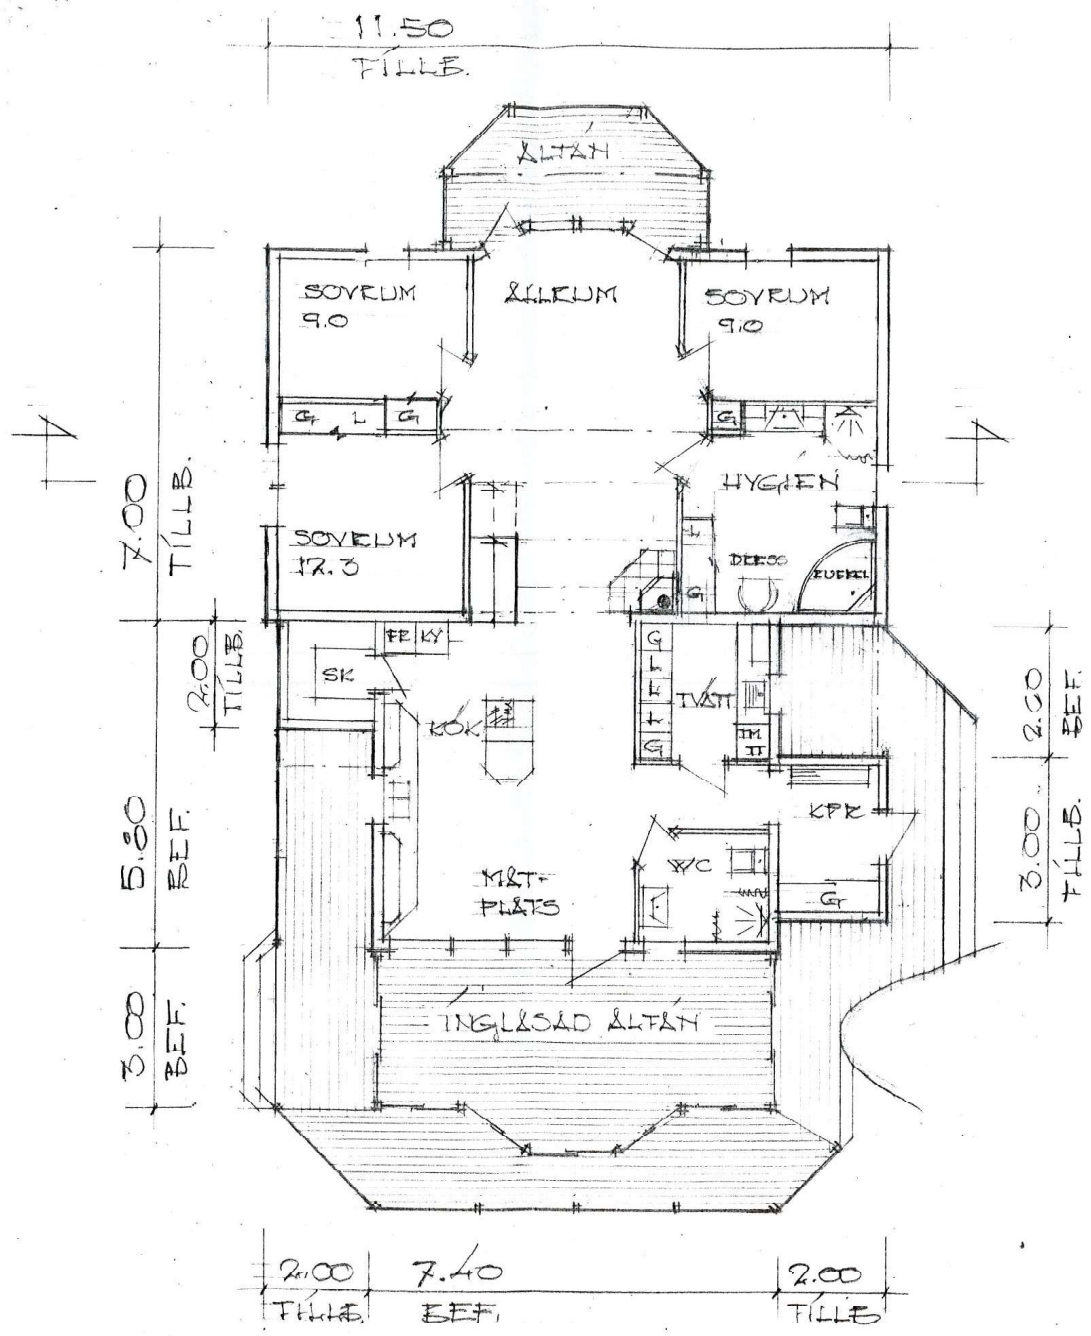

2.00 7.40 2.00
TILLB. BEF. TILLB.

BOTTENPLAN BY.Y. 130 DM²
TILLB. 91.0 M²

TILLBYGGNAD, PLANER.
FÖRESKRIF 3:38
ROH. SÖRENHALL
SKALA 1:100
08.09.09
Håkan Karlsson

LIT. 406

ETH. 44 5