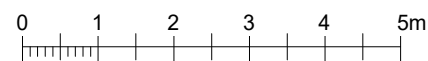
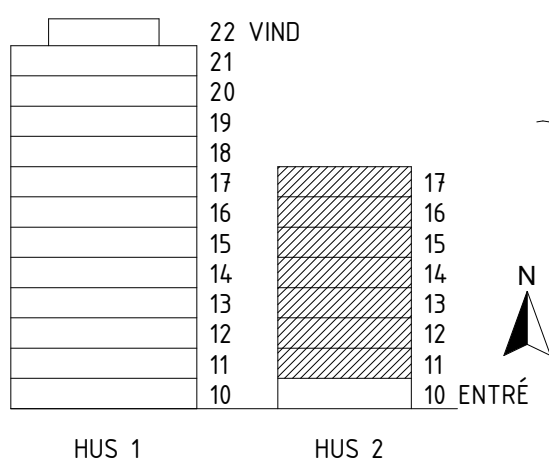
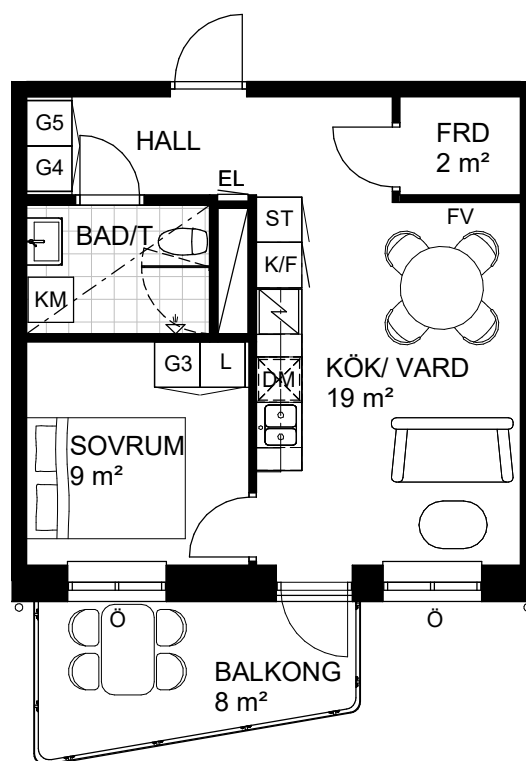


## BOFAKTABLAD

BRF PARKHUSEN

LÄGENHET: 2-1103, 2-1203, 2-1303, 2-1403, 2-1503, 2-1603, 2-1703

STORLEK: 2 ROK, 40 m<sup>2</sup>FÖRRÅD: ca 2 m<sup>2</sup> invändigt

Skala 1:100

Rumshöjd: ca 2,5 meter

Rumshöjd vid u-tak: ca 2,3 meter

Bröstningshöjd fönster: ca 0,6 meter

Upprättad: 2021-10-05

Originalformat: A4

EL El/tele-skåp

FV Förstärkt vägg

G Garderob

Handdukstork enligt egna val

Öppningsbart fönster

K/F Kyl / Frys

STU Plats för städutrustning

L Linneskåp

Tillvalsvägg

Fast fönster

Spishäll och ugn

SKG Skjutdörrsgarderob

ST Städsåp

KM Kombimaskin

Inklädnad/U-tak

DM Diskmaskin (micro i väggskåp ovan)

Duschvägg

G Möjlig utökning av förvaring enligt egna val