


Entréplan

Utvändig sidoentrétrapp ingår ej från Hjaltevadshus

- \*) = Kopplingslucka för el, värme och vatten
- \*\*\*) = Vattenskåp
- ELC = Elmätarskåp
- FM = Fasadmätarskåp
- GV = Golvvärmefördelare
- MMS = Multimedia skåp
- ELC = Elmätarskåp
- (Kopplingsluckor för installationer kan förändras gällande antal, storlek samt placering)

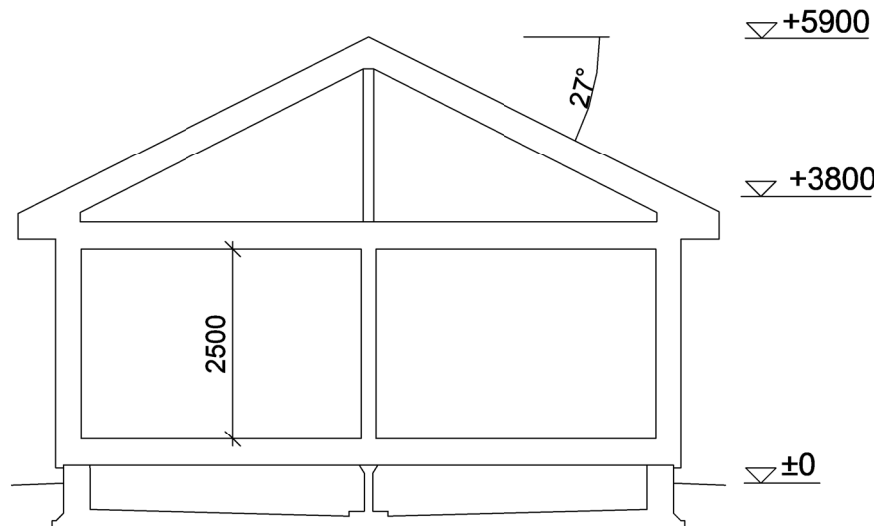

	Boarea (BOA)	Bruttoarea (BTA)	Byggyta (BYA)
Bottenplan	97.2 m <sup>2</sup>	111.3 m <sup>2</sup>	111.3 m <sup>2</sup>

	Hjaltevadshus Mark Sporrviolen 1 Eksjö kommun		
	HUSTYP Villa Glänta Jubileum - Rtv		
KONTROLLERAD AV	RITNINGSTYP Planritning - Bygglov	SKALA 1 : 100	
REVIDERINGEN AVSER	ÄRENDENR. 502 711	ORDERNR. 502 711	RITN. NR. A201

2023-05-16 07:03:49



A	Avrop	LTK	230511
REV.	REVIDERINGEN AVSER	SIGN.	DATUM

RITAD AV  
*LTK*

DATUM  
23-04-17