



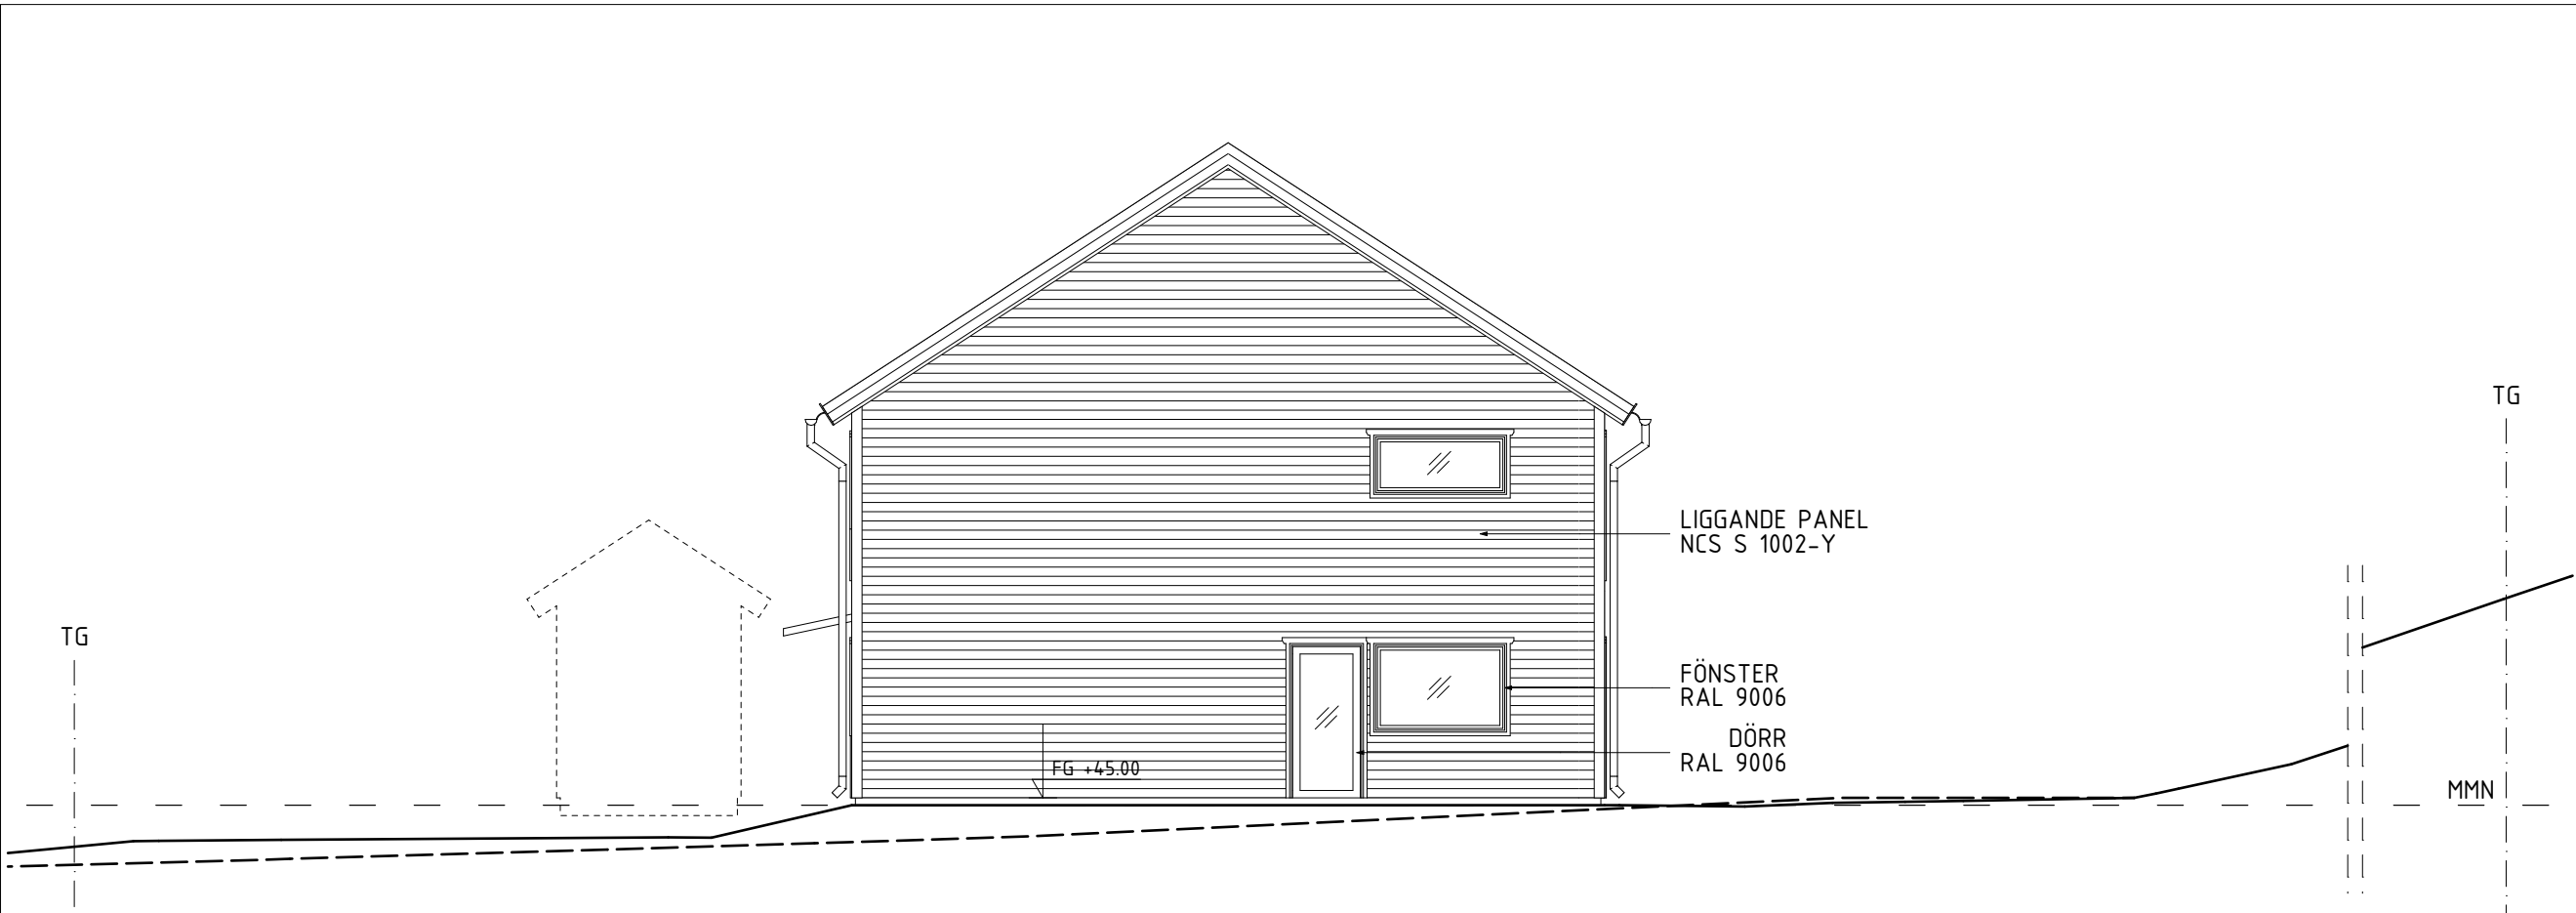

FASAD MOT NORR

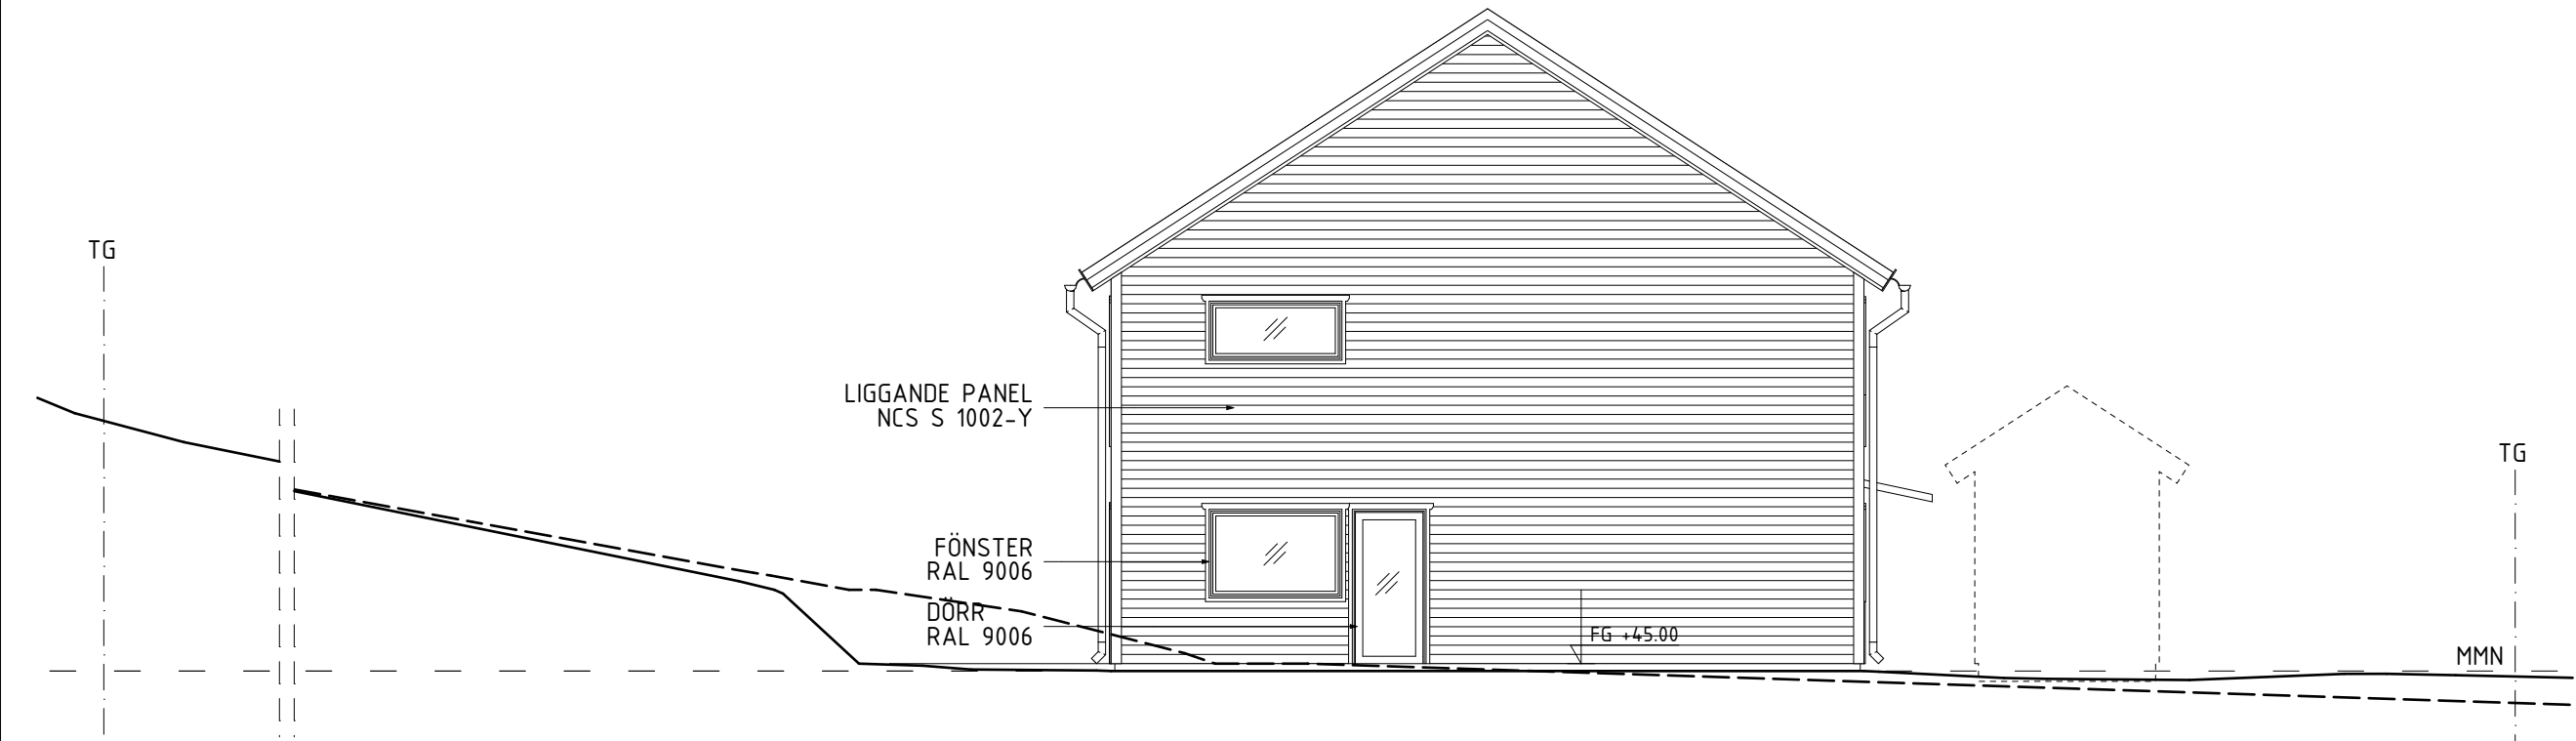

FASAD MOT SÖDER



FÖRKLARINGAR

MÅTT I MILLIMETER
HÖJDER I METER

— FÖRESLAGNA HÖJDER
— URSPRUNGLIGA HÖJDER
TG TOMTGRÄNS

FÖRESKRIFTER

DE URSPRUNGLIGA BYGGLOVSHANDLINGARNA GJORES AV "SM BYGGKONSULT".
A-ARKITEKTER HAR NU UPPDRAGET ATT REVIDERA HANDLINGAR.

HÄNVISNINGAR

A011-01 SITUATIONSPLAN
A01-01 PLAN 1
A01-02 PLAN 2
A01-03 FASADER MOT VÄSTER & ÖSTER
A01-06 SEKTIONER

A	SE A-BL-PM-1	2022-11-18	DN
BET	ANT	ÄNDRINGEN AVSER	DATUM
BYGGLOVSHANDLING			
BOTKYRKA DALSTA 4:10			
A-GRUPPEN Polhemsgatan 25 112 30 Stockholm info@a-arkitektur.se tel 08 618 95 00			
A	A-arkitekter		
B	-		
TILL	-		
UPPDRAGS NR	080003	UTFÖRARE	DN, MT, TC, BP
DATUM	22-09-04	ANSVARIG	ROBERT HLAWATSCH
BOTKYRKA KOMMUN NYBYGGNAD AV PARHUS HUVUDBYGGNAD			
Fasader mot norr & söder			
SKALA (A3)	1:100	NUMMER	A01-04
			BET A