
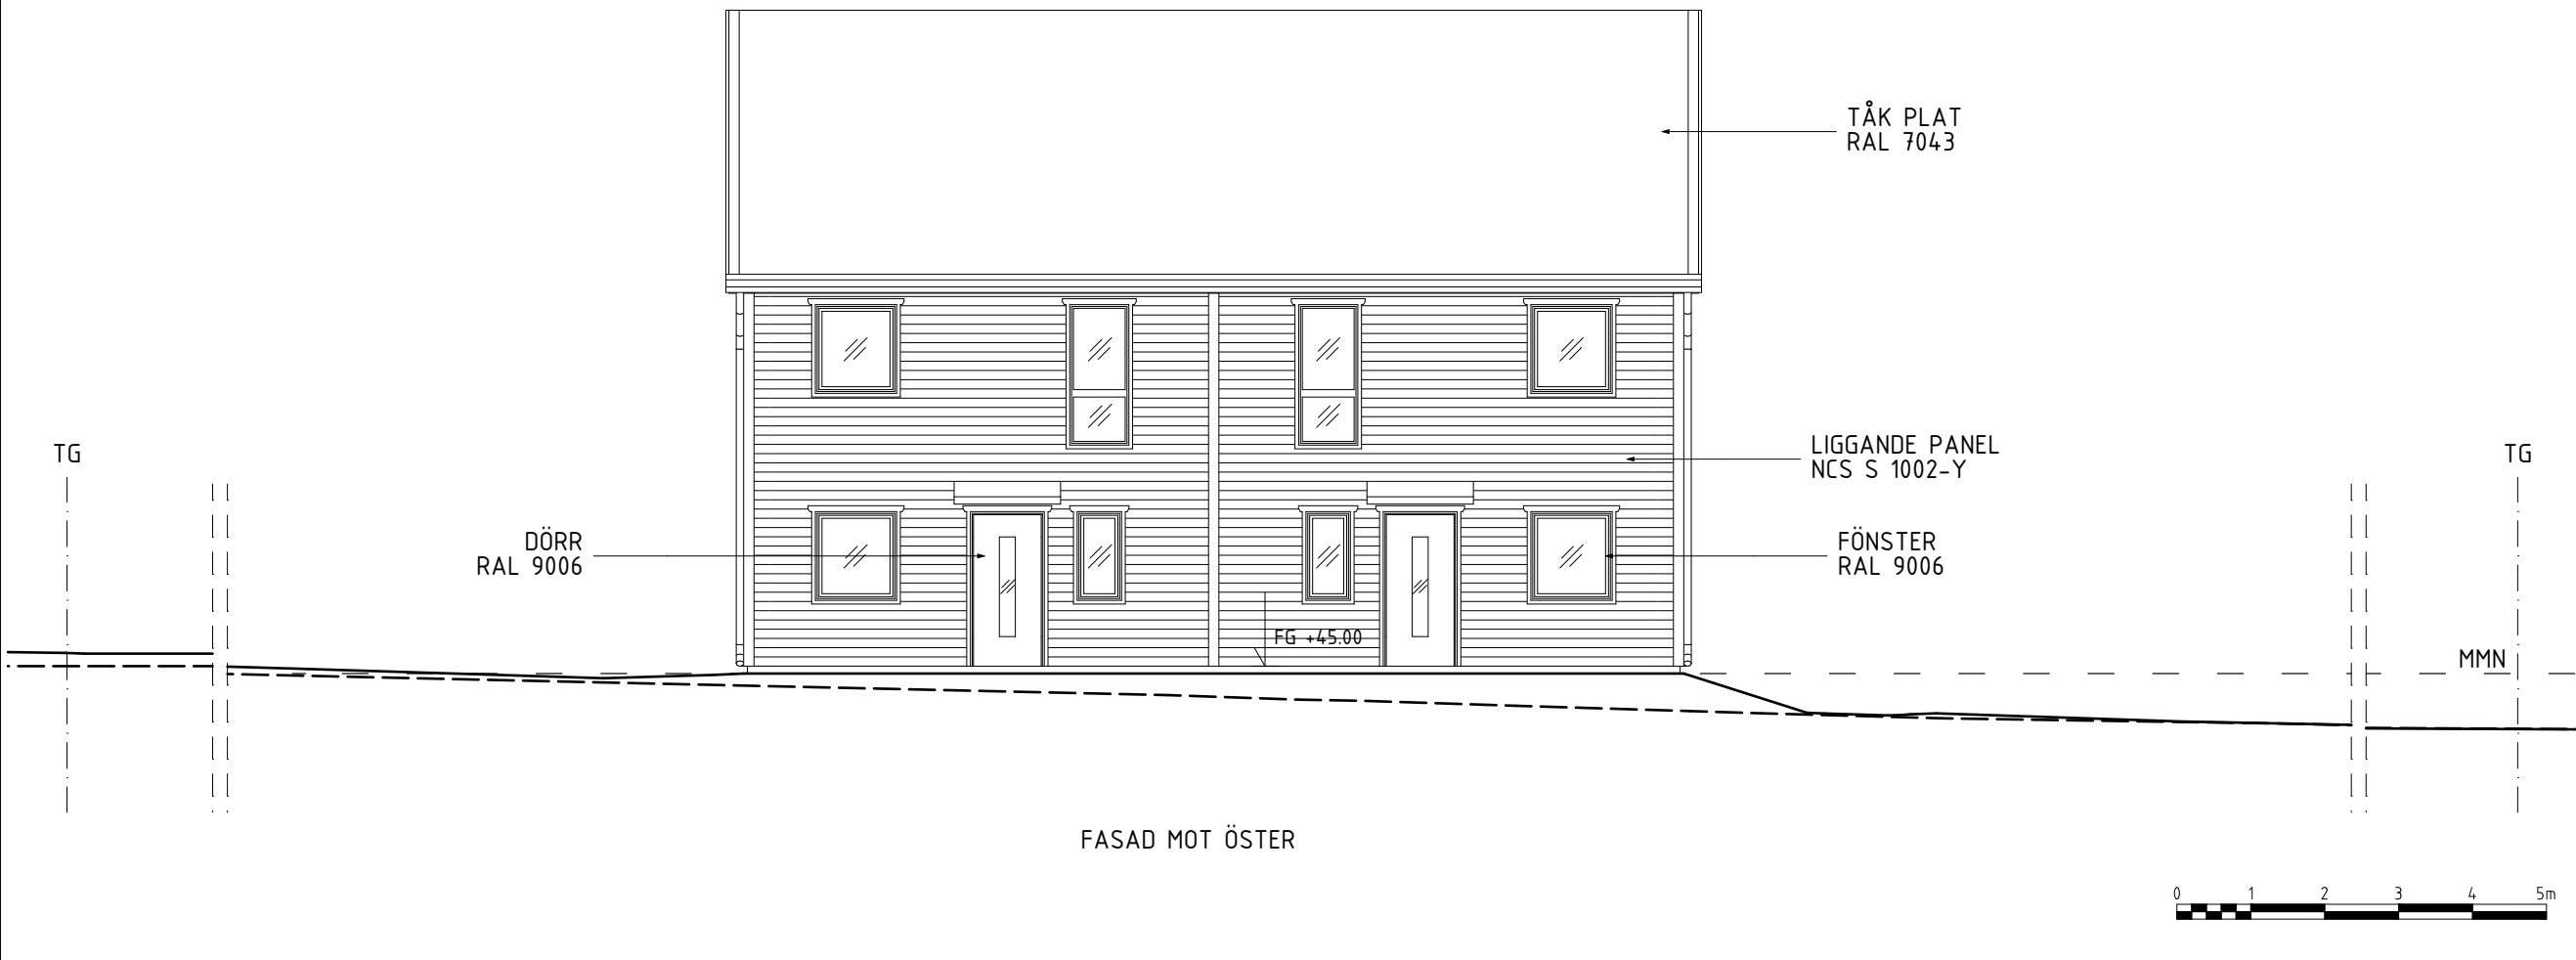


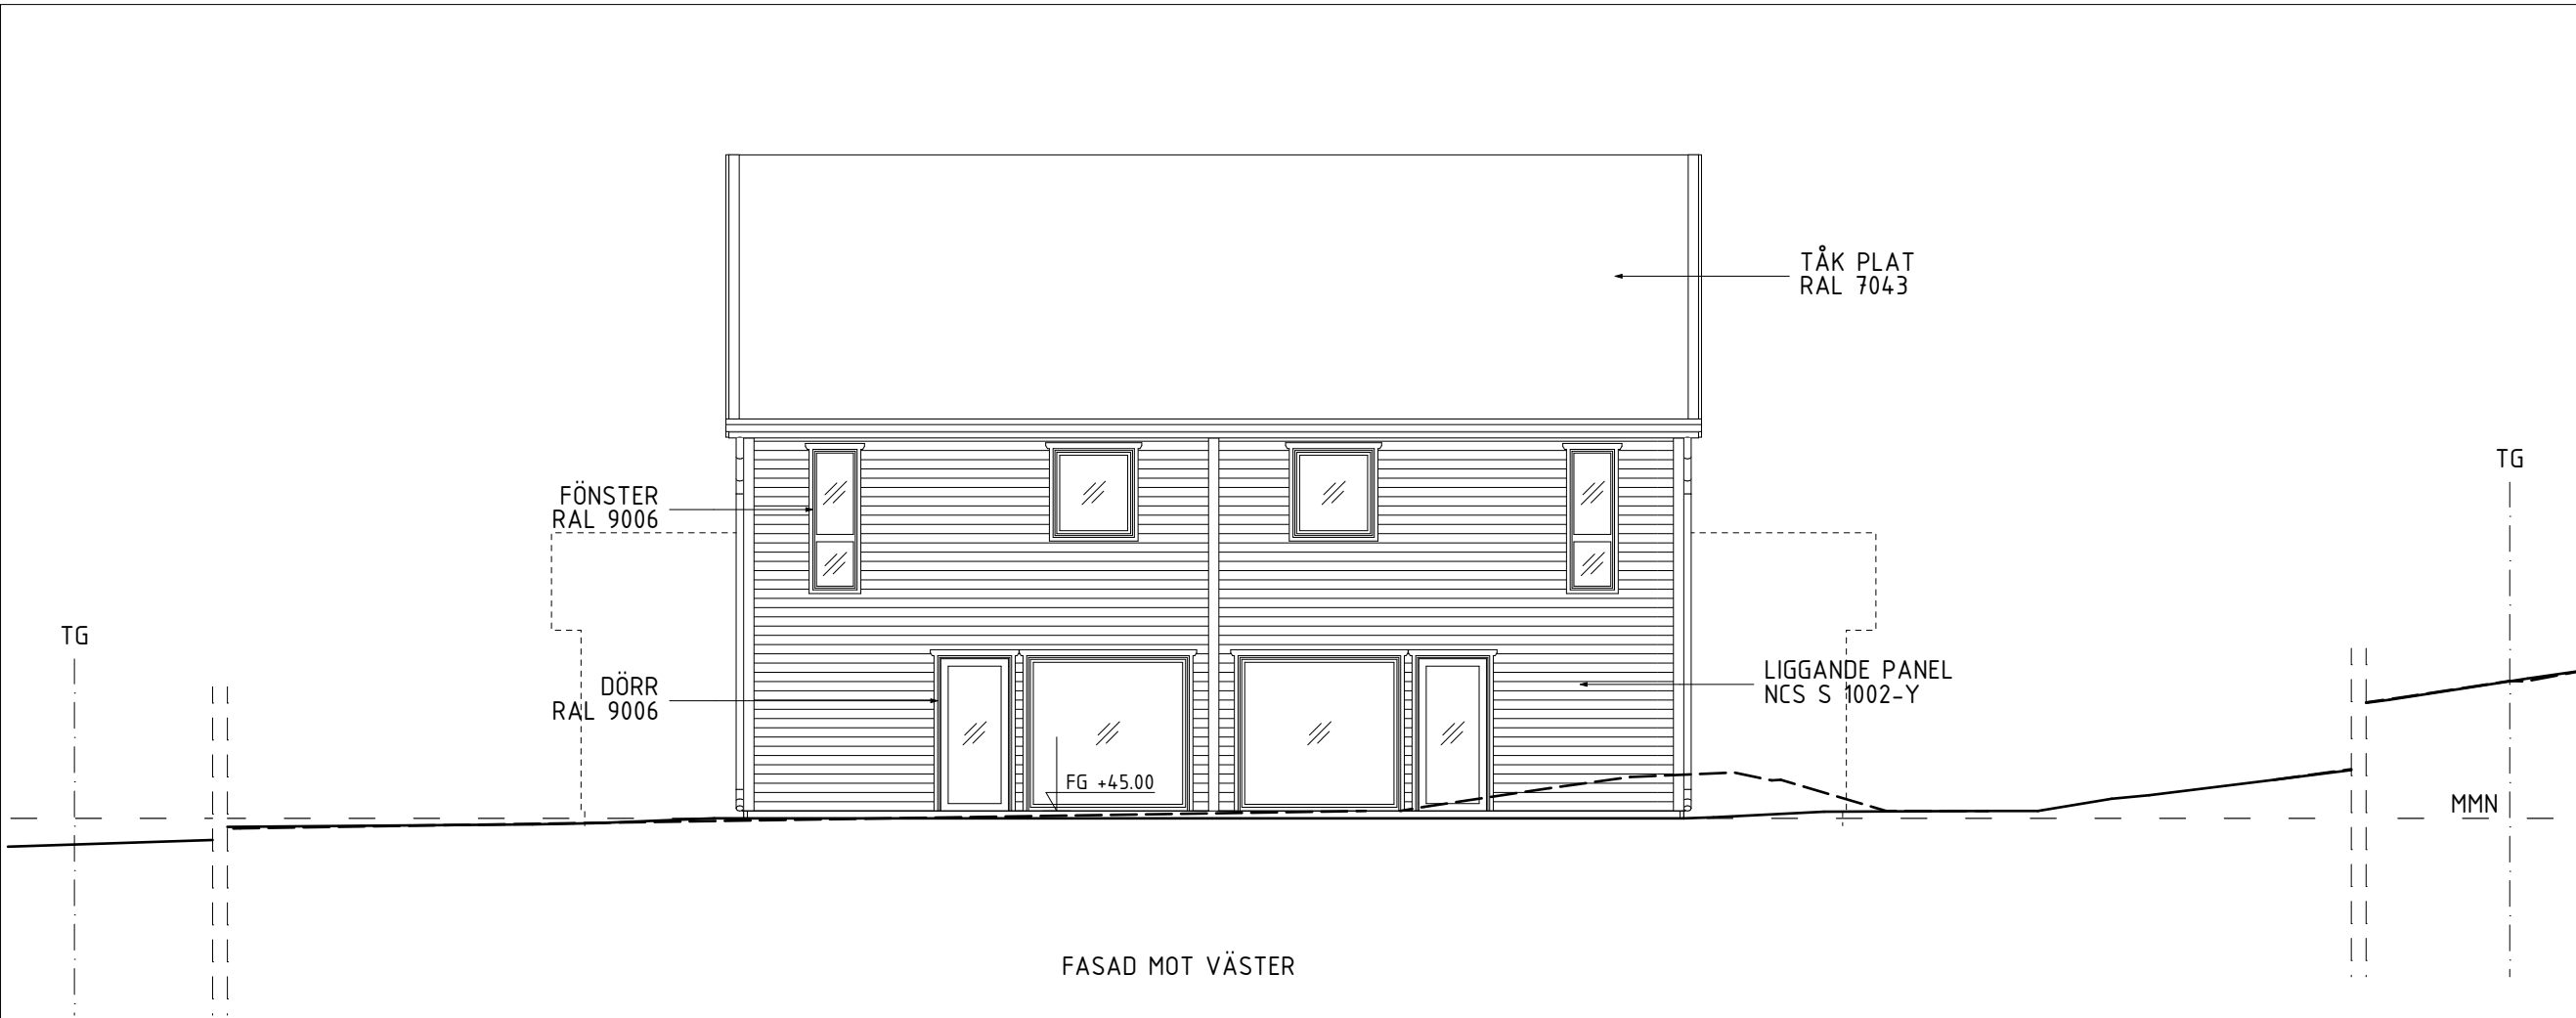

FÖRKLARINGAR

MÅTT I MILLIMETER
HÖJDER I METER

— FÖRESLAGNA HÖJDER
— URSPRUNGLIGA HÖJDER
TG TOMTGRÄNS

FÖRESKRIFTER

DE URSPRUNGLIGA BYGGLOVSHANDLINGARNA GJordes AV "SM BYGGKONSULT".
A-ARKITEKTER HAR NU UPPDRAGET ATT REVIDERA HANDLINGAR.

HÄNVISNINGAR

A011-01 SITUATIONSPLAN
A01-01 PLAN 1
A01-02 PLAN 2
A01-04 FASADER MOT NORR & SÖDER
A01-06 SEKTIONER

A	SE A-BL-PM-1	2022-11-18	DN
BET	ANT	ÄNDRINGEN AVSER	DATUM

BYGGLOVSHANDLING

BOTKYRKA DALSTA 4:10



Polhemsgatan 25
112 30 Stockholm
info@a-arkitektur.se
tel 08 618 95 00

A	A-arkitekter		
B	-		
TILL	-		

UPPDRAGS NR	RITAD/KONTROLLER AV	HANDLAGGARE
080003	DN, MT, TC, BP	Ö. ÖZDEMİR
DATUM	ANSVÄRIG	
22-09-04	ROBERT HLAWATSCH	

BOTKYRKA KOMMUN
NYBYGGNAD AV PARHUS
HUVUDBYGGNAD

Fasader mot väster & öster

SKALA (A3)	NUMMER	BET
1:100	A01-03	A

