


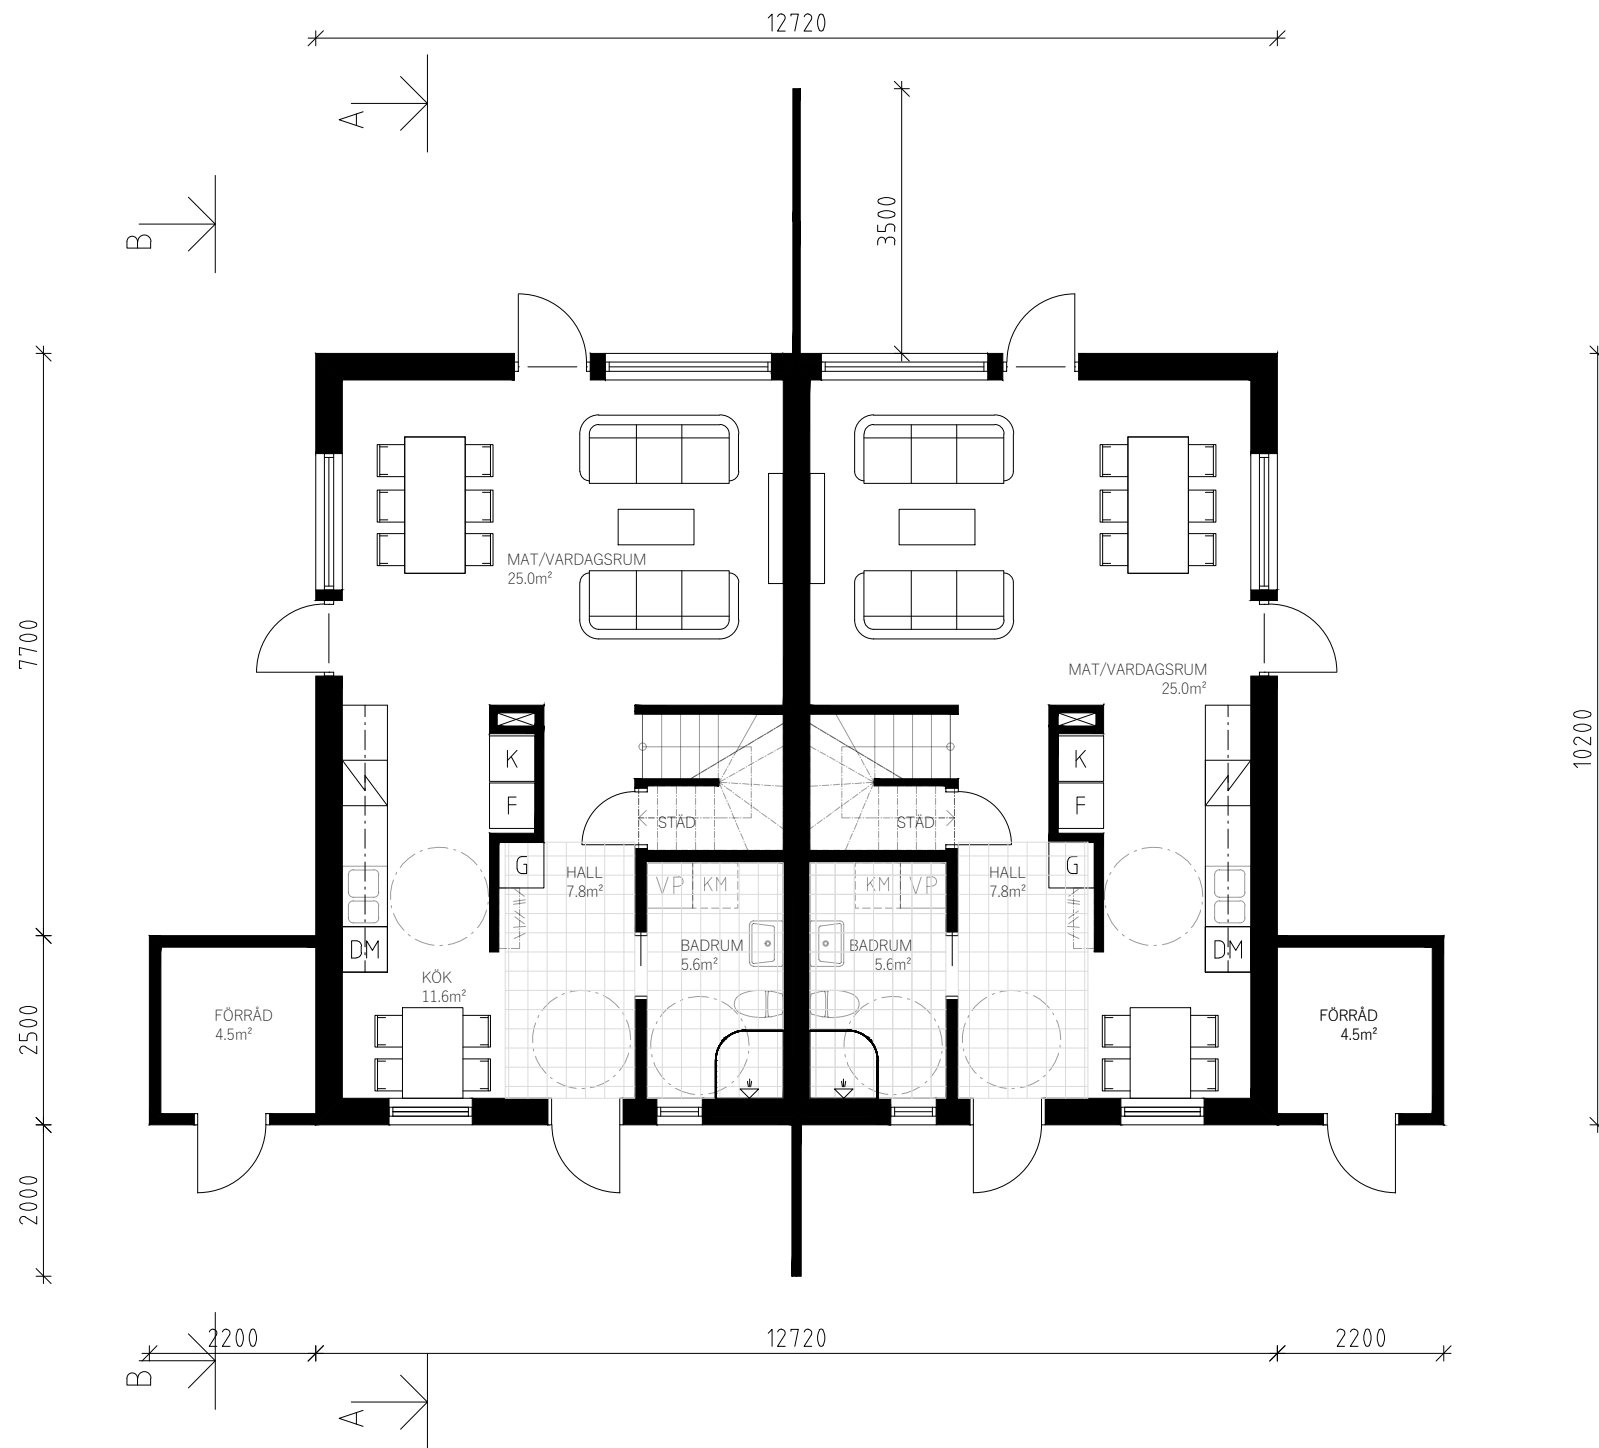

BTA: 270.5m²
BYA: 140.7m²
BOA: 110.8m²

Tillgänglighet och användbarhet för personer med
nedsatt rörelse- och orienteringsförmåga
enlig BBR 29 avsnitt 3 redovisas på ritning A01-05

BET	ANT	ÄNDRINGEN AVSER	DATUM	SIGN
BYGGLOVSHANDLING				
DALSTA 4:17				
SM BYGGKONSULT Vegagatan 39 281 43 Hässleholm smbyggkonsult@gmail.com			SM BYGGKONSULT 0761 46 46 83	
UPPDRAG.NR		RITAD/KONSTR AV Sabina M.	HANDLÄGGARE	
DATUM 20220404		ANSVARIG		
Nybyggnad av parhus				
Plan 1				
SKALA 1:100(A3)		NUMMER A01-01		BET