


Karta över del av
kvarteret **RESEDAN**
i **KARLSKRONA**
med förslag till ändring
av tomtindelningen

Upprättad den 28 sept. 1970

av *Åke Jansson*
Mättningsman

Förslaget antaget av byggnadsnämnden
i Karlskrona den 4. 11. 1970, § 271.
betygar i tjänsten:

Åke Jansson

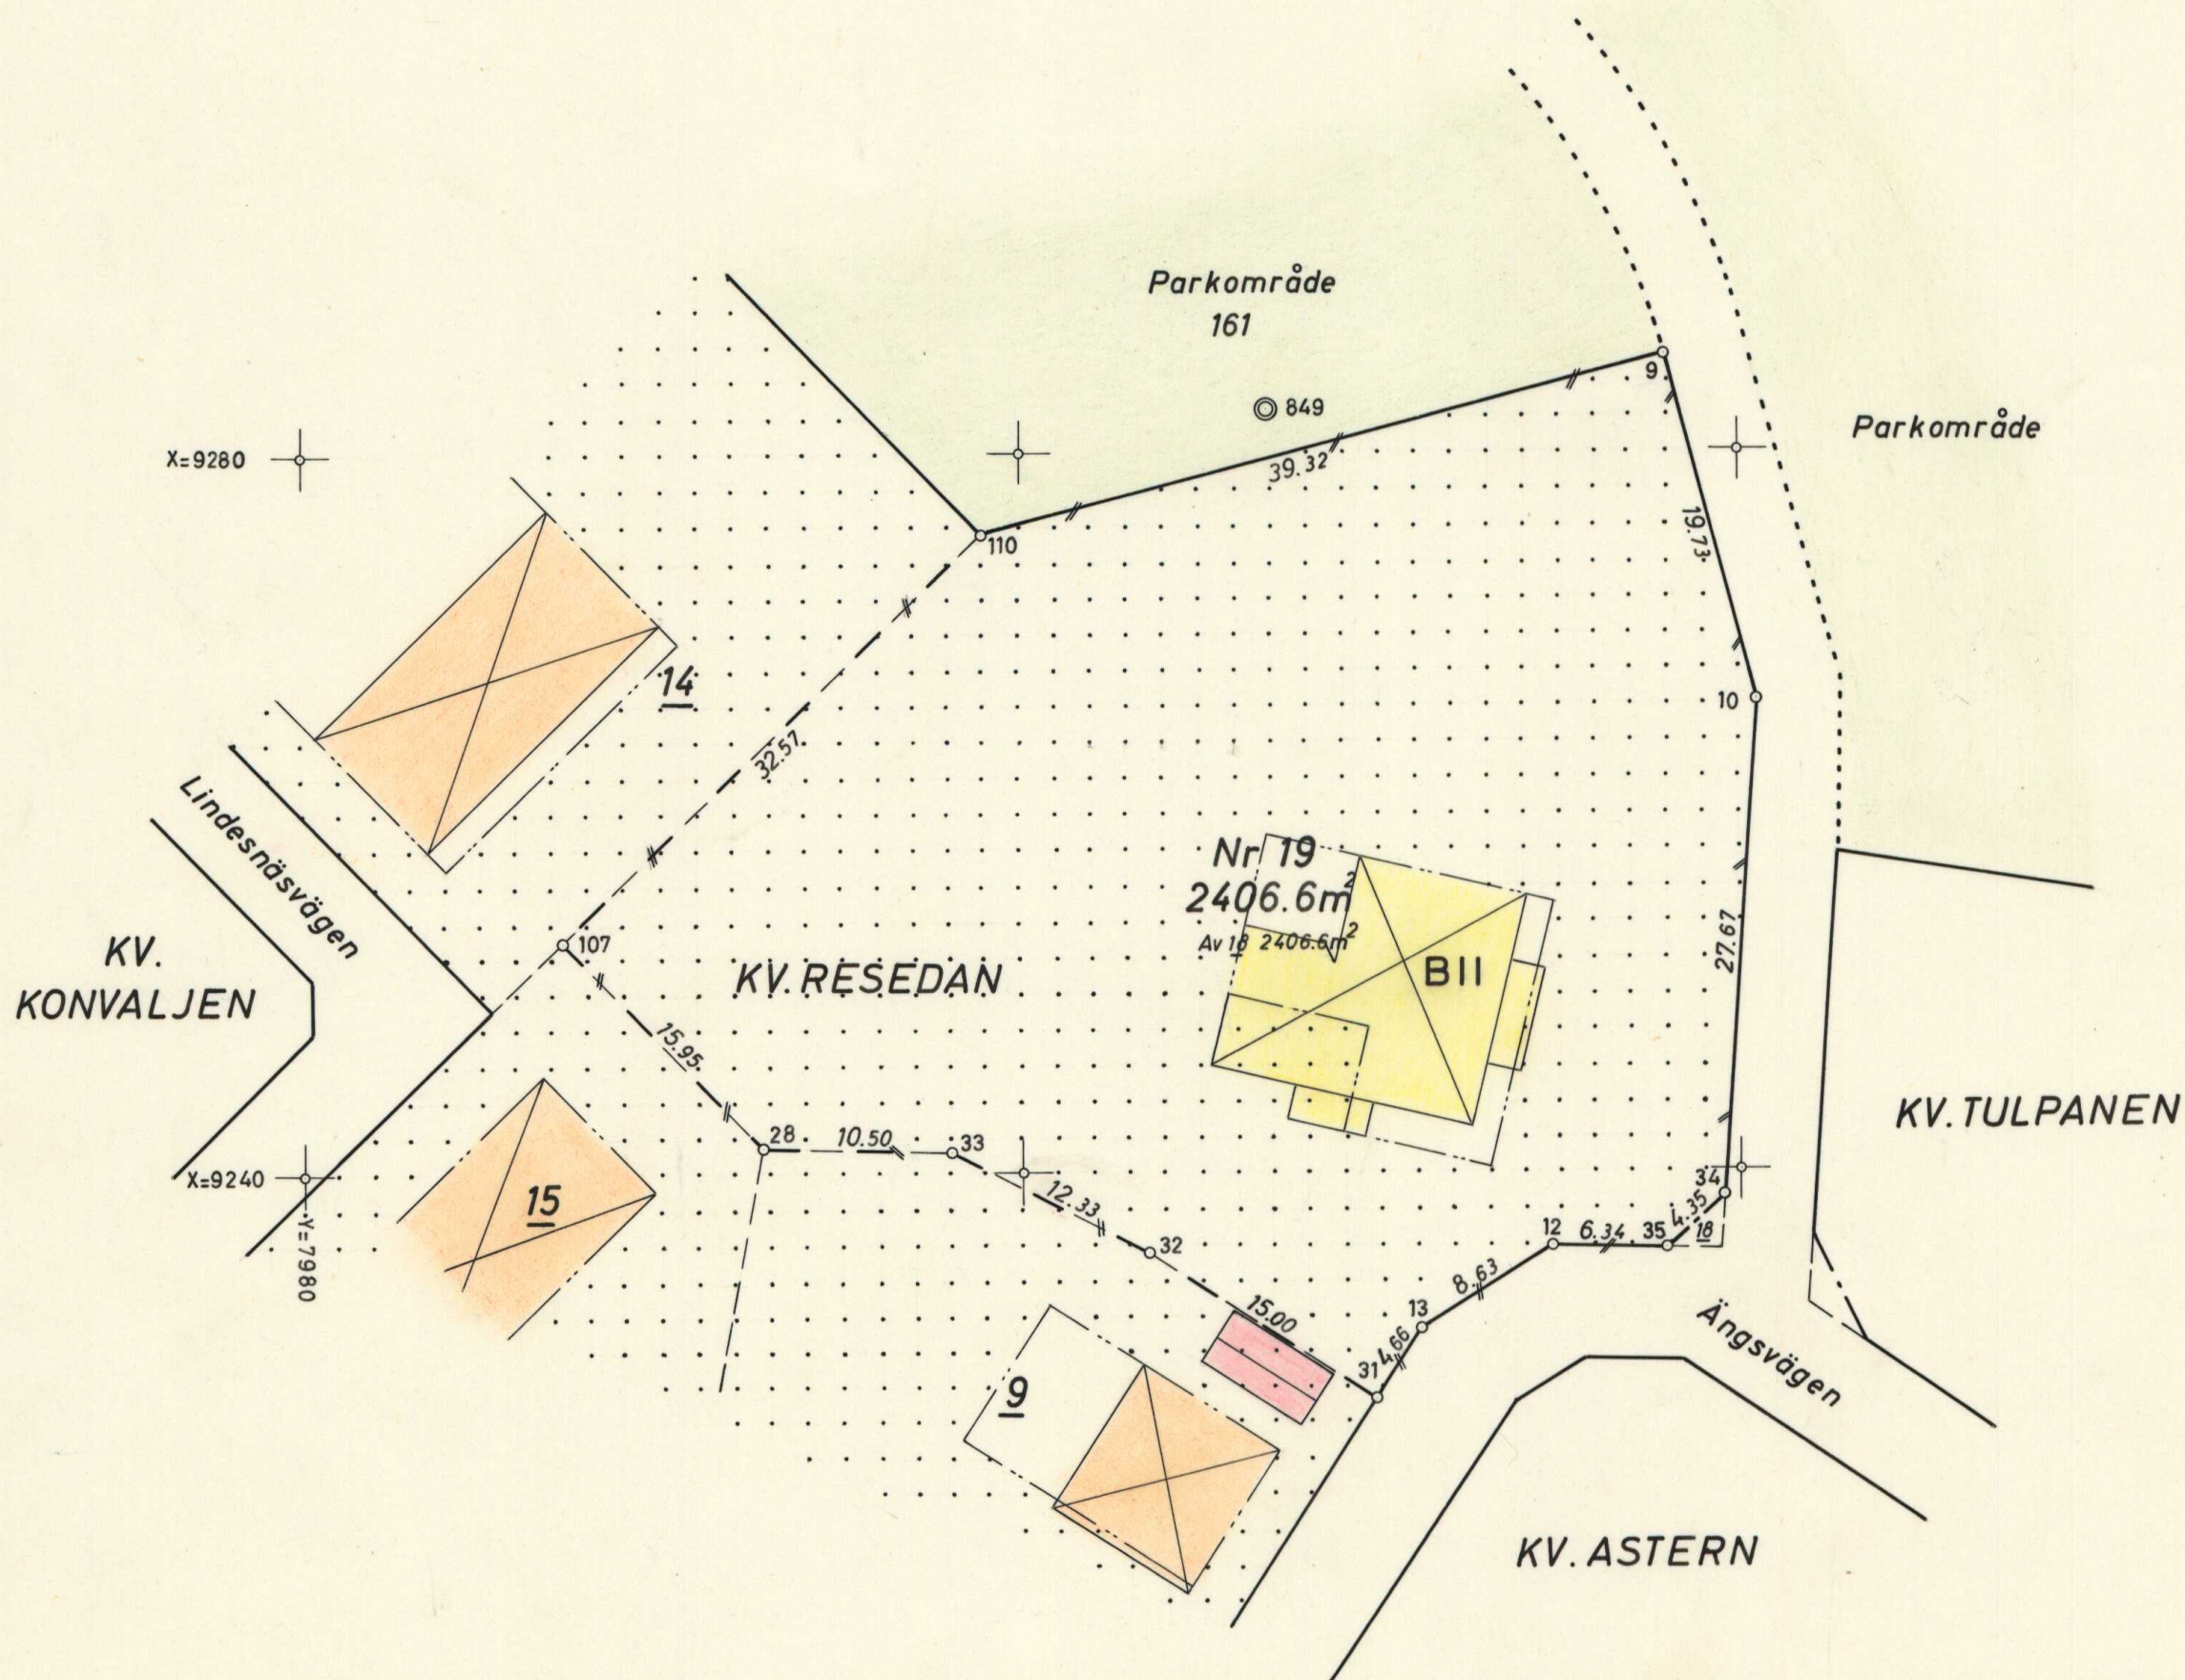

Beteckningar:

- Kvarteregräns, sammanfallande med fastighetsgräns
- - - Kvarteregräns, ej sammanfallande med fastighetsgräns
- - - Fastighetsgräns
- - - Föreslagen ny tomtgräns, sammanfallande med fastighetsgräns
- - - Föreslagen ny tomtgräns, ej sammanfallande med fastighetsgräns
- - - Gräns mellan områden, ej ingående i fastighetsindelning
- - - Gräns mellan gata och parkområde, ej fastställt
- - - Bestämmelsegräns
- - - Bestämmelsegräns sammanfallande med fastighetsgräns
- Nr 19
- 14
- 15
- 161
- BII
- 110
- 39.32
- 2406.6m²
- Gränspunkt
- Gränslängd i meter
- Yttnehåll i kvadratmeter
- Rutnätspunkt

Genom beslut denna dag, vilket till följd av stad-
gandet i 150 § tredje stycket byggnadslagen omedel-
bart vunnit laga kraft, har länsstyrelsen i Blekinge
län fastställt den å denna karta angivna tomtindel-
ningen för del av kvarteret Resedan
i Karlskrona stad.


Länsstyrelsen har tillika fastställt den angivna
tomtbeteckning BII som registerbeteckning.
Karlskrona i landskansliet den 8. 12. 1970.

Å J. Jansson
N. Thorell

Koordinater för gränspunkter


Nr	Y	X
9	8056 00	9285 30
10	8061 03	9266 22
12	8049 52	9235 79
13	8042 18	9231 25
28	8005 58	9241 42
31	8039 64	9227 34
32	8027 05	9235 50
33	8016 08	9241 14
34	8059 07	9238 62
35	8055 86	9235 68
107	7994 49	9252 89
110	8017 91	9275 53

Skala 1:400

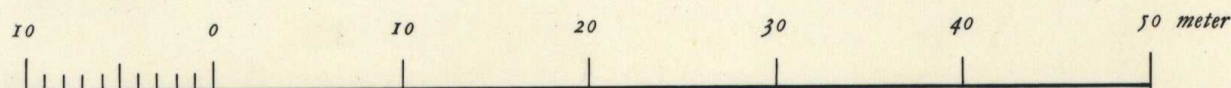

T 974 / 1970

1080K-T974/1970

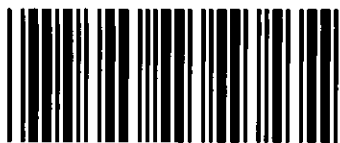

Akt nr:
1080K-T974/1970

AU\$1080K-T974/1970

Förslag till ändr av tomtindelninge
inom del av kvarteret Resedan.
i Karlskrona.

Fastställt den 8 december 1970.

Kronl. reg. ne 8608.

D.Nr. *178* / *70* 19.....

Av förrättningen föranledd registrering
i Karlskrona stads fastighetsregister verk-
ställd, betygar

Karlskrona den *18.12* *70* 19.....

Åke Linder
Registerförrare

PS

T 974/1970

1080K-T974/1970

Fastighetsregisterföraren i Karlskrona
371 00 KARLSKRONA


Förslag till tomtindelning
(3 bilagor)


Länsstyrelsen fastställer, med stöd av 33 § byggnadslagen, ett av byggnadsnämnden i Karlskrona stad den 4 november 1970 antaget förslag till ändrad tomtindelning för del av kvarteret Resedan i staden, enligt vilket ifrågavarande del av kvarteret utgöres av en tomt med tomtbeteckningen nr 19 och med en areal om 2406,6 kvm.

Länsstyrelsen fastställer tillika den angivna tomtbeteckningen som registerbeteckning.

Till följd av stadgandet i 150 § tredje stycket byggnadslagen må klagan mot detta beslut icke föras.

På länsstyrelsens vägnar

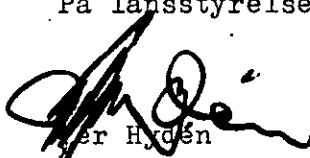
Per Hyden

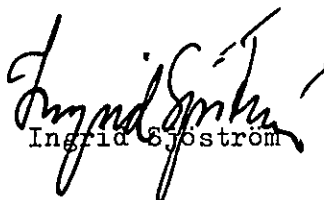
Ingrid Sjöström

Bilageförteckning

- bil 1 beskrivning
- " 2 markägareförteckning
- " 3 karta i *reg. förändring*

Avskr av beslut

byggnadsnämnden i Karlskrona
länsarkitekten
drättselkammaren i Karlskrona för kännedom

Rek. och mot-
tagningsbevis

Landskansliet i Karlskrona
Ink. 18 NOV 1970

III	43	61	70
-----	----	----	----

D. nr

Länsarkitektkontoret i Karlskrona

Beskrivning 19 NOV 1970

Bilaga 1
Tillhör byggnadsnämndens i Karlskrona

protokoll den 4/11 1970... § 7.4.1.

betygar i tjänsten

[Signature]

tillhörande förslag till ändring av tomtindelning inom del av kvarteret Resedan i Karlskrona, upprättat den 28 september 1970.

Gällande stadsplaner fastställda av Kungl. Maj:t den 17 mars 1944 och 28 mars 1969.

Nu gällande tomtindelning fastställd av länsstyrelsen den 27 oktober 1944.

Enligt förslaget kommer aktuell del av kvarteret att bilda en tomt.

Tomten nr 19, vars gränser utgöra:

Mot parkområde	39,32' m
" gata	19,73' + 27,67' "
" gatukors	4,35' "
" Ängsvägen	6,34' + 8,63' + 4,66' "
" tomten nr 9	15,00' + 12,33' + 10,50' "
" " " 15	15,95' "
" " " 14	32,57' "

Tomtens areal utgör 2406,6 m² och bildas av:

del av tomten nr 18 om 2406,6 m²

Karlskrona den 28 september 1970

[Signature]

Stadsingenjör *[Signature]*

Tillhör länsstyrelsens i Blekinge län beslut
denna dag i ärendet III 63-61-70
Karlskrona i landskansliet den 8/2 1970.
På tjänstens vägnar
[Signature]

Markägareförteckning

Landskansliet i Karlskrona			
Ink. 18 NOV 1970			
III	53	61	78

tillhörande förslag till ändring av tomtindelning inom del av kvarteret
Resedan i Karlskrona, upprättat den 28 september 1970.

Fastighet:

Ägare:

D. nr
Länsarkitektkontoret i Karlskrona
Ink. 19 NOV 1970

Tomten nr 9: ✓

Köpman Harry Carlsson, Ängsvägen 5,
371 00 Karlskrona. ✓

Tomten nr 14: ✓

Bostadsföreningen Resedan nr 14 u.p.a.,
c/o Edvin Hansson, Lindesnäsvägen 37,
371 00 Karlskrona. ✓

Tomten nr 15: ✓

Bostadsföreningen Resedan nr 15 u.p.a.
c/o Svensson, Konstapelsgatan 31, ✓
371 00 Karlskrona.

Tomten nr 18: ✓

F. landskanslist Torsten U Löfgren och h.h.
Edit Löfgren, Ängsvägen 7, 371 00 Karlskrona. ✓

Karlskrona den 28 september 1970



Stadsingenjör

Tillhör länsstyrelsens i Blekinge län beslut
denna dag i ärendet **II 63-61-70**.
Karlskrona i landskansliet den **8/12 1970**.
På tjänstens vägnar:

