


Karta över
tomten nr 5 inom kvarteret JÄGAREN
uti Hornsbergs municipalsamhälle.
Upprättad vid tomtmätning den 15 maj 1940 av

E. Stenlund

Förrättningsman för tomtmätning.

Att denna gränsbestämning vunnit
laga kraft, intygar på tjänstens väg-
nar:

E. Stenlund

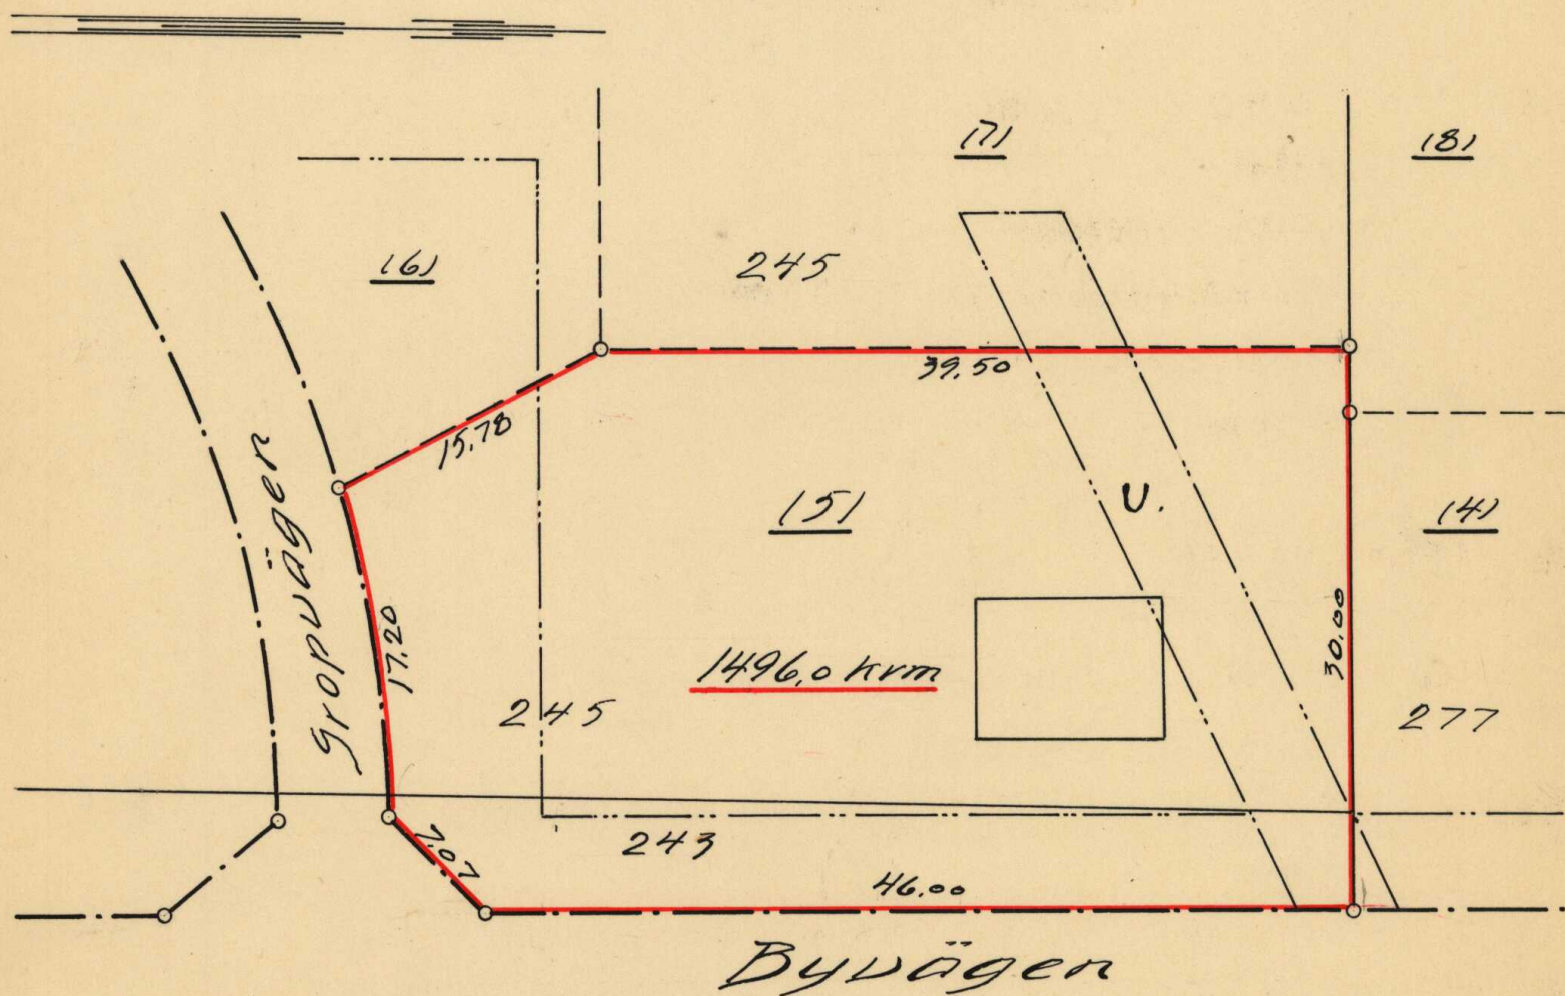

Samtliga hörnpunkter hava markerats med järnrör.

10 0 10 20 30 40 50 meter.
1:400.

2380K-291FRÖ

B.M.



Akt nr:

2380K-291FRÖ

AU\$2380K-291FR\$O

D. n. r. 5.
1940

HANDLINGAR

rörande mätning enl. 2 kap. FBL av
tomten nr 5 inom kvarteret JÄGAREN
uti Hornsbergs municipalsamhälle.

Arkivnr. 291

Byggnadsnämnden.

2380K-0291 FRÖ

Protokoll, fört vid tomtmätning
av tomten nr 5. inom kvarteret JÄGAREN
uti Hornsbergs municipalsamhälle.

1940 den 15 maj inställde sig undertecknad, förrättningsman för tomtmätning, vid ovan nämnda tomt, för att på grund utav en från byggnadsnämnden översänd ansökan verkställa mätning enl. 2 kap. fastighetsbildningslagen av tomten ifråga.

Till sammanträdet hade i laga ordning kallats samtliga sakägare, nämligen:

för tomten nr 5: Herr Ivar Eriksson, Hornsberg och A.B. Fritzhem-Hornsberg, Östersund

" angränsande tomter n:ris 6 och 7

samt gatumark i Gropvägen: Fru Ingeborg Brandelius, Hornsberg

" angränsande tomter n:ris 4 och 8: Fr. Märta Karolina Grelsson, Hornsberg.

Vid sammanträdet närvaro: Herr Ivar Eriksson, fru I. Brandelius, fr. Märta Grelsson och för A.B. Fritzhem-Hornsberg rektor G. Högberg, Östersund.

§ 1.

Upplästes ansökan om förrättningen.

Bil. 1.

§ 2.

Jäv mot förrättningsmannen anmäldes ej.

De i tomten ingående fastighetsdelarne utgöra fri och egen grund.

§ 3.

Företeddes:

1:o/ Karta med beskrivning över föreslagen tomtindelning inom viss del av kvarteret JÄGAREN uti Hornsbergs municipalsamhälle.

2:o/ Kungl. Maj:ts Befallningshavandes i Jämtlands län resolution i fråga om fastställelse av denna tomtindelning.

3:o/ Lagfartsbevis för Ivar Eriksson, beviljad 1940 den 10 april å 1260,7 kvm utav stadsägan nr 245.

4:o/ Lagfartsbevis för A.B. Fritzhem-Hornsberg av den 7 april 1922 å stadsägan 243.

§ 4.

Av de företedda handlingarne framgick,
att tomten hade bildats genom byggnadsnämndens beslut den 20 december 1939,
som fastställets genom länsstyrelsens resolution den 14 mars 1940;

att denna resolution vunnit laga kraft, samt

att 1 tomten ingå delar av stadsägorna n:ris 243 och 245.

§ 5.

Med utgång från den å marken befintliga, förut bestämda gränsen mot stadsägan nr 277 utsattes nu tomthörnen i full överensstämmelse med tomtindelningsskarta och befästes med järnrör. Härefter uppmättes tomten och upprättades vidfogade karta.

Gränsen mellan stadsägorna n:ris 243 och 245 var bestämd vid avstykningsförrättning år 1921 och återfanns på marken, vadan särskild gränsbestämning var obehövlig. Det befanns att från stadsägan 243 ingick 283,3 kvadratmeter och från stadsägan 245 1212,7 kvadratmeter, vadan tomtens areal utgör 1496,0 kvadratmeter.

§ 6.

Härefter avgav förrättningsmannen följande

U T L Å T A N D E

rörande rätta sträckningen av gränserna för
tomten nr 5 inom kvarteret JÄGAREN
uti Hornsbergs municipalsamhälle.

<u>Gränser:</u>	Mot tomterna n:ris 4 och 8:	30,00 meter
"	Byvägen:	46,00 "
"	korsning Byvägen-Gropvägen:	7,07 "
"	Gropvägen efter en cirkelbåge med 65 meters radie	17,20 "
"	tomten nr 6:	15,78 "
"	" " 7:	39,50 " .

Areal: 1496,0 kvadratmeter.

I denna tomt ingå:

283,3 kvm. av stadsägan 243.

1212,7 " " " 245.

Gränsmärken: Samtliga hörnpunkter hava markerats med järnrör.

§ 7.

Enligt gällande byggnadsbestämmelser skall tomten bebyggas med fristående boningshus med högst två våningar utan inredd vind /F 11/.

Utefter Byvägen och Gropvägen undantagas å tomtkartan närmare angivna förgårdsområden, som ej få bebyggas. I tomtens norra del undantages även ett med u¹ betecknat område, som ej får bebyggas, utan skall användas för ledningsändamål.

Bil. 1

Till Hornsbergs byggnadsnämnd.

Härmed anhålles om tomtmätning av tomt 5 inom kvar-
teret Jägaren.

Hornsberg den 1 april 1940.

J. Eriksson

§ 8.

Härefter förklarades förrättningen, i vad den avsåge gränsbestämning, avslutad med tillkännagivande, att sakägare, som ville resa klander mot i § 6 här ovan givna utlåtande, hade att vid talans förlust inom trettio dagar från denna dag till Ägodelningsdomaren i Jämtlands västra domsaga, Östersund ingiva sina till Ägodelningsrätten ställda besvär.

Hornsberg som ovan.

A tjänstens vägnar:

W. Holmström

Tomtmättningsförrättningen godkännes.

Hornsberg den 15 maj 1940.

konputerad

Per Eriksson

Natla Grelsson

Jugge Brändelius

Bihang A.

Blad 69.

Tomtbildningslängd för

1	2	3	4	5	6	7		
Rummets ord- ningsnummer	Kartblad, varå tomten är av- fattad	Tiden, då tomtindelning- en fast- ställts	Aktens arkiv- nummer	Myndighet, av vilken faststäl- lelsen meddelats	Tomtens		Areal i kva- drat- meter	Längden av tomtens särskilda sidor i meter
					Beteckning			
					Kvarter eller annan indelning, för vilken numrering eller litterering skett	Num- mer eller littera		
251	1	14 19340		K.B	fågaren	5	1496.0	Mot Lamlarna nr:s 8 och 4 30.00 " Byvägen 46.00 " korning Byvägen - Grop- vägen 4.04 " Gropvägen efter en cirkel- båge m. 65 m:s radie 17.20 " Sammen m. 6 15.42 " " " 4 99.50

Hornsbergs mun: ranch. stad.

8	9	10
Beteckning, varunder tomtens särskilda delar upptagits å registerkartan, jämte dessa delars areal i kvadratmeter	Upplägg i fastighetsregistret eller rum i bihang B eller C, där i kolumn 8 redovisat område upptagits	Särskilda anteckningar
2833 kum. av stadsägare nr. 243	st. ä. b. f. 249	
1212.7 kum. av stadsägare nr. 245	" f. 252	
Rätt utdraget: kitygen Östersund i jämt lands län's landmäterkontor den 17 maj 1940 <i>J. E. Bengtsson</i>		

Bihang A.

Blad

Tomtbildningslängd för

[illegible]