


2 ROK 61 M²

LHG A-1004 Plan:1

Takhöjd: 3,5 m

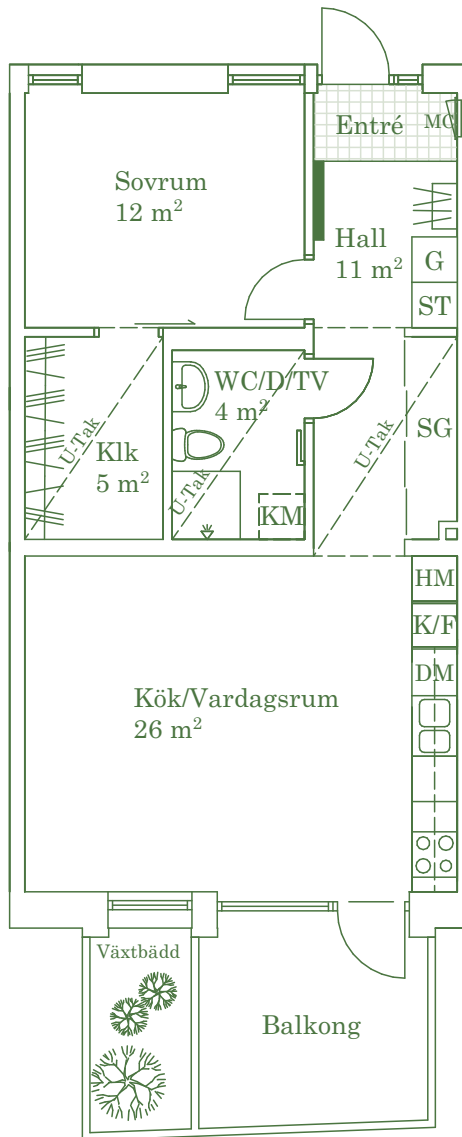


MC	Mediacentral		Radiator
K/F	Kyl/Frys	ST	Städsåp
DM	Diskmaskin	SG	Skjutdörrgarderob
KM	Kombimaskin	HM	Högsåp m.
	Tillval		ugn/micro
		H	Högsåp
		G	Garderob

Lägenheten värms upp av radiatorer som placeras i anslutning till fönster



Fasad mot söder

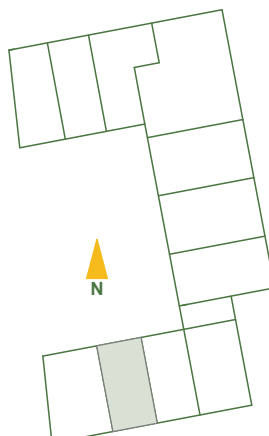

green
hub

0 5m
Skala 1:100

Med reservation för eventuella ändringar och tryckfel.
Kvm-angivelser anges som ca mått.
Teknisk inredning tillkommer.