


4 ROK 86 M²

LHG B-1204 Plan:3

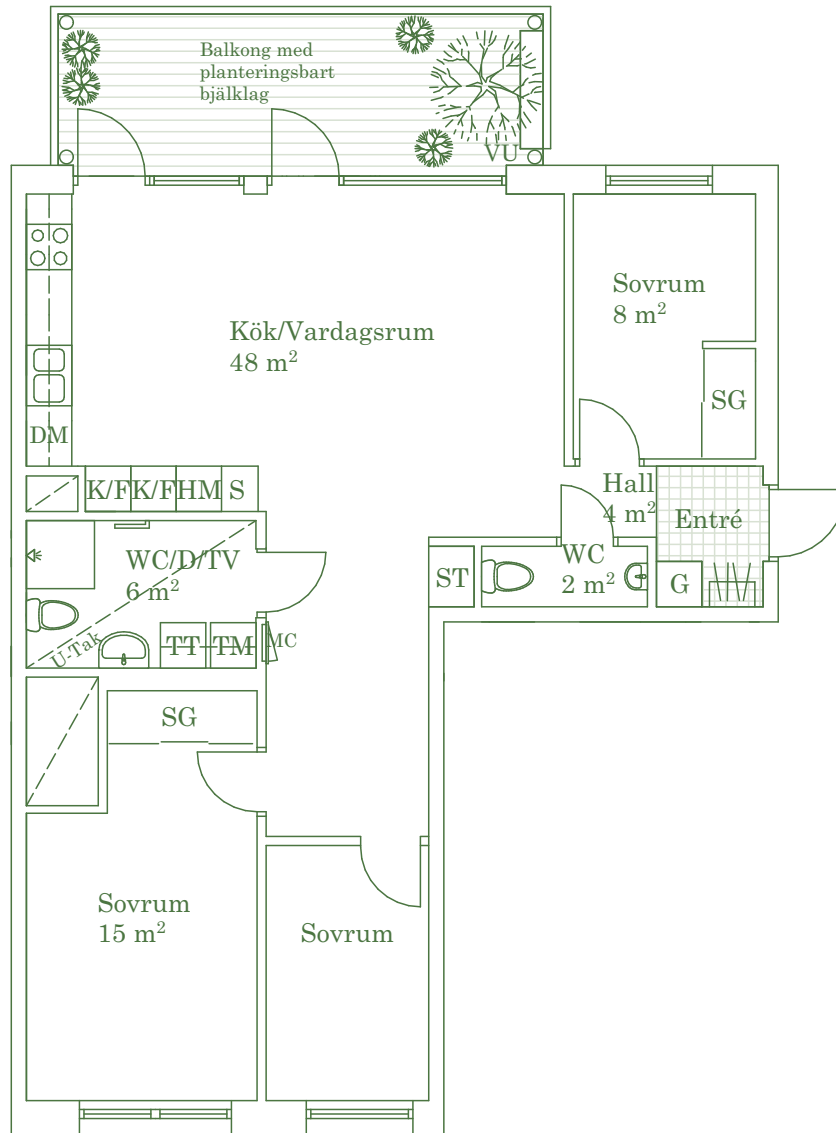

MC Mediacentral

K/F Kyl/Frys

ST Städsåp

DM Diskmaskin

SG Skjutdörrgarderob

TM Tvättmaskin

HM Högsåp m.

TT Torktumlare

ugn/micro

S Skafferi

H Högsåp


VU Vattenutkast

G Garderob

Lägenheten värms upp av radiatorer som placerar i anslutning till fönster



Fasad mot söder

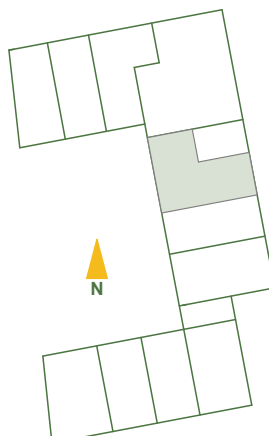

green
hub

0 5m
Skala 1:100

Med reservation för eventuella ändringar och tryckfel.
Kvm-angivelser anges som ca mått.
Teknisk inredning tillkommer.