

ANMÄLAN OM ANSVARIG ARBETSLEDARE:

(därest arbetsledare ej utsetts vid ansökans ingivande, ifylles nedanstående anmälan ej; motsvarande anmälan skall i så fall ingivas före arbetets påbörjande; se nedan).

Till byggnadsnämnden hemställas att som ansvarig arbetsledare för ovannämnda arbeten godkännes:

Namn: Titel:

Adress: Tel.

För ovannämnda arbeten åtager sig undertecknad ansvaret och arbetsledningen.

den / 19.

Egenhändiga namnteckningen bevittna:

Ovanstående person godkännes av byggnadsnämnden som ansvarig arbetsledare.

den / 19. För byggnadsnämnden:

ANVISNINGAR.

Angående ansökan om byggnadslov stadgas i 77 § Kungl. Maj:ts byggnadsstadga:

77 §.

- 1 mom. Ansökan om lov till nybyggnad skall göras skriftligen och åtföljas av:
- a) bevis, att sökanden förfogar över den mark, därå byggnad eller annat arbete skall utföras, eller eljest är berättigad till arbetets utförande;
 - b) karta, motsvarande de fordringar som gälla i avseende å tomtkarta, dock att byggnadsnämnden må godtaga karta av enklare beskaffenhet, därest byggnadssättet är öppet och fråga ej är om uppförande av helt ny byggnad eller om tillbyggnad till befintlig byggnad, skolande kartan i vart fall upptaga angränsande gators bredd och höjdlägen, avstånd till motliggande byggnadslinje samt för tomten gällande bestämmelser;
 - c) kopia av kartan, utvisande jämväl den tillämnade byggnadens läge;
 - d) ritningar i för arkivering ändamålsenligt format, fackmässigt upprättade med avseende å såväl utförande som innehåll i skala 1:100, där ej byggnadsnämnden på grund av särskilda skäl föreskriver annan skala, samt i övrigt utförda i överensstämmelse med föreskrifter som skola meddelas i byggnadsordningen;
 - e) erforderlig beskrivning till ritningarna;
 - f) uppgift, huruvida skyldighet att gälda bidrag till kostnad för gata åligger tomtägaren;
 - g) bevis, att tomtägaren fullgjort honom åliggande skyldighet att anordna utfartsväg och avlopp från tomten eller utgiva bidrag till kostnad för gata eller ock därför ställt nöjaktig säkerhet.
- Erfordras för ärendets prövning uppgift om befintligt eller för utförande avsett avlopp, dess beskaffenhet, höjdläge och avstånd från tomtgränsen, åligger det byggnadsnämnden att anförskaffa sådan uppgift, där den tillhandahållits av sökanden.
- 2 mom. Vad i 1 mom. är stadgat angående ansökan om lov till nybyggnad skall i tillämpliga delar gälla i fråga om annat byggnadslov.

Angående ansvarig arbetsledare stadgas i 91—94 §§ byggnadsstadgan:

91 §.

För varje byggnadsarbete, däri inbegripet rivning av byggnad samt schaktning eller sprängning för byggnadsföretag, skall finnas person som fortlöpande utövar ledning och tillsyn av arbetet samt ansvarar för detsammats utförande. Arbetsledare är ansvarig för att anmälan, som i 88 § och 89 § 1 mom. sägs, vederbörligen sker. Han skall vara närvarande vid besiktning, som byggnadsnämnden verkställer.

92 §.

Befattning som arbetsledare må ej utövas av annan än den, som genom intyg från byggnadsyrkesskola eller på annat i byggnadsordningen stadgat sätt styrkt sig äga erforderlig teoretisk kunskap och därjämte besitter nödig praktisk erfarenhet, där ej byggnadsnämnden för visst särskilt fall prövar skäl föreligga att medgiva undantag.

För sådant arbete, vars ledning kräver speciell utbildning eller erfarenhet, må ytterligare kompetensvillkor för arbetets ledning stadgas i byggnadsordningen.

För trähus så ock för stenhus av en vånings höjd ävensom eljest för mindre betydande arbete må eftergift i fråga om de eljest föreskrivna kompetensvillkoren medgivas i byggnadsordningen.

93 §.

Byggherre skall utse särskild arbetsledare, där han ej själv vill utöva ledningen av arbetet eller är behörig därtill. Före arbetets påbörjande skall byggherren till byggnadsnämnden avlämna skriftlig förklaring av arbetsledaren, att han under ansvarsförpliktelse åtager sig uppdraget.

Där byggherren vid arbetets utförande motsätter sig iakttagande av bestämmelserna i byggnadslagen, denna stadga eller byggnadsordningen eller vad i övrigt kan vara föreskrivet angående arbetets utförande, har arbetsledaren att hos byggnadsnämnden skriftligen anmäla förhållandet; och stånde därefter byggherren själv det ansvar, hans berörda förfarande kan medföra.

94 §.

Byggnadsnämnden äger att, då synnerliga skäl äro därtill, för visst fall eller viss tid främtaga arbetsledare rätt att i staden utöva ledning av arbete, varom i 91 § sägs.

ANSÖKAN om BYGGNADSLOV

(IFYLLES AV SÖKANDEN OCH INLÄMNAS I 2 EXEMPLAR TILL BYGGNADSNÄMNDEN)

Lyckåsa

D.-nr.	20-65
Inkom till byggnadsnämnden	
den	25/2 1965

Till BYGGNADSNÄMNDEN i Bjärnums kommun

Undertecknad... anhåll... härmed att å tomten stadsågan Bjärnum 3:206 tomtplatsen

i kvarteret få utföra

Tillbyggnad av bageri

i enlighet med av Joel Thorkelsson

upprättade ritningar samt omstående beskrivning.

Bjärnum den 24 / 2 19.65

Namn: Titel: Bagaremäst.

Adress: Box 1 Bjärnum Tel. 20157

BIFOGADE HANDLINGAR: (se anvisningarna å sid. 4)

- AGANDERÄTTSSBEVIS eller förfoganderättsbevis.
- *) KARTA över tomten, stadsågan eller tomtplatsen ("byggnadskarta").
 - *) SITUATIONSPLAN i 3 exemplar och i format minst 210×297 mm. RITNINGAR i samma format eller multipel av detta och i 3 exemplar, varav det ena med tusch på kalkerväv. BESKRIVNING (ifylles å sid. 2 och 3).
 - *) BEVIS jämlikt 77 § 1 mom. 1 a byggnadsstadgan (se sid. 4).
 - *) Dessa handlingar erfordras i regel endast vid ansökan avseende nybyggnad, till-, på- eller ombyggnad eller annan till nybyggnad hänförlig ändring.

STADSARKITEKTENS ANTECKNINGAR:

1.

2. Byggnadsföretaget omfattar

st. rumsenheter ritningsgranskn. kr. 199 : 50, bet.

m³ total volym besiktningar kr. 124 : 10, bet.

m² areal "andra lok." protokollslösen kr. 5:—

BYGGNADSNÄMNDENS PAPEKANDEN:

1. Beviljat byggnadslov fritager icke sökanden från skyldighet att i vederbörlig ordning söka hälsovårdsnämndens tillstånd till byggnadsåtgärd i de fall sådan skyldighet enligt hälsovårdsstadgan föreligger.

2.

Avgifter för

BYGGNADSNÄMNDENS BESLUT:

År 1965 den 22/4 blev denna ansökan av

byggnadsnämnden i Bjärnums kommun

godkänd/avslagen på sätt protokollet § 88

utvisar.

Bjärnum den 7 / 5 19.65

Guida Pusa

TEKNISK
BESKRIVNING

Byggnadens art: Tillbyggnad av bageri	Byggnadsplats
Sökande: Carl Mattsson	Län: Kristianstad
Adress: Bjärnum	Kommun: Bjärnum
Tel. 20157	Kvarter: tomt nr
	Stadsägo-nr (eller annan gällande fastighetsbeteckning) Bjärnum 3:208


GRUND		
Markförhållanden	Jordlagrens beskaffenhet (ungef. djup) Pinne till minst 3 m djup.	Tjänsteanteckn.
Grundläggningssätt	Betongpel, el. murar till berg, utbredda plattor, betongpål, etc. 70x25 cm grundplattor av betong K 250. Armering med 2 st 16 mm Ø.	
Yttre grundmurar	Betong: dimens., cementhalt, Betonghålstén: dimens. 30 cm betong K 200. Värmeisol. Vattenisol. Slenn. med cement o 2 strukn. med asfalt. Sockel: material, ytbehandl. Slättputs med cementbruk. Dränering: material dimens. o. placering 4" tegelrör utanför betongulén.	
Inre grundmurar	Betong: dimens., cementhalt, Betonghålstén: dimens.	

VÄGGAR		
Ytterväggar i allmänhet	Material, delarnas dimens. o. placering utifrån räknat 1-sten gul fasadtegel och 17 cm lättbetong, som putsas.	
under fönstret	Samma som ovanstående.	
Innerväggar bärande	Material, delarnas dimens. o. placering 10 cm lättbetong, som putsas.	
lägenhetsskiljande		
mot ouppvämt utrymme		
trappomslutande		
övriga		
Brandmurar	Material, dimens.	

BJÄLKLAG		
Källarbjälklag	Konstr.-sätt, värmeisol., takbehandl.	Tjänsteanteckn.
Mellanbjälklag	Konstr.-sätt, ljudisol.	
Vindsbjälklag	Konstr.-sätt, värmeisol.	
Bjälklag under badrum	Konstr.-sätt, ljud- o. vattenisol.	
Altanbjälklag	Konstr.-sätt, värme- o. vattenisol.	
Balkonger	Konstr.-sätt, vattenisol.	
Trappor	Konstr.-sätt	

TAK		
Yttertak i allmänhet	Konstr.-sätt (dimens., delning), takpanel, belägg. 5x2 takbalkar med 3 m c/c. Takisar av 3x4" timmer med 1 m c/c. Under- och yttertak av aluminiumplåt med 10 cm mineralullsmaffa.	
över inredd vinds-våning	Material, delarnas dimens. o. placering utifrån räknat	

DIVERSE			
Ventilation och uppvärmning	Ventilationssystem: självdrag, mek. vent, etc. Mek. ventilation.		
	Uppvärmningssystem Centralvärme.		
		Tjocklek	
		Omsltn. väggar	Skiljeväggar
	Evak. kanaler		
Övriga uppgifter	Rökrör		
	Imkanaler		
	Pannskorsten: ytbehandl. ovan tak		

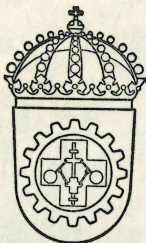

YRKESINSPEKTIONEN

V DISTRIKTET

MALMÖ C

S. Tullgatan 4 A

Telefoner:

Växel 106 40, 202 90, 378 42

Ankn.:

Yrkesinspektör

Förste distriktsingenjörer

Socialinspektör

Distriktsingenjörer

Distriktsinspektörer

Kansli

Vid telefonförfrågan i detta ärende

var god efterfråga:

1:e distriktsing. H. Anderberg

Bjärnums Byggnadsnämnd

B j ä r n u m

Eder beteckning

Eder skrivelse

Yis beteckning

MALMÖ

1124-66

26/3 1965

Abg/Sm

Betr. förslag över tillbyggnad vid C. Mattssons Bageri, Bjärnum.

Efter att ha tagit del av Eder skrivelse, hit inkommen den 16/3 1965, jämte 3 st. ritningar dat. 22/2 1965 (Joel Thorkelsson) och ansökan om byggnadslov angående rubr. meddelas följande.

1. Personalrummet för den kvinnliga personalen (enl. uppgift 4 st) förses med tvättplats även utanför wc.
2. Utrymmena för brödpackning och utlastning avskiljas med tät vägg och port.
3. Ventilationen i utrymmena anordnas i enlighet med anvisningarna till byggnadsstadgan (BABS 1960).

./. Handlingarna återgå.

Enligt uppdrag

Herbert Anderberg, 1:e distriktsingenjör

Ark	124-66
VYKESINSPEKTIONEN	
INK.	16 MRS 1965
VI	100 100 000 S

Bjärums Byggnadsnämnd
 Diariet 20-65
 Inkom den 25/2 1965

MATTSSONS BAGERI 3²⁰⁶ BJÄRNUM.


TILLBYGGNAD AV BAGERI.

SKALA 1:100.

BYGGNADSKLOV
 Jämlikt protokoll av den 30/4 1965
 meddelas härmed tillstånd att i en-
 lighet med denna handling utföra
 byggnadsarbete.
 Vid arbetets utförande ska gällan-
 de föreskrifter och vedertagande myn-
 digheters föreskrifter följas.
 Byggnadsnämnden i Bjärums
 municipalsamhälle

45
 20
 23
 83
 4280
 12750

310
 22
 33
 475

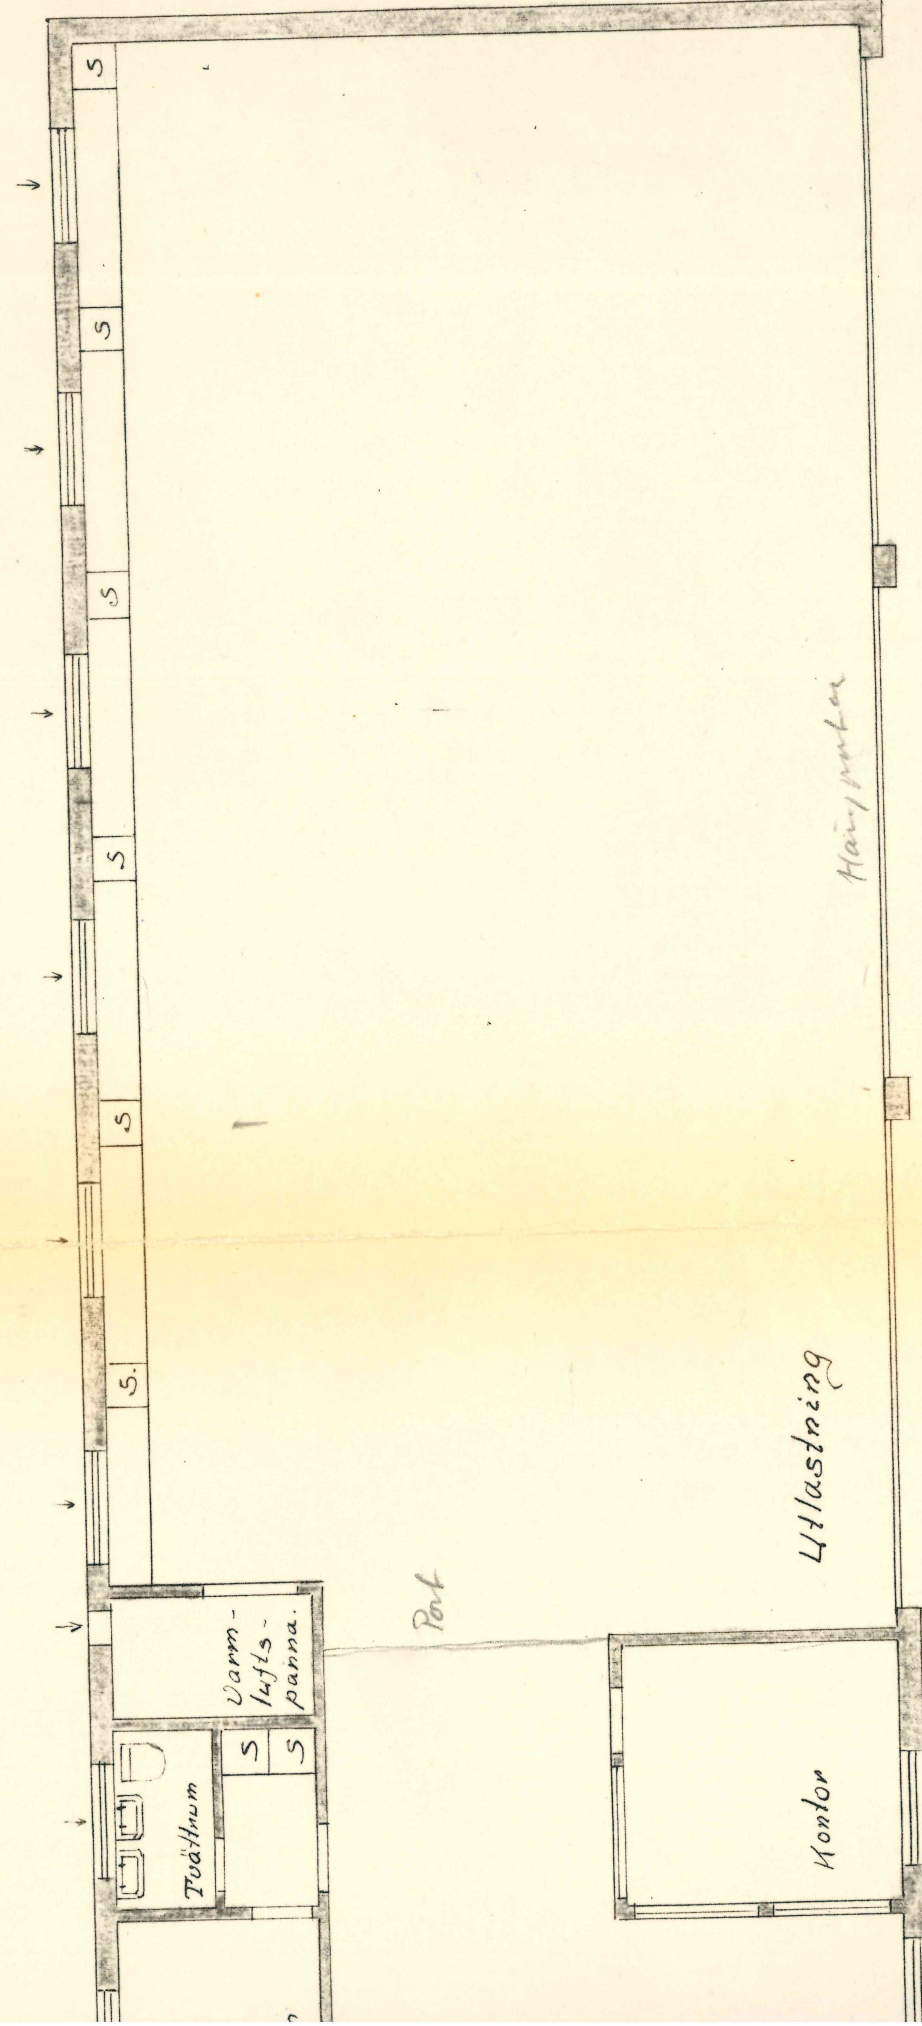


Bjärnum den 22-2-65.
 Gustafsson

MATTESSONS BAGERI 3²⁰⁶

TILLBYGGNAD AV BAGERI

SKALA 1:100.

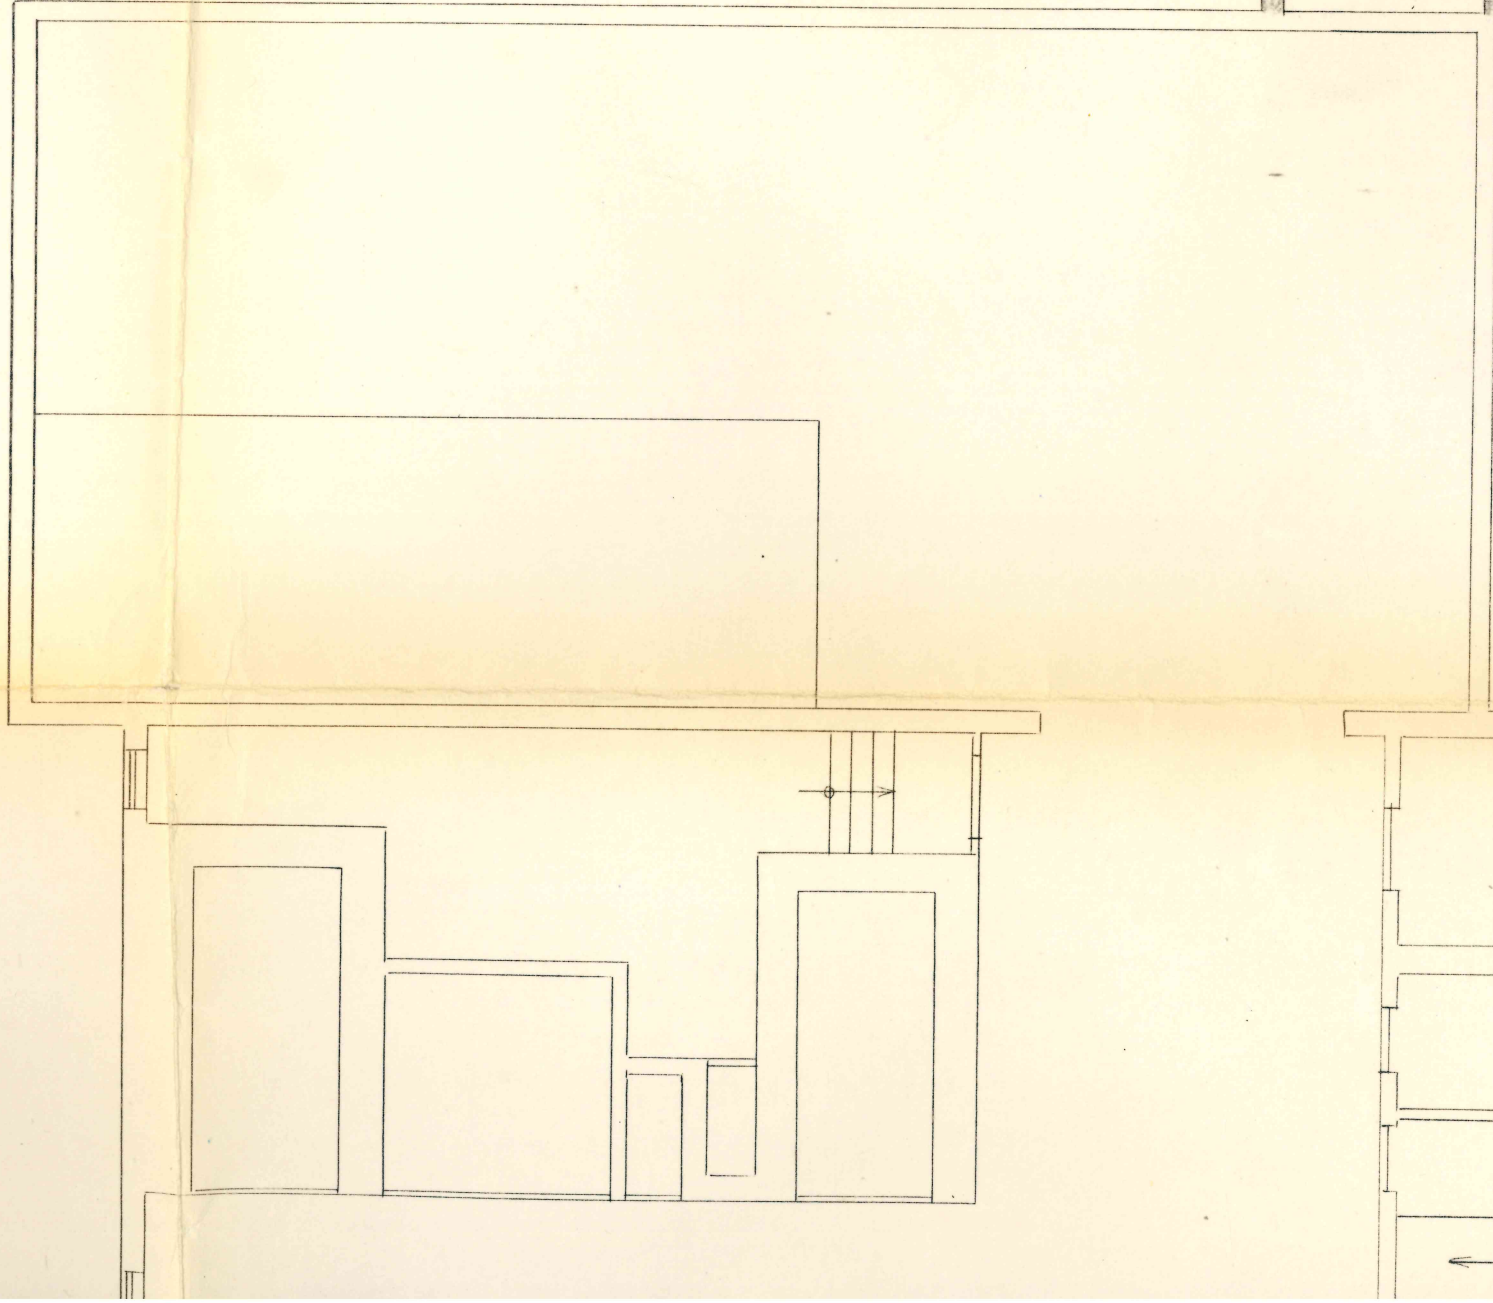

Port

Lunchrum

Toalettum

Varm-lufts-panna.


Kylrum

Brödpackning

Kontor

Litastning

PLAN.

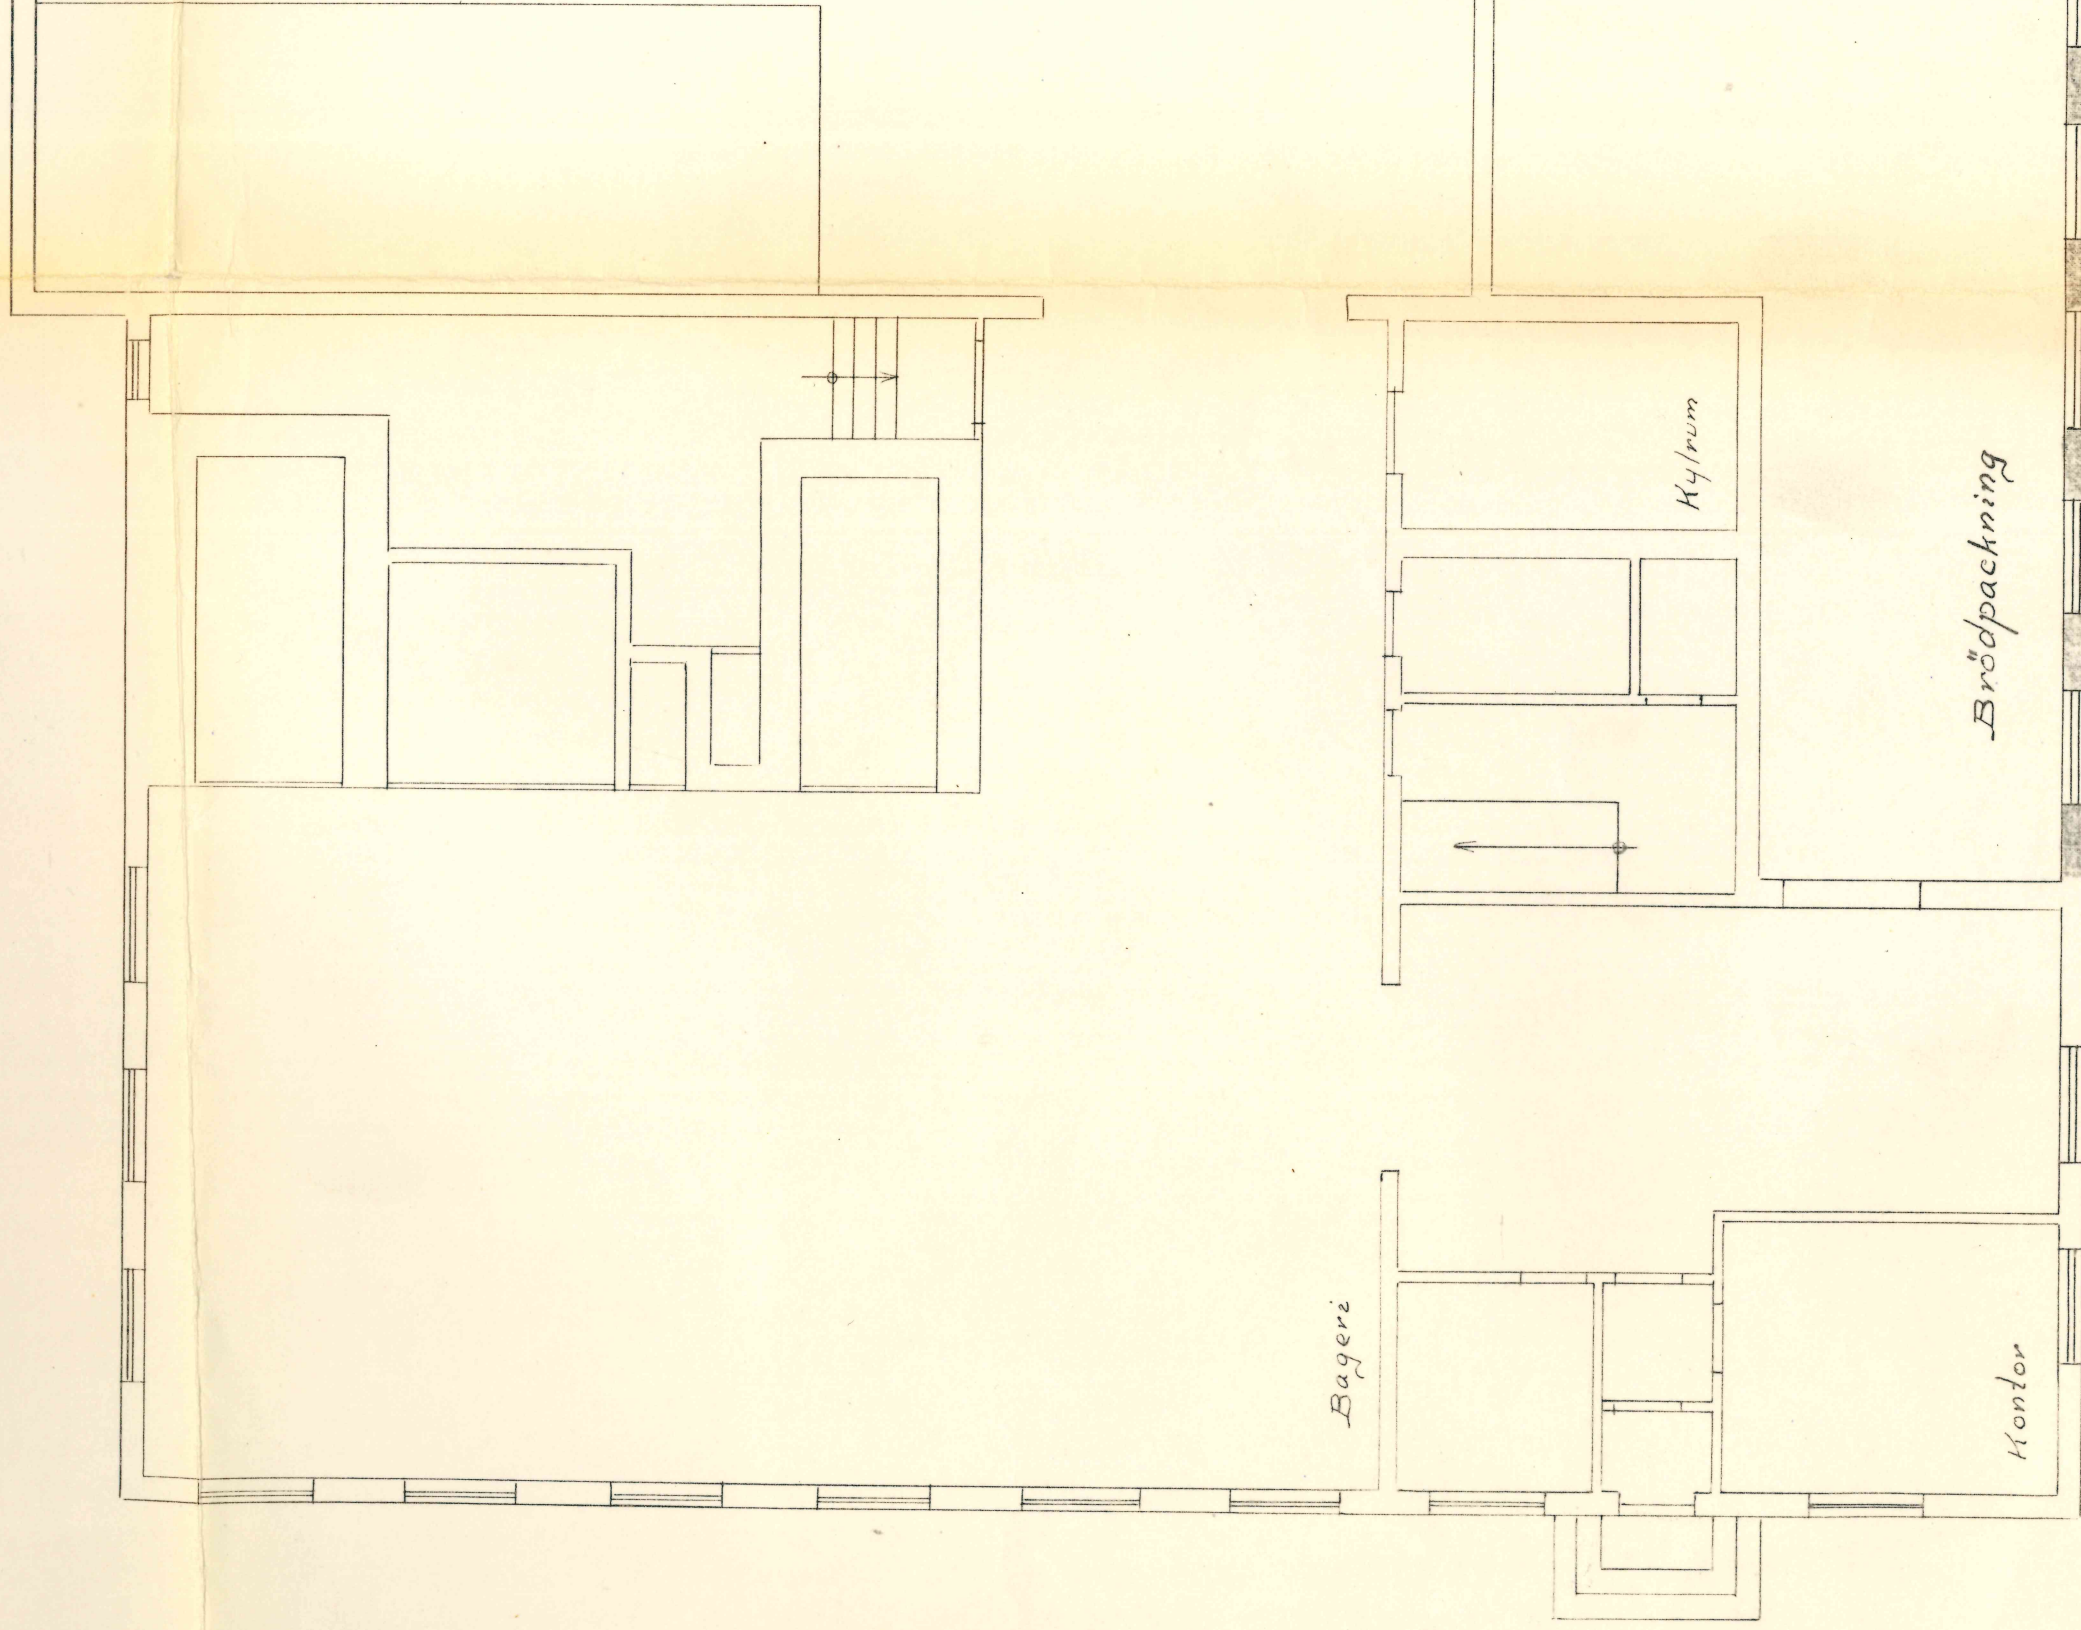

PLAN.


SITUATIONSPLAN

ÖVER TOMT 3²⁰⁶ BJÄRNUM.

Bjärnums Byggnadsnämnd

Diariernr.....

Inkom den...../.....19.....

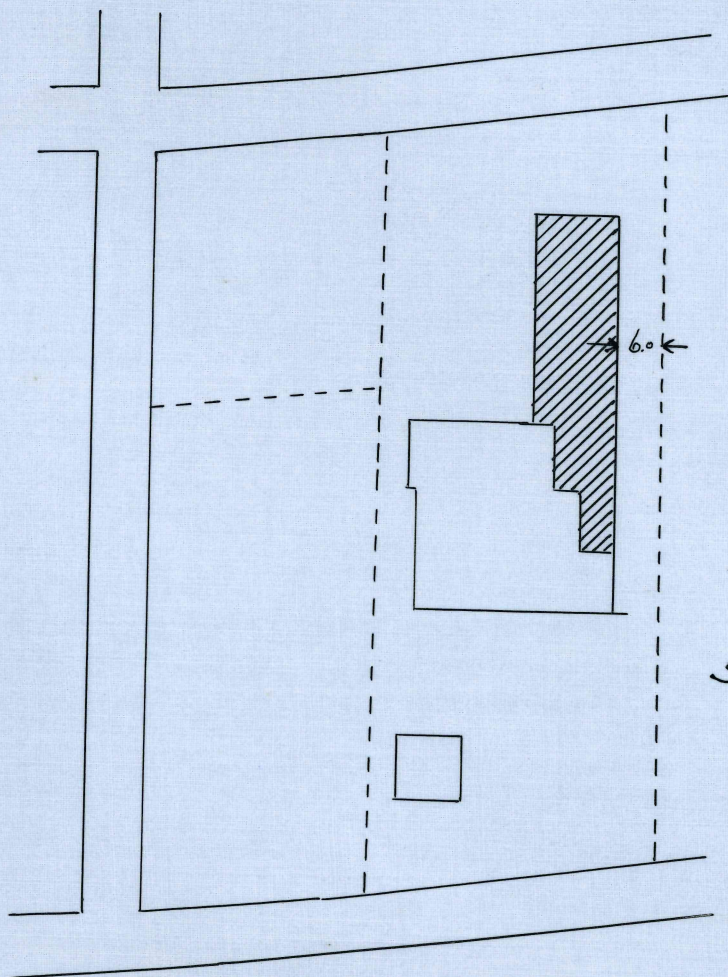

SKALA 1:1000.

BYGGNADSLOV

Jämlikt protokoll av den / 19...
meddelas härmed tillstånd att i en-
lighet med denna handling utföra
byggnadsarbete.

Vid arbetets utförande skola alla gällan-
de förenatningar och vederbörande myn-
digheters föreskrifter följäs.

Byggnadsnämnden i Bjärnum
.....

Bjärnum den 22-2-65.

Yottthorckelsson

Bjärnums Byggnadsnämnd
Diariernr
Inkom den .../.../19...


BYGGNADSLOV

Jämfikt protokoll av den .../.../19...
meddelas härmed tillstånd att i en-
lighet med denna handling utföra
byggnadsarbete.


Vid arbetets utförande ska alla gällan-
de föreskrifter och vederbörande myn-
digheters föreskrifter följas.

Byggnadsnämnden i Bjärnum

Ordförande

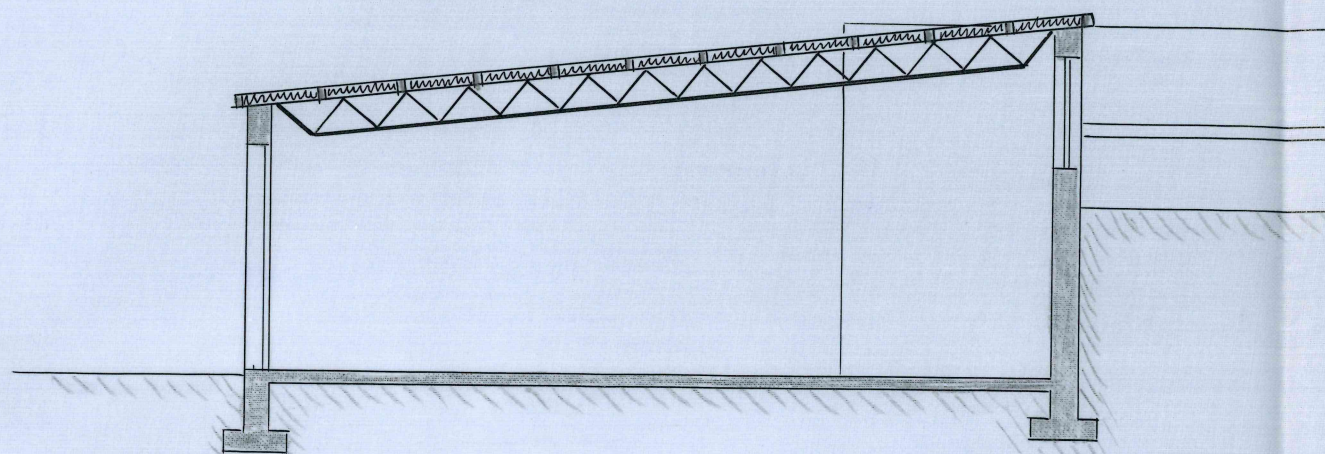

SEKTION.

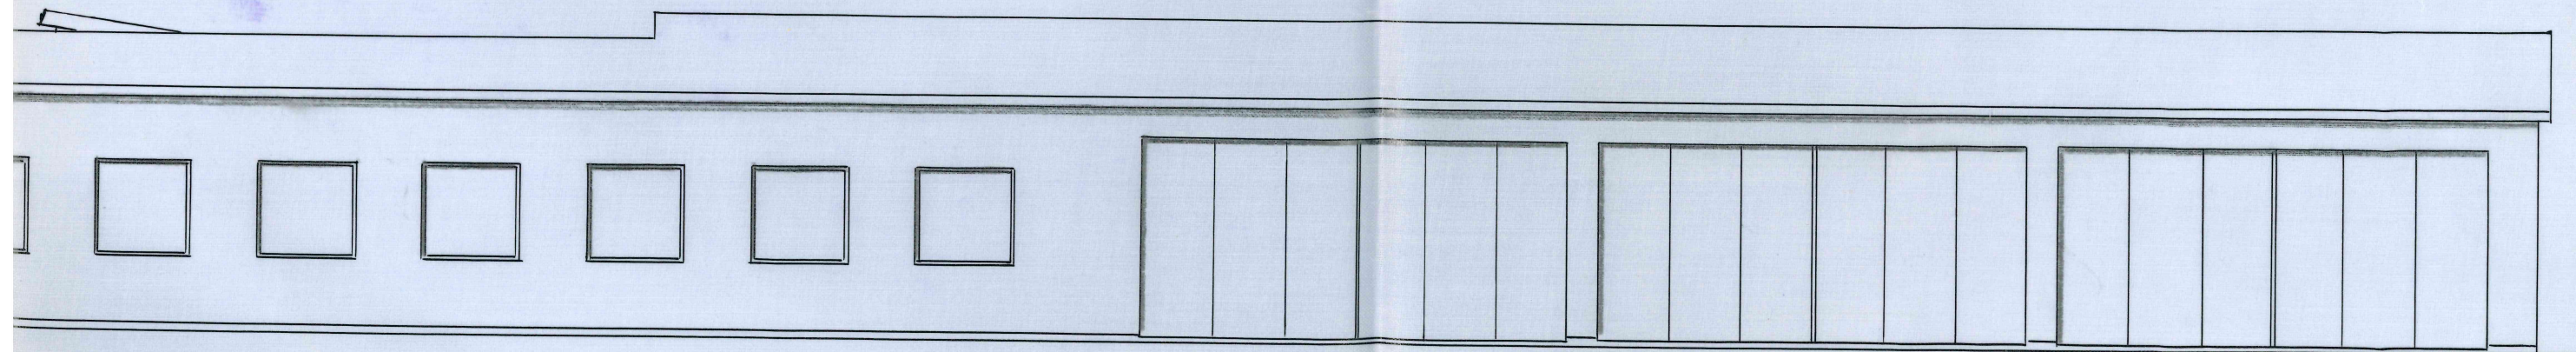

OST.


Bjärnum den 22-2-65.

Yottthorkelsen


MATSSONS BAGERI 3:206 BJÄRNH.

TILLBYGGNAD AV BAGERI.


SKALA 1:100.

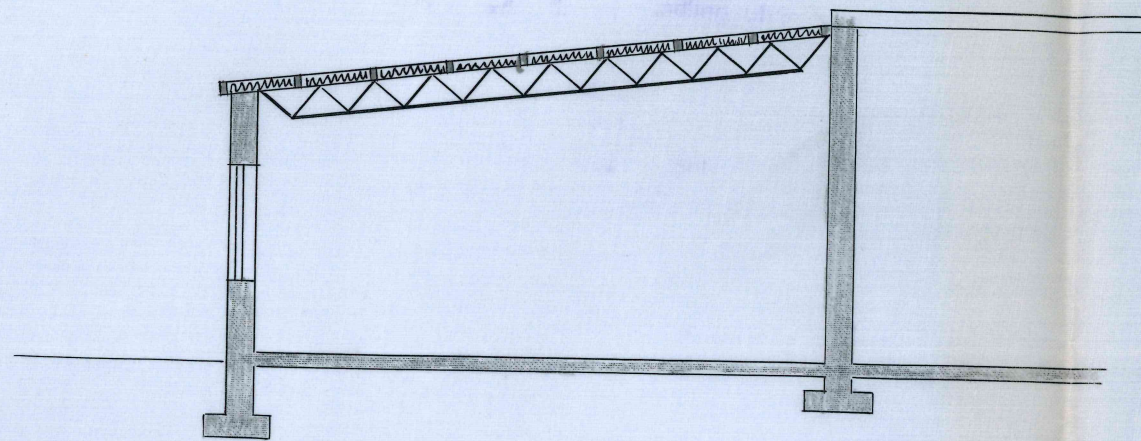

SEKTION.

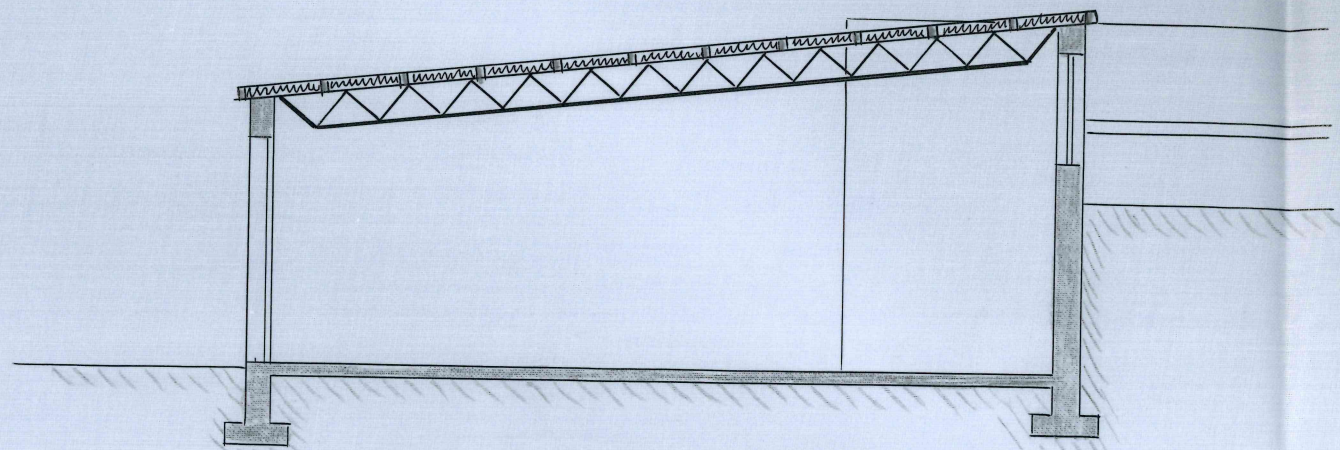

SEKTION.

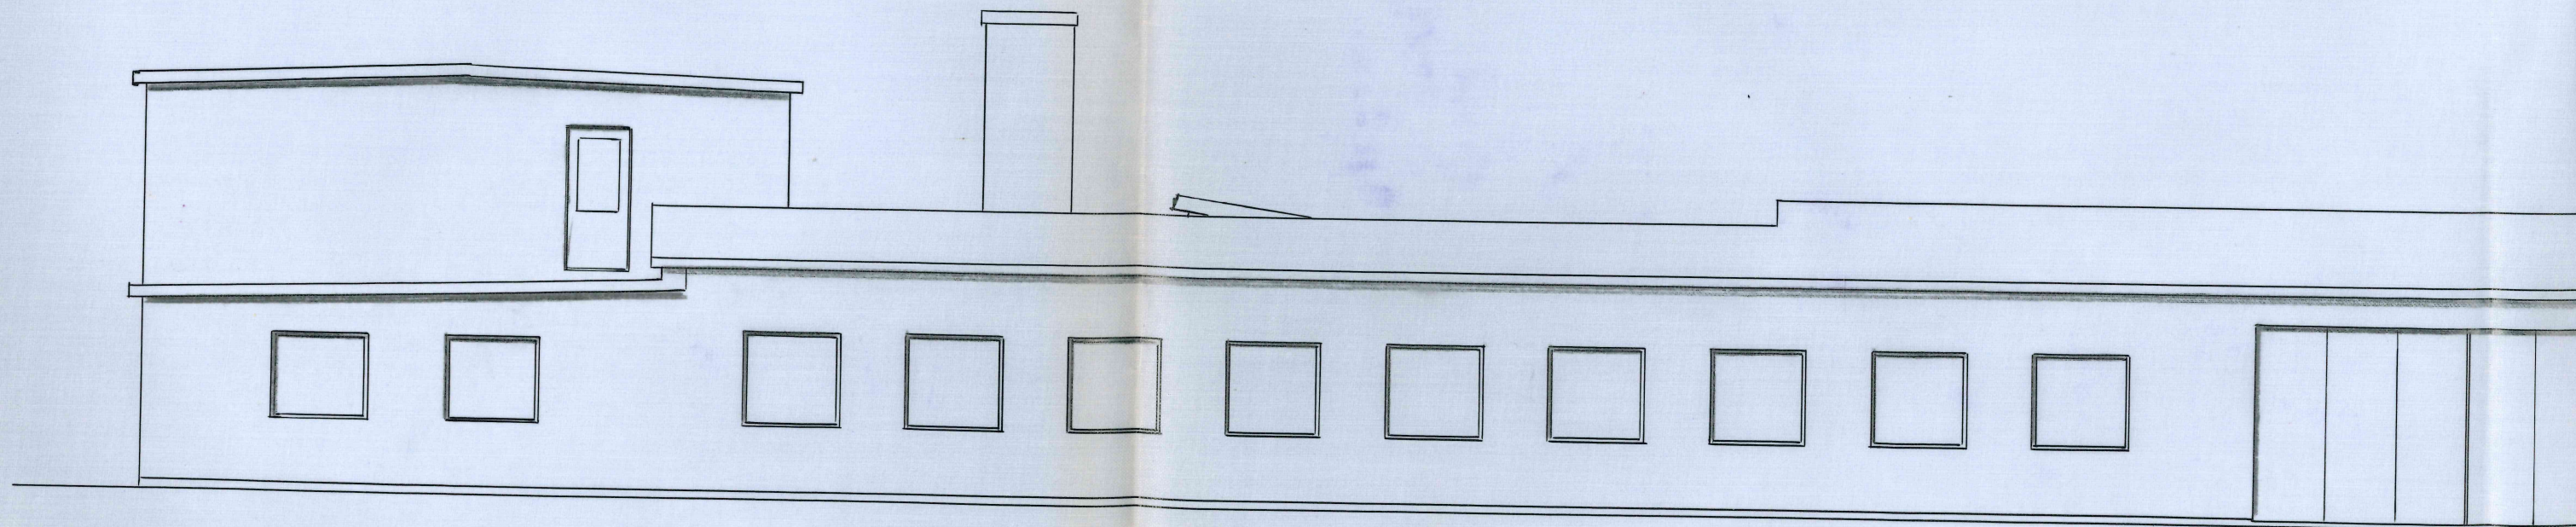

FASAD MOT NORDOST.