



SEKTION A-A

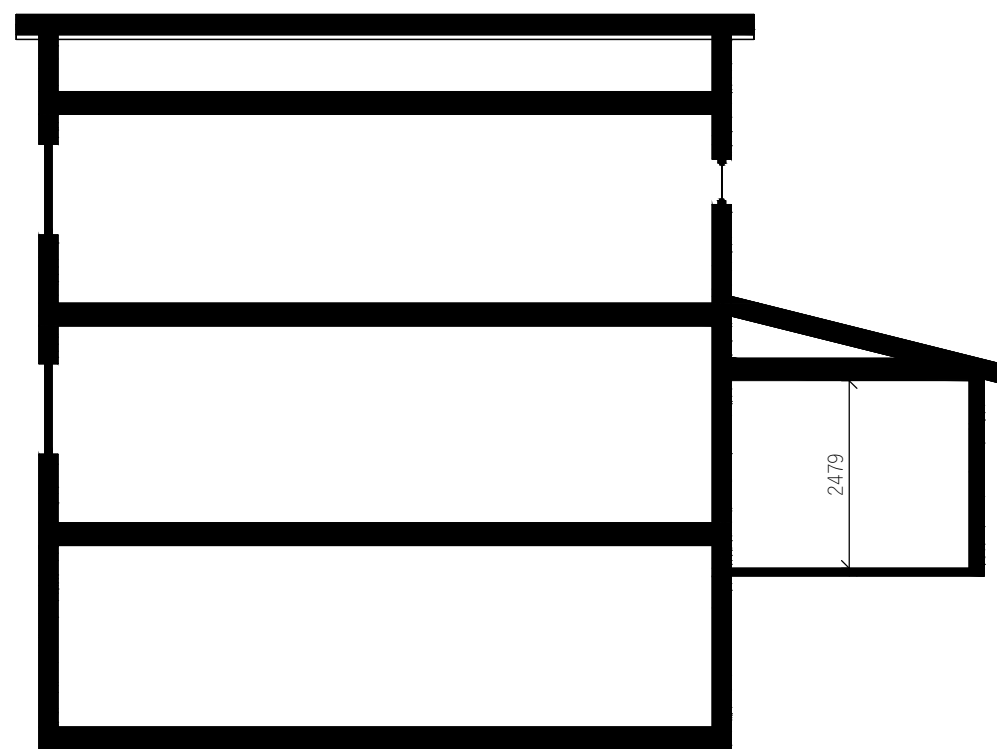

SEKTION B-B

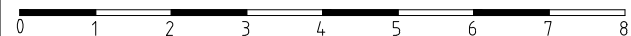

FÖRKLARINGAR:

FASAD: PUTS VIT

TAK: PANNOR SVARTA

FÖNSTER: ANTRACIT

DÖRRAR: ANTRACIT

BTA: 30.7m²

BYA: 30.7m²

BET	ANT	ÄNDRINGEN AVSER	DATUM	SIGN
-----	-----	-----------------	-------	------

BYGGLOVSHANDLING

UGGLAN 2

SM BYGGKONSULT
 Vegagatan 39
 281 43 Hässleholm
smbbyggkonsult@gmail.com



UPPDRAG.NR	RITAD/KONSTR AV Sabina M.	HANDLÄGGARE
------------	------------------------------	-------------

DATUM 20230211	ANSVARIG
-------------------	----------

Tillbyggnad av enbostadshus

Sektioner

SKALA 1:100(A3)	NUMMER A01-05	BET
--------------------	------------------	-----