



SEKTION SKALA 1:100 A3

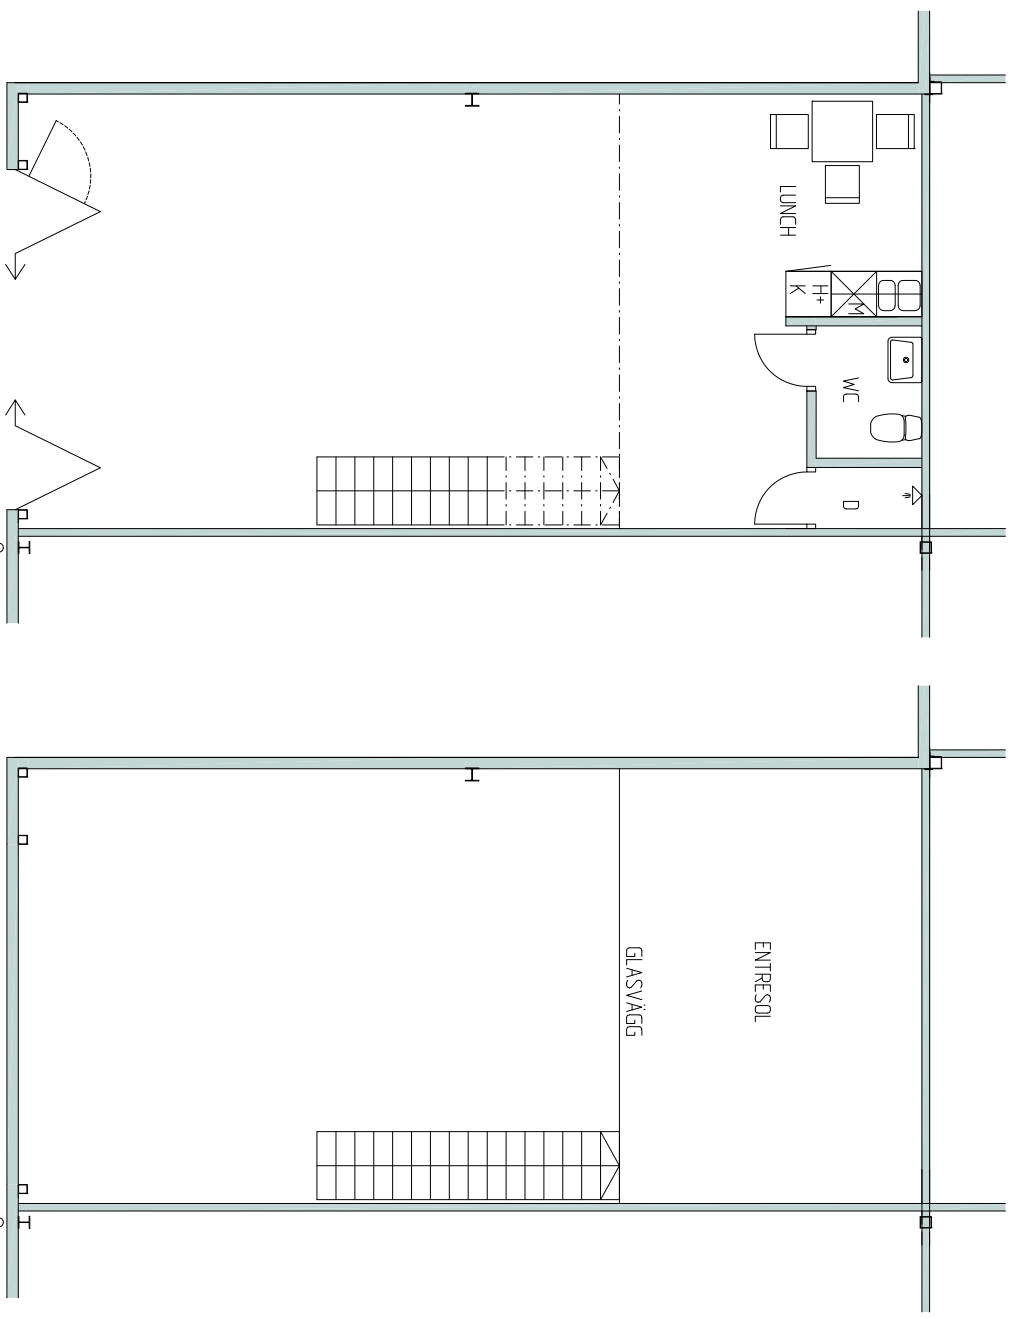

PLAN 1 SKALA 1:100 A3

PLAN 2 SKALA 1:100 A3

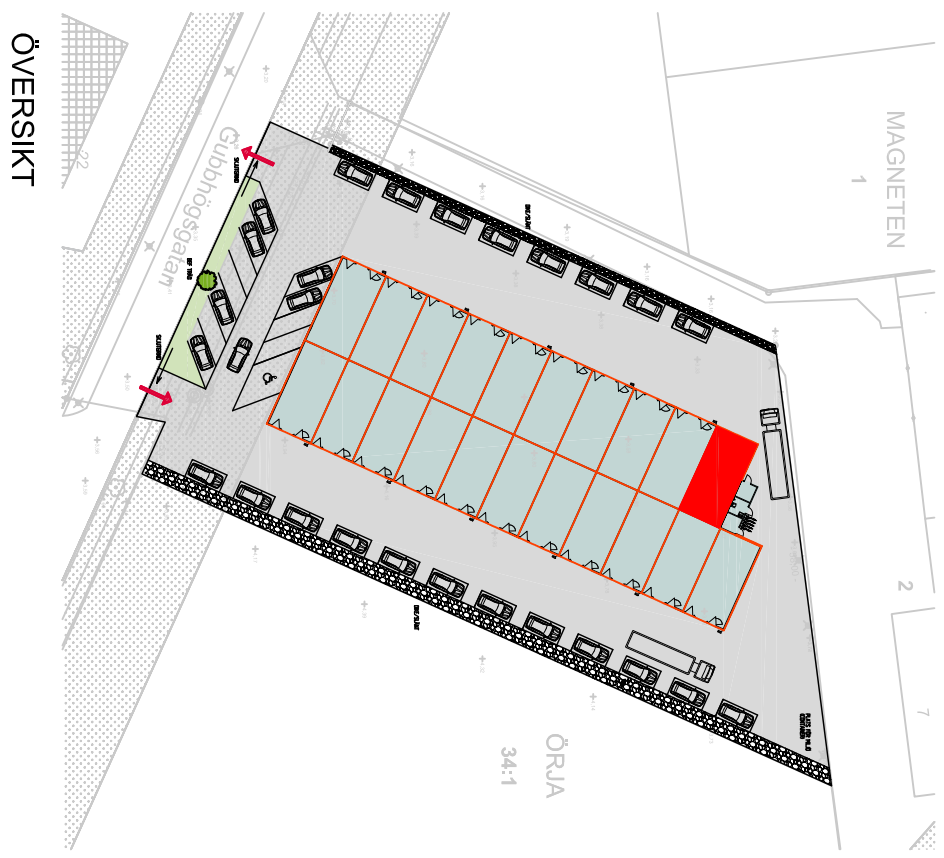

ÖVERSIKT

