

# BESKRIVNING

## AREAUPPGIFTER:

BOA PLAN 1: 119,6m<sup>2</sup> (GOLVYTA: 119,6m<sup>2</sup>)

BYA: 138,1m<sup>2</sup>

BTA: 136,1m<sup>2</sup>

- A VATTENSKÅP
- B ELCENTRAL
- C GOLVVÄRMEFÖRDELARE
- D PLATS FÖR MULTIMEDIASKÅP
- E VÄGGVATTENUTKASTARE
- F FASADMÄTARSKÅP
- G BRASKAMIN (ingår ej)


SCHAKT FÖR VVS

BALK (EJ SYNLIG)


BALK (SYNLIG)

BÄRANDE VÄGG


Ö=ÖPPNINGSBART FÖNSTER  
K=FAST FÖNSTER  
R= FROSTAT GLAS

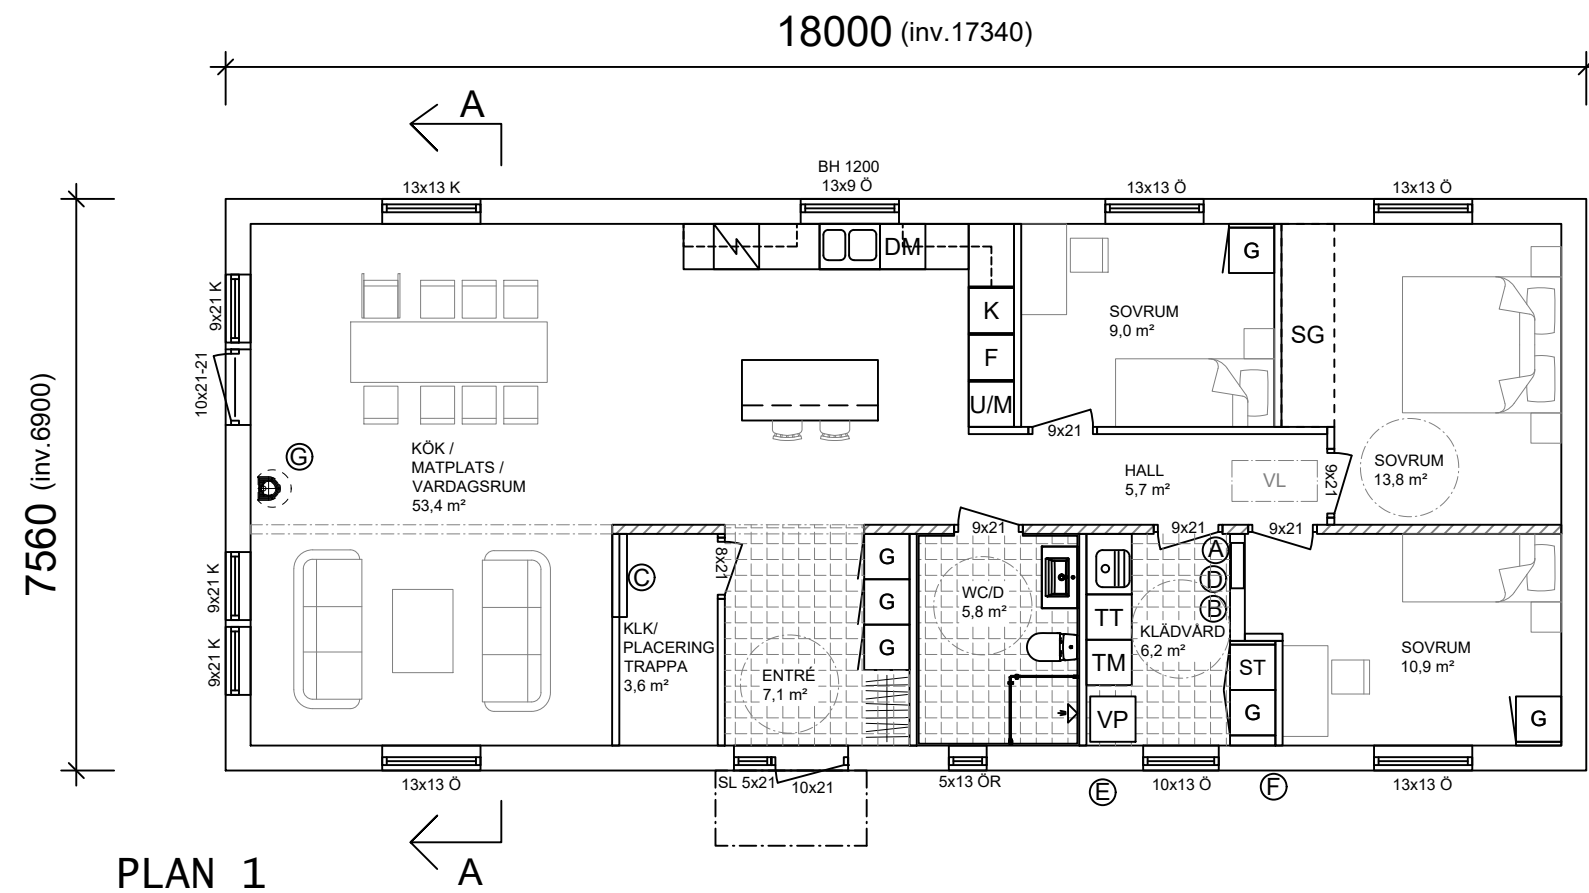


PLAN 1

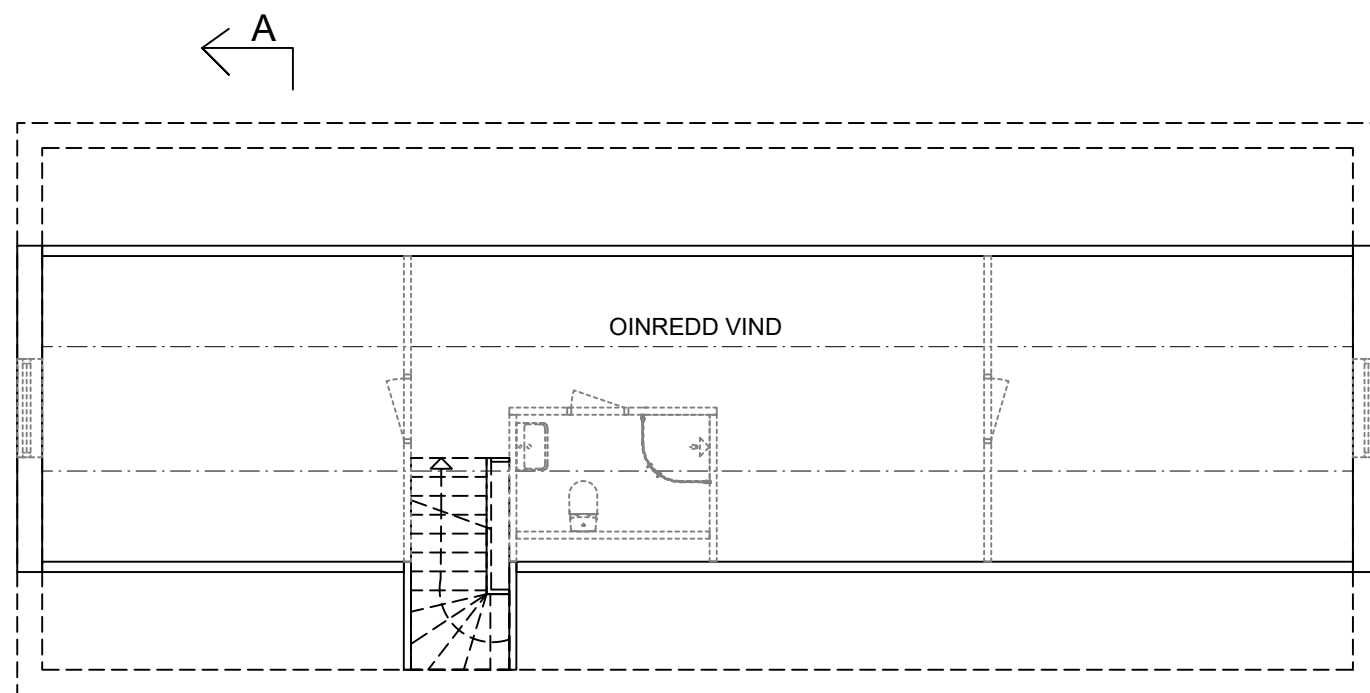

PLAN 2

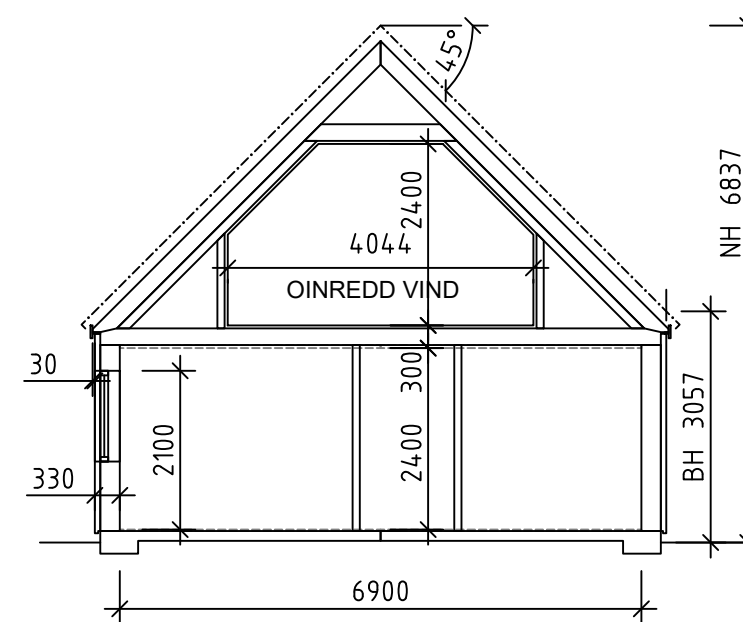

SEKTION A-A

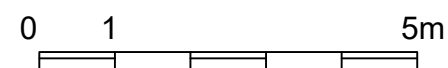

BET	ÄNDRING AVSER	SIGN	DATUM
-----	---------------	------	-------

## FÖRSLAG

# MJÖBÄCKS®

VILLAN

MJÖBÄCKS ENTREPRENAD AB  
OXABÄCKSVÄGEN 2, MJÖBÄCK  
www.mjobacks.se  
Tel. 0325-61 81 00

DENNA RITNING ÄR VÅR EGENDOM.  
OBEHÖRIGT UTNYTTJANDE BEIVRAS ENLIGT LAG.

RITAD AV MS	KONSTRUERAD AV	GRANSKAD AV
----------------	----------------	-------------

MJÖBÄCK 2023-10-17

## FAST. BET

KOMMUN

ADRESS

BYGGHERRE HUSARVID

JUBILEUM HUS 1,5 PLAN

PLANER / SEKTION SKALA 1:100

ARBETSNUMMER H01	RITNINGNUMMER XXXX	ÄNDR BET
---------------------	-----------------------	----------