




BESKRIVNING

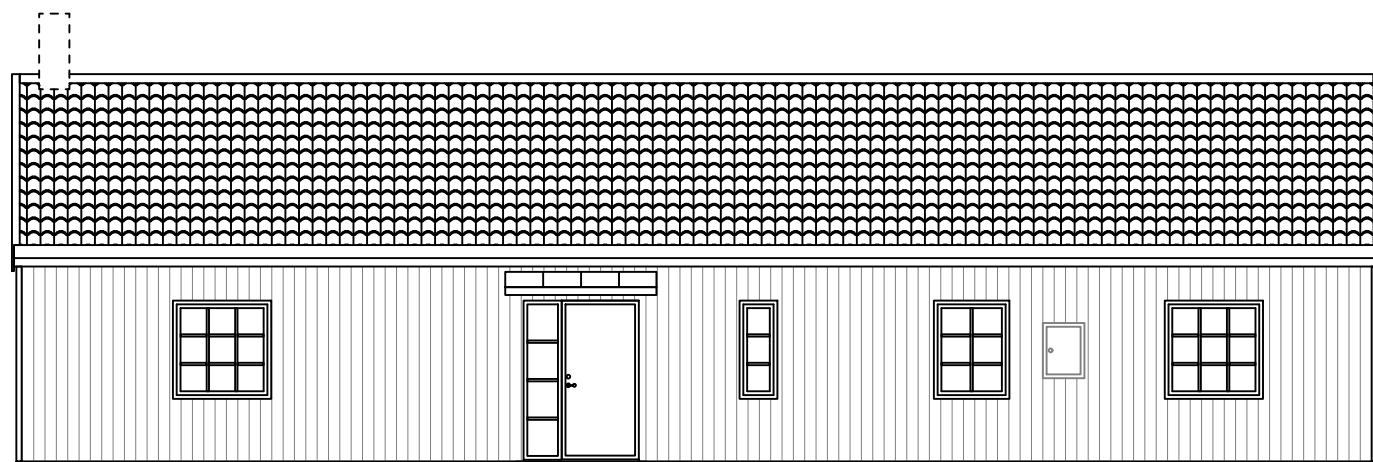


ENTRÉFASAD MOT

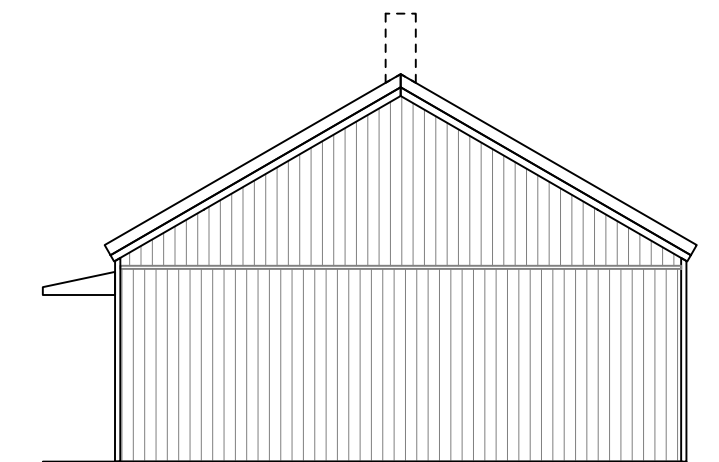


TRÄDGÅRDSFASAD MOT

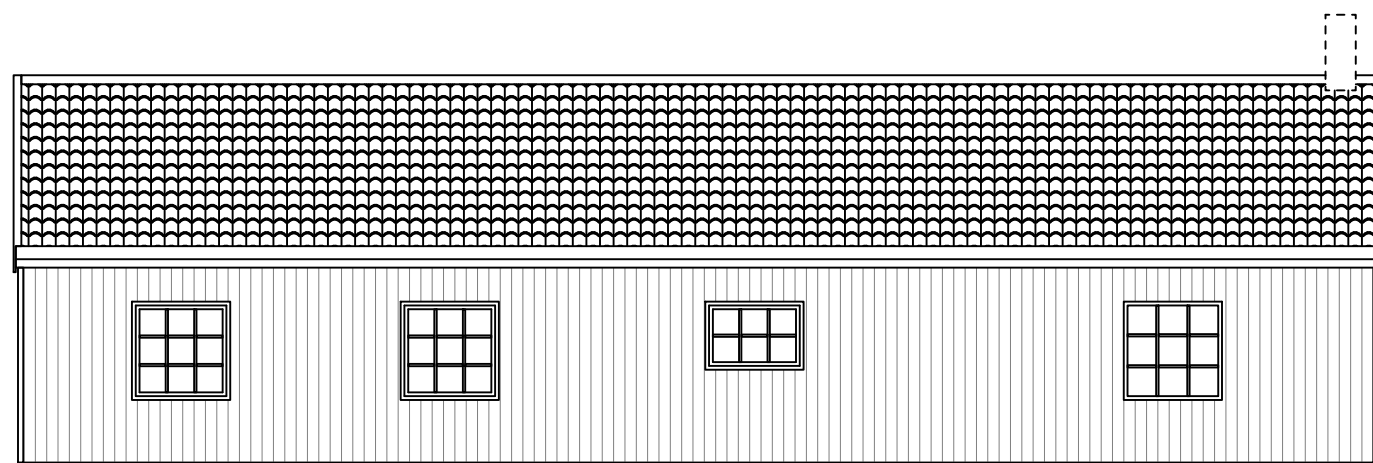

TRÄDGÅRDSFASAD MOT

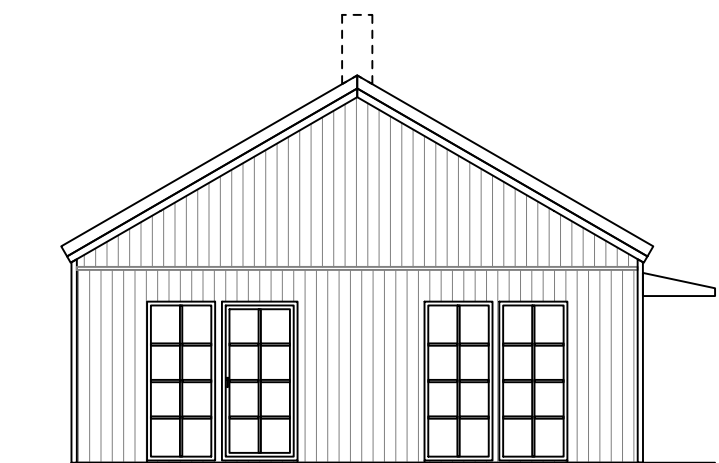

TRÄDGÅRDSFASAD MOT

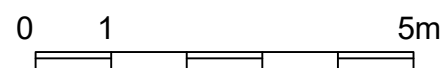

BET	ÄNDRING AVSER	SIGN	DATUM
-----	---------------	------	-------

FÖRSLAG

**MJÖBÄCKS**<sup>®</sup>  
VILLAN

MJÖBÄCKS ENTREPRENAD AB  
OXABÄCKSVÄGEN 2, MJÖBÄCK www.mjobacks.se  
Tel. 0325-61 81 00

DENNA RITNING ÄR VÅR EGENDOM.  
OBEHÖRIGT UTNYTTJANDE BEIVRAS ENLIGT LAG.

RITAD AV MS	KONSTRUERAD AV	GRANSKAD AV
----------------	----------------	-------------

MJÖBÄCK 2023-10-17

**FAST. BET**

KOMMUN

ADRESS

BYGGHERRE HUSARVID

JUBILEUM HUS 1 PLAN

FASADER

SKALA 1:100

ARBETSNUMMER H02	RITNINGNUMMER XXXX	ÄNDR BET
---------------------	-----------------------	----------