


BESKRIVNING

AREAUPPGIFTER:
 BOA PLAN 1: 119,6m² (GOLVYTA: 119,6m²)
 BYA : 138,1m²
 BTA : 136,1m²


- A VATTENSKÅP
- B ELCENTRAL
- C GOLVVÄRMEFÖRDELARE
- D PLATS FÖR MULTIMEDIASKÅP
- E VÄGGVATTENUTKASTARE
- F FASADMÄTARSKÅP
- G BRASKAMIN (ingår ej)

- SCHAKT FÖR VVS 
- BALK (EJ SYNLIG) 
- BALK (SYNLIG) 
- BÄRANDE VÄGG 


Ö=ÖPPNINGSBART FÖNSTER
 K=FAST FÖNSTER
 R= FROSTAT GLAS

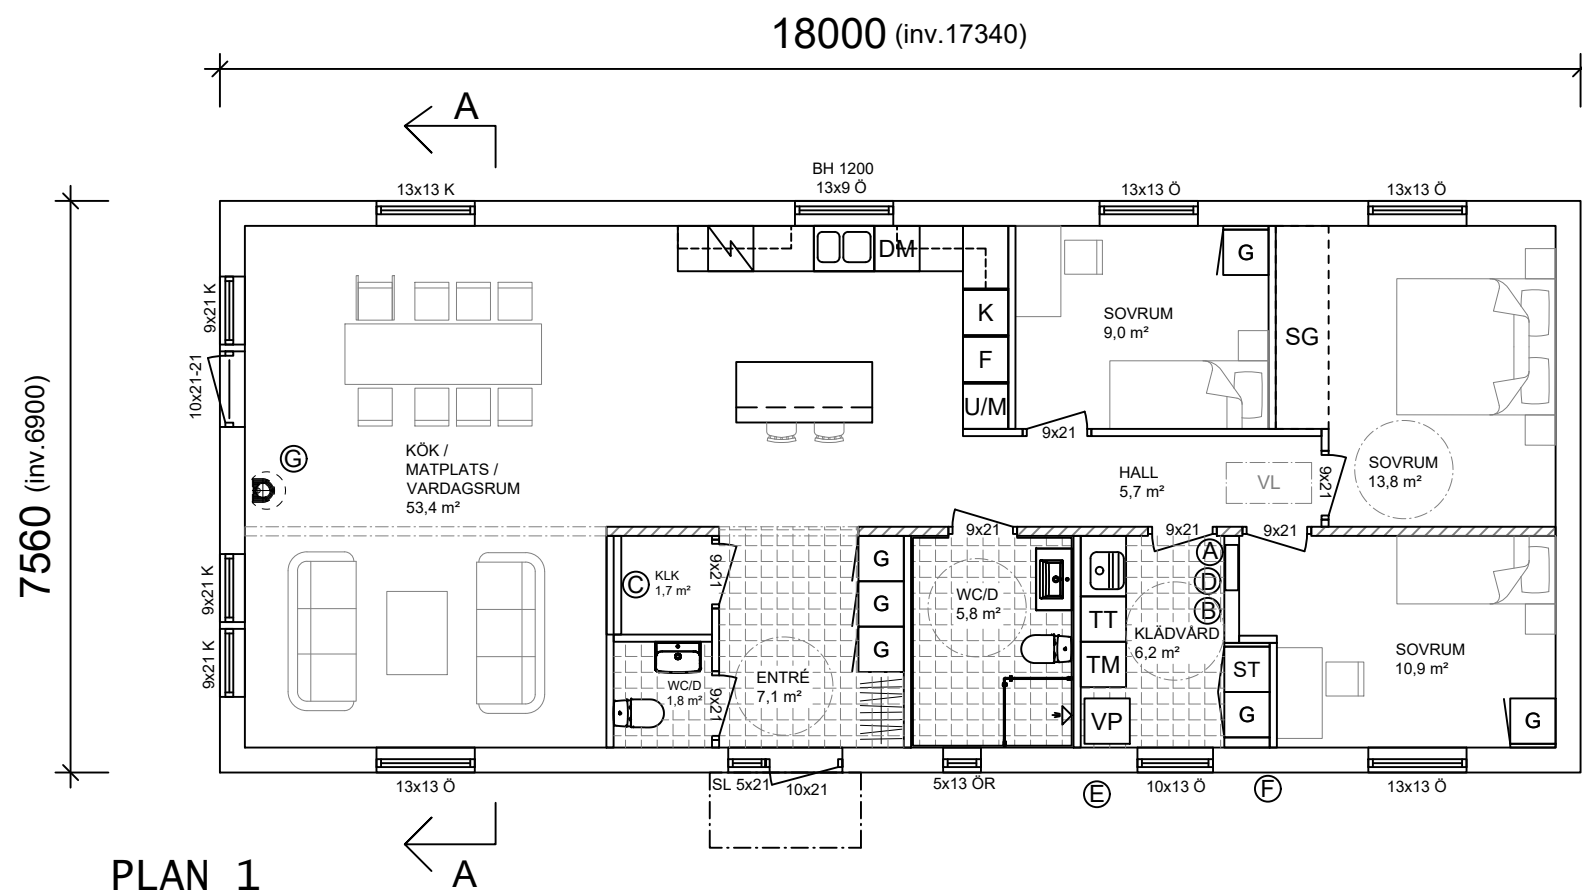

PLAN 1

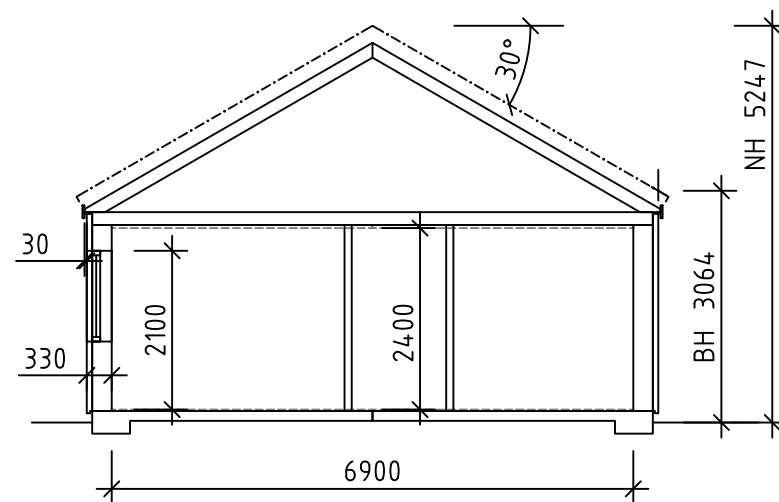

SEKTION A-A

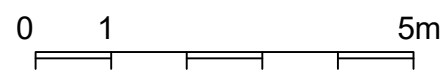

BET	ÄNDRING AVSER	SIGN	DATUM
-----	---------------	------	-------

FÖRSLAG

MJÖBÄCKS[®]
 VILLAN

MJÖBÄCKS ENTREPRENAD AB
 ÖXABÄCKSVÄGEN 2, MJÖBÄCK
 www.mjobacks.se
 Tel. 0325-61 81 00

DENNA RITNING ÄR VÅR EGENDOM.
 OBEHÖRIGT UTNYTTJANDE BEIVRAS ENLIGT LAG.

RITAD AV	KONSTRUERAD AV	GRANSKAD AV
MS		

MJÖBÄCK 2023-10-17

FAST. BET

KOMMUN

ADRESS

BYGGHERRE HUSARVID

JUBILEUM HUS 1 PLAN

PLANER / SEKTION SKALA 1:100

ARBETSNUMMER	RITNINGNUMMER	ÄNDR BET
H01	XXXX	