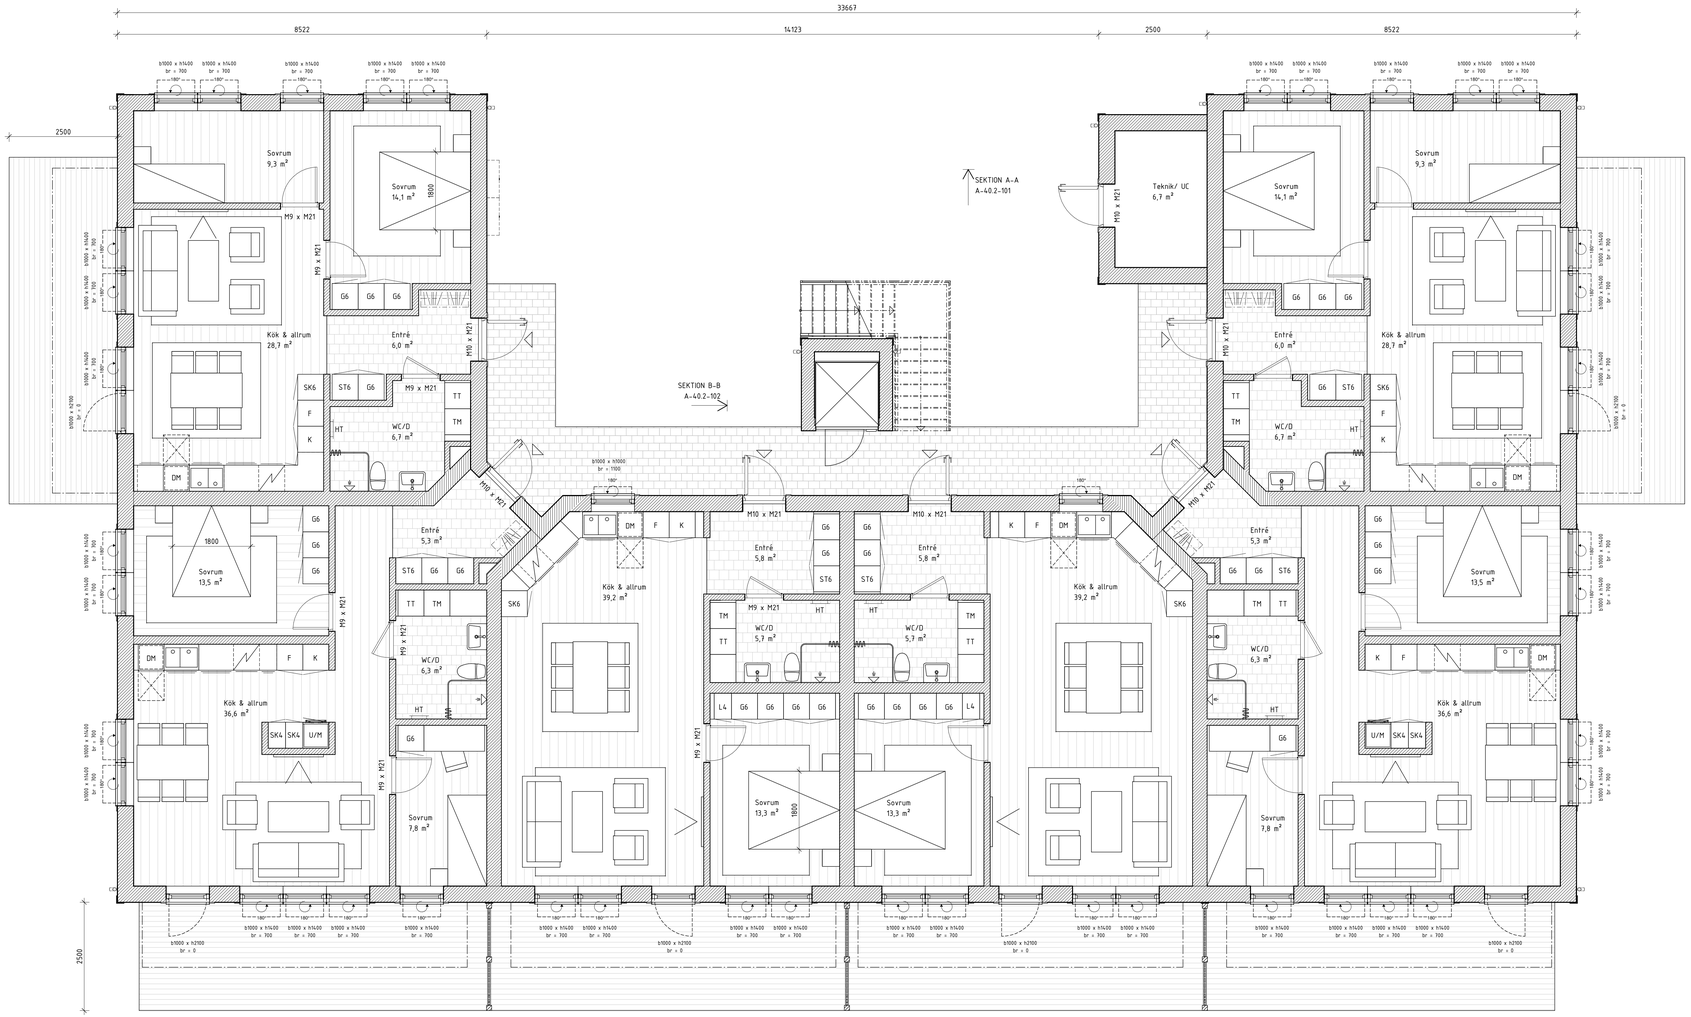

SEKTION B-B
A-40.2-102

PLAN 0

SKALA A1 1:50 (A3 1:100)

0 1 2 5
METER

BYA: 491,2 m²
BTA: 966,3 m²
BOA:

Denna handling är skyddad av upphovsrättslagen och får ej användas i andra projekt än detta. Ritningar får ej ändras, kopieras, delges eller skickas till någon annan part utan Ritningshusets tillåtelse.

FÖRKLARINGAR

Alla mått i mm.
Alla höjder i m.

FÖRKORTNINGAR

DM	Diskmaskin
ELC	Elcentral
F	Frys
FSK	Fördelarskåp
G	Garderob
GB	Golvbrunn
HT	Handdukstork
K	Kyl
K/F	Kyl & frys
KM	Kombimaskin (tvätt & tork)
ST	Städskåp
TM	Tvättmaskin
TT	Torktumlare
TP	Tvättpelare
VFSK	Vattenfördelarskåp
VMSK	Vattenmätarskåp
VP	Värmepump

FÖRESKRIFTER

Inga föreskrifter.

HÄNVISNINGAR

Inga hänvisningar.

BET	ÄNDRINGEN AVSER	DATUM	SIGN

SKISSFÖRSLAG

SURAHAMMAR 9:1003

SURAHAMMARS KOMMUN

BESTÄLLARE:

SAKOFALL Fastigheter

PROJEKTÖR:

RITNINGSHUSET™

HÖGBERGSGATAN 44
771 35 LUDVIKA

A Jonathan Jansson tel. 0240-102 00

UPPDRAG NR	RITAD/KONSTR. AV	HANDLÄGGARE
19415	J.JANSSON	J.JANSSON
DATUM	ANSVARIG	
2023-10-23	J.JANSSON	

Nybyggnad
Flerbostadshus
Plan 0

SKALA	NUMMER	BET
A1 1:50 A3 1:100	A-40.1-101	

2023-10-23 16:51:22 C:\J VISION AB\J VISION AB\RITNINGSHUset - Dokument\01 Aktiva projekt\03 SAKOFALL BOSTADSUTVECKLING\19415 - Surahammar 9:1003\A - Arkitekt\Scen\Byggnad 1 - 19415 - Surahammar 9:1