





SITUATIONSPLAN SKALA 1:500 A1 / 1:1000 A3

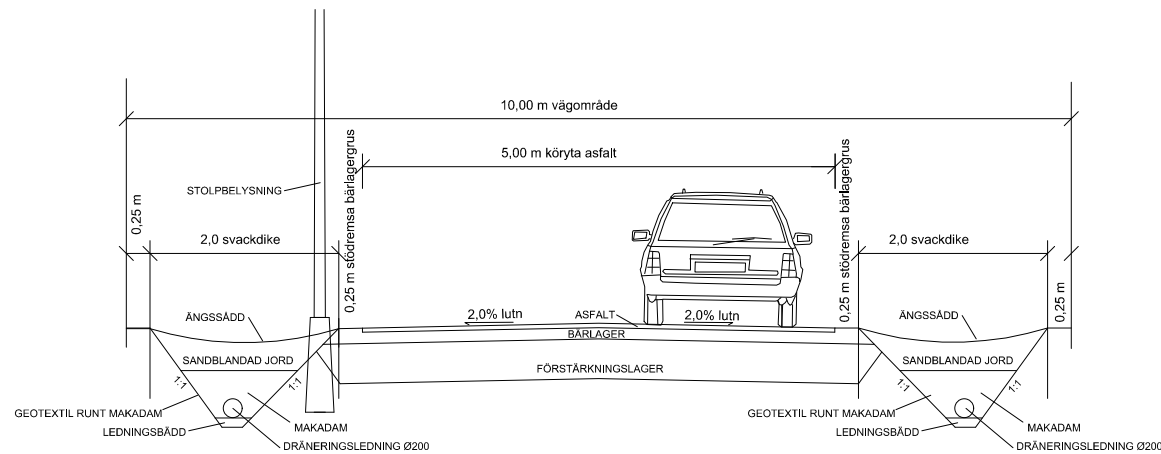

PRINCIPSEKTION VÄGSLINGA ASFALT SKALA 1:40 A1 / 1:80 A3

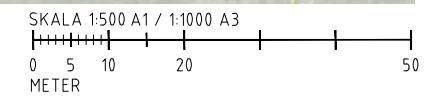

BET	ANT	ÄNDRINGEN AVSER	DATUM	SIGN
<b>ARBETSMATERIAL</b>				
BJÖRKE 5:7 GÄVLE KOMMUN				
UPPDRAG NR	RTAD/KONSTR AV	HANDLÄGGARE		
-	SH	SH		
DATUM	ANSVARIG			
2023-09-11	SH			
Exploateringskiss BOSTÄDER fd industritomt				
Situationsplan				
Principsektion väg				
SKALA VAR	NUMMER	BET		
	L01			