



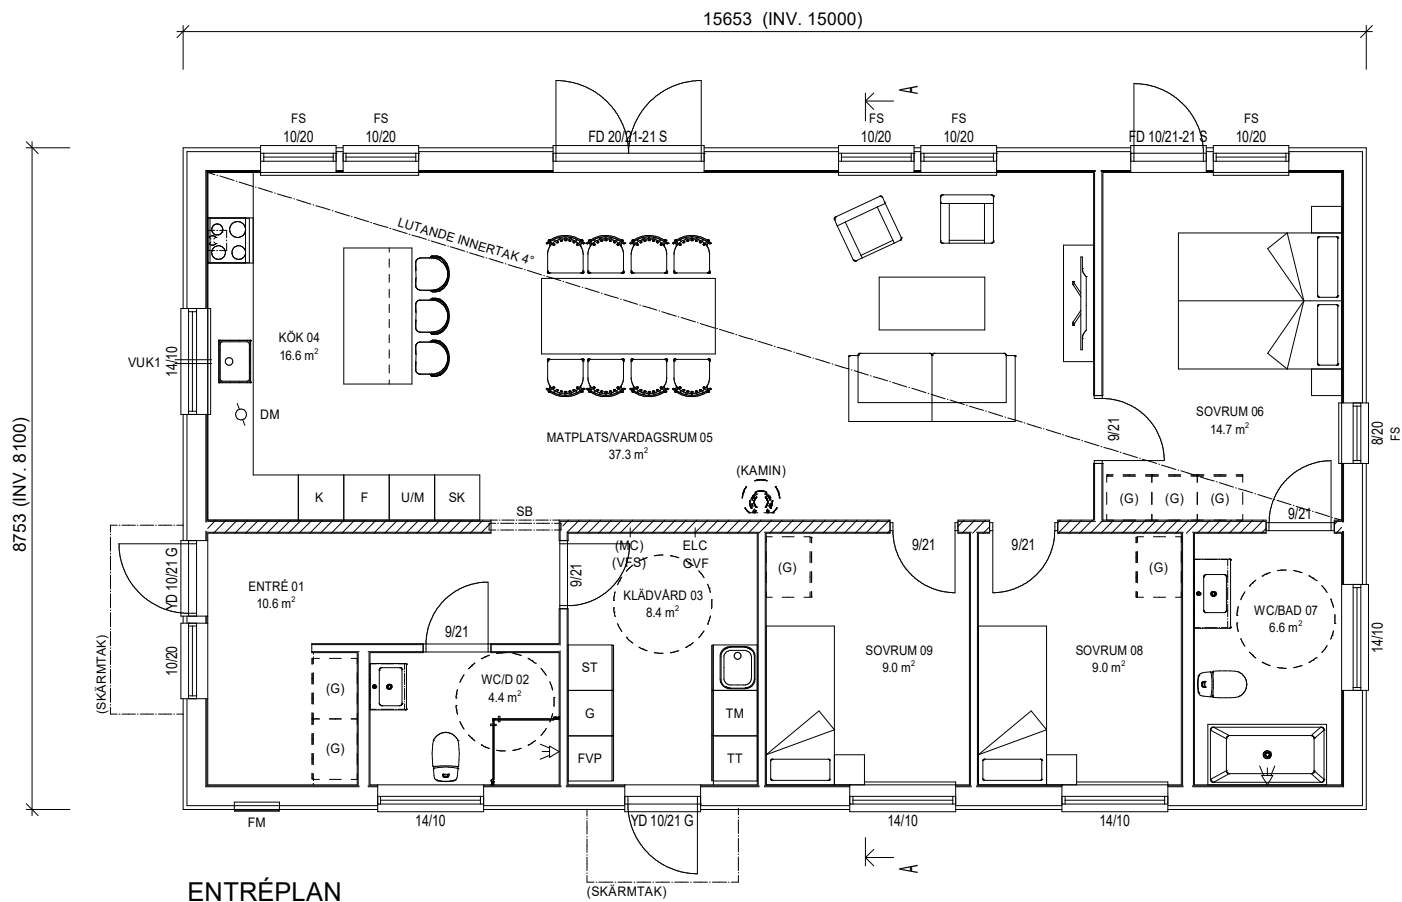

ENTRÉPLAN

AREA (m2)	
BOAREA	121.5
BYGGNADSAREA	137.0

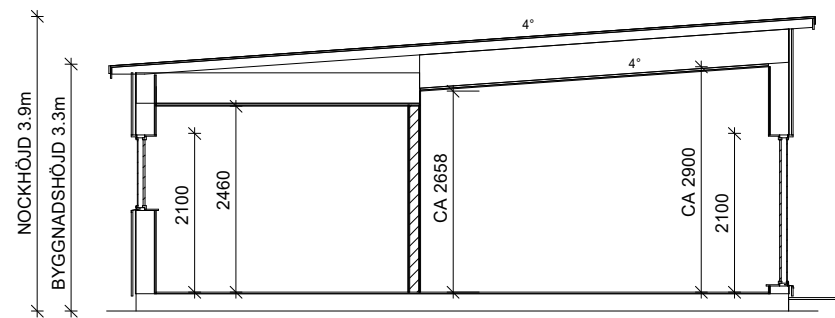

SEKTION A-A

TECKENFÖRKLARING	
F = FASTA FÖNSTER R = RAGLAS S = SÄKERHETSGLAS ÖK = ÖPPNINGSKÄRM SD = SKJUTDÖRR SG = SKJUTDÖRRS-GARDEOB K = KYLSKÅP F = FRYS DM = DISKMASKIN M = MIKRO U = UGN TM = TVÄTTMASKIN TT = TORKTUMLARE TS = TORKSKÅP ST = STÅDSKÅP G = GARDEROB L = LINNESKÅP H = HYLLSKÅP	HT = HANDUKSTORK BVP = BERGVÄRMEPUMP FVP = FRÄNLUFTSVÄRMEPUMP VVB = VARMVATTENBEREDARE FJV = FJÄRRVÄRMEVÄXLARE FTX = FRÄN- & TILLUFTSAGGREGAT CD = CENTRALDAMMSUGARE GVF = GOLVVÄRMEFÖRDELARSKÅP VFS = VATTENFÖRDELARSKÅP INKL. VATTENMÄTARE ELC = ELCENTRAL MC = MEDIACENTRAL FM = FASADMÄTARSKÅP VUK1 = VATTENUTKASTARE KALLV. VUK2 = VATTENUTKASTARE K&V () = INGÅR EJ DB = DOLD BALK SB = SYNLIG BALK

Vimmerbyhus

VIPRO SYSTEM
FLAHULT 2:220
JÖNKÖPINGS KOMMUN

SKISSFÖRSLAG

ORT, DATUM	RITAD AV	KONTR. AV	ORDERNUMMER	RITN.NUMMER	RITNING	SKALA	REV
VIMMERBY2023-11-07	EK		21-081	A-40.0-01	PLAN & SEKTION	1:100 (A3)	

0 10 20 30 40 50 60 70 80

DENNA RITNING FAR EJ UTNYTTJAS UTAN VIMMERBYHUS MEDGIVANDE
VIMMERBYHUS FÖRBEHÅLLER SIG RÄTTEN TILL ERFORDERLIGA KONSTRUKTIONSÄNDRINGAR