


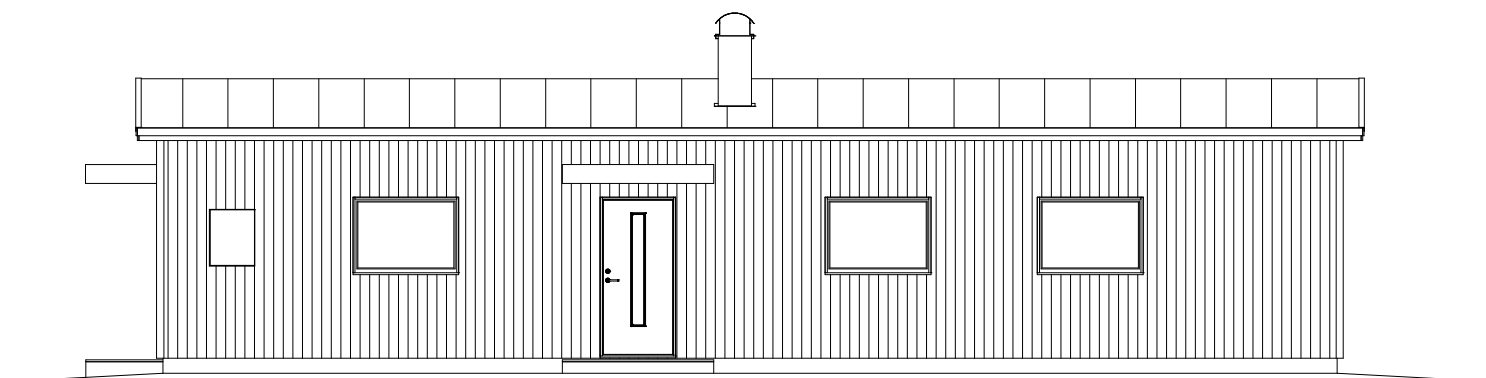


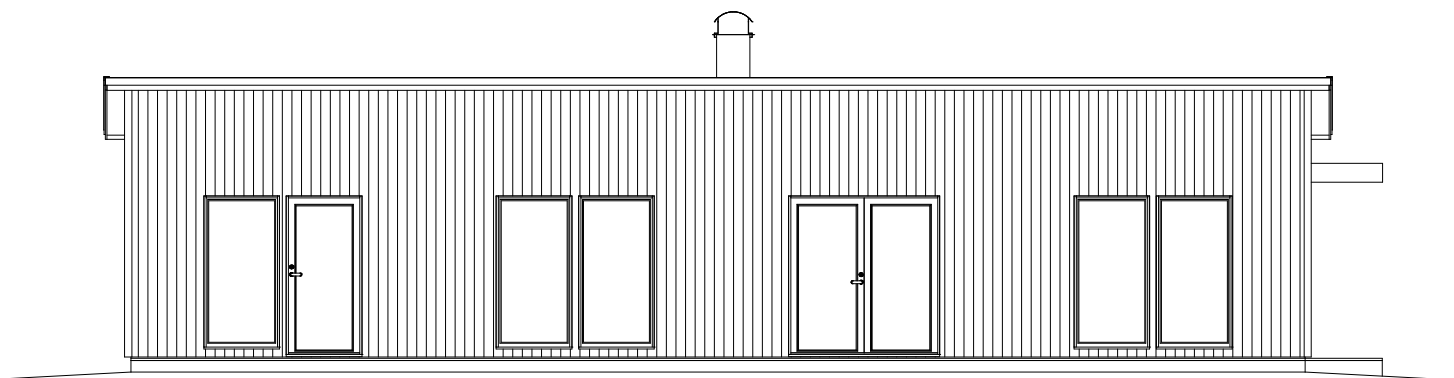

FASAD MOT SYDOST

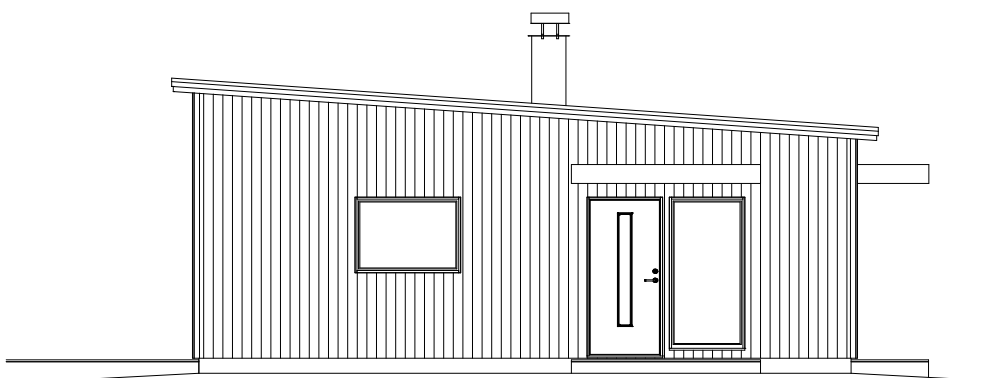

FASAD MOT NORDVÄST

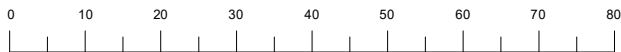

DENNA RITNING FÅR EJ UTNYTTJAS UTAN VIMMERBYHUS MEDGIVANDE
VIMMERBYHUS FÖRBEHÅLLER SIG RÄTTEN TILL ERFORDERLIGA KONSTRUKTIONSÄNDRINGAR

Vimmerbyhus

VIPRO SYSTEM
FLATHULT 2:220
JÖNKÖPINGS KOMMUN

SKISSFÖRSLAG

ORT, DATUM	RITAD AV	KONTR. AV	ORDERNUMMER	RITN.NUMMER	RITNING	SKALA	REV
VIMMERBY2023-11-06	EK		21-081	A-40.3-01	FASAD	1:100 (A3)	