

NYBYGGNADSKARTA I A3 ÖVER:
del av ÖRJJA 34:1

Gällande Detaljplan: 1282K-P97/160

Lagkrafts datum: 1997-04-10
För VA-DATA ansvarar: NSVA

Koordinatsystem i plan: SWEREF 99 13 30
Koordinatsystem i höjd: RH 2000
Fastighetens areal: del av ca 4336 kvm

TECKENFÖRKLARING

- FASTIGHETSGRÄNS
- o GRÄNSPUNKT
- - - PREL. FASTIGHETSGRÄNS
- ÖRJJA TRAKT / KVARTERSNAMN
- 34:1 REGISTERNUMMER
- Gubbhögsgatan VÄG / GATUNAMN
- 00,00- LÄNGDMÅTT
- +00,00 AVVÄGD MARKHÖJD
- VÄG KÖRBANEKANT
- - - GANG- OCH CYKELVÄG
- ✕ BELYSNINGSTOLPE
- o BRUNN
- ⊗ LÖVTRÄD
- VA-LEDNINGAR

PLANINFORMATION:

Hjm U

7.0

SEWS 230328


El, tele, opto, VA och fjärrvärmeledningar är uppgifter från tredje part och lägesnoggrannheten är därför osäker. Ledningar från andra aktörer kan finnas på området! Glöm ej begära kabelvisning vid grävning!

Nybyggnadskarta i A3
över
del av ÖRJJA 34:1

Upprättad på Stadsbyggnadsförvaltningen
MBK-och GIS-avdelningen
2022-01-26
Kartans giltighetstid: 2 år
Annica Leo
Kartingenjör
2022-4



LANDSKRONA STAD

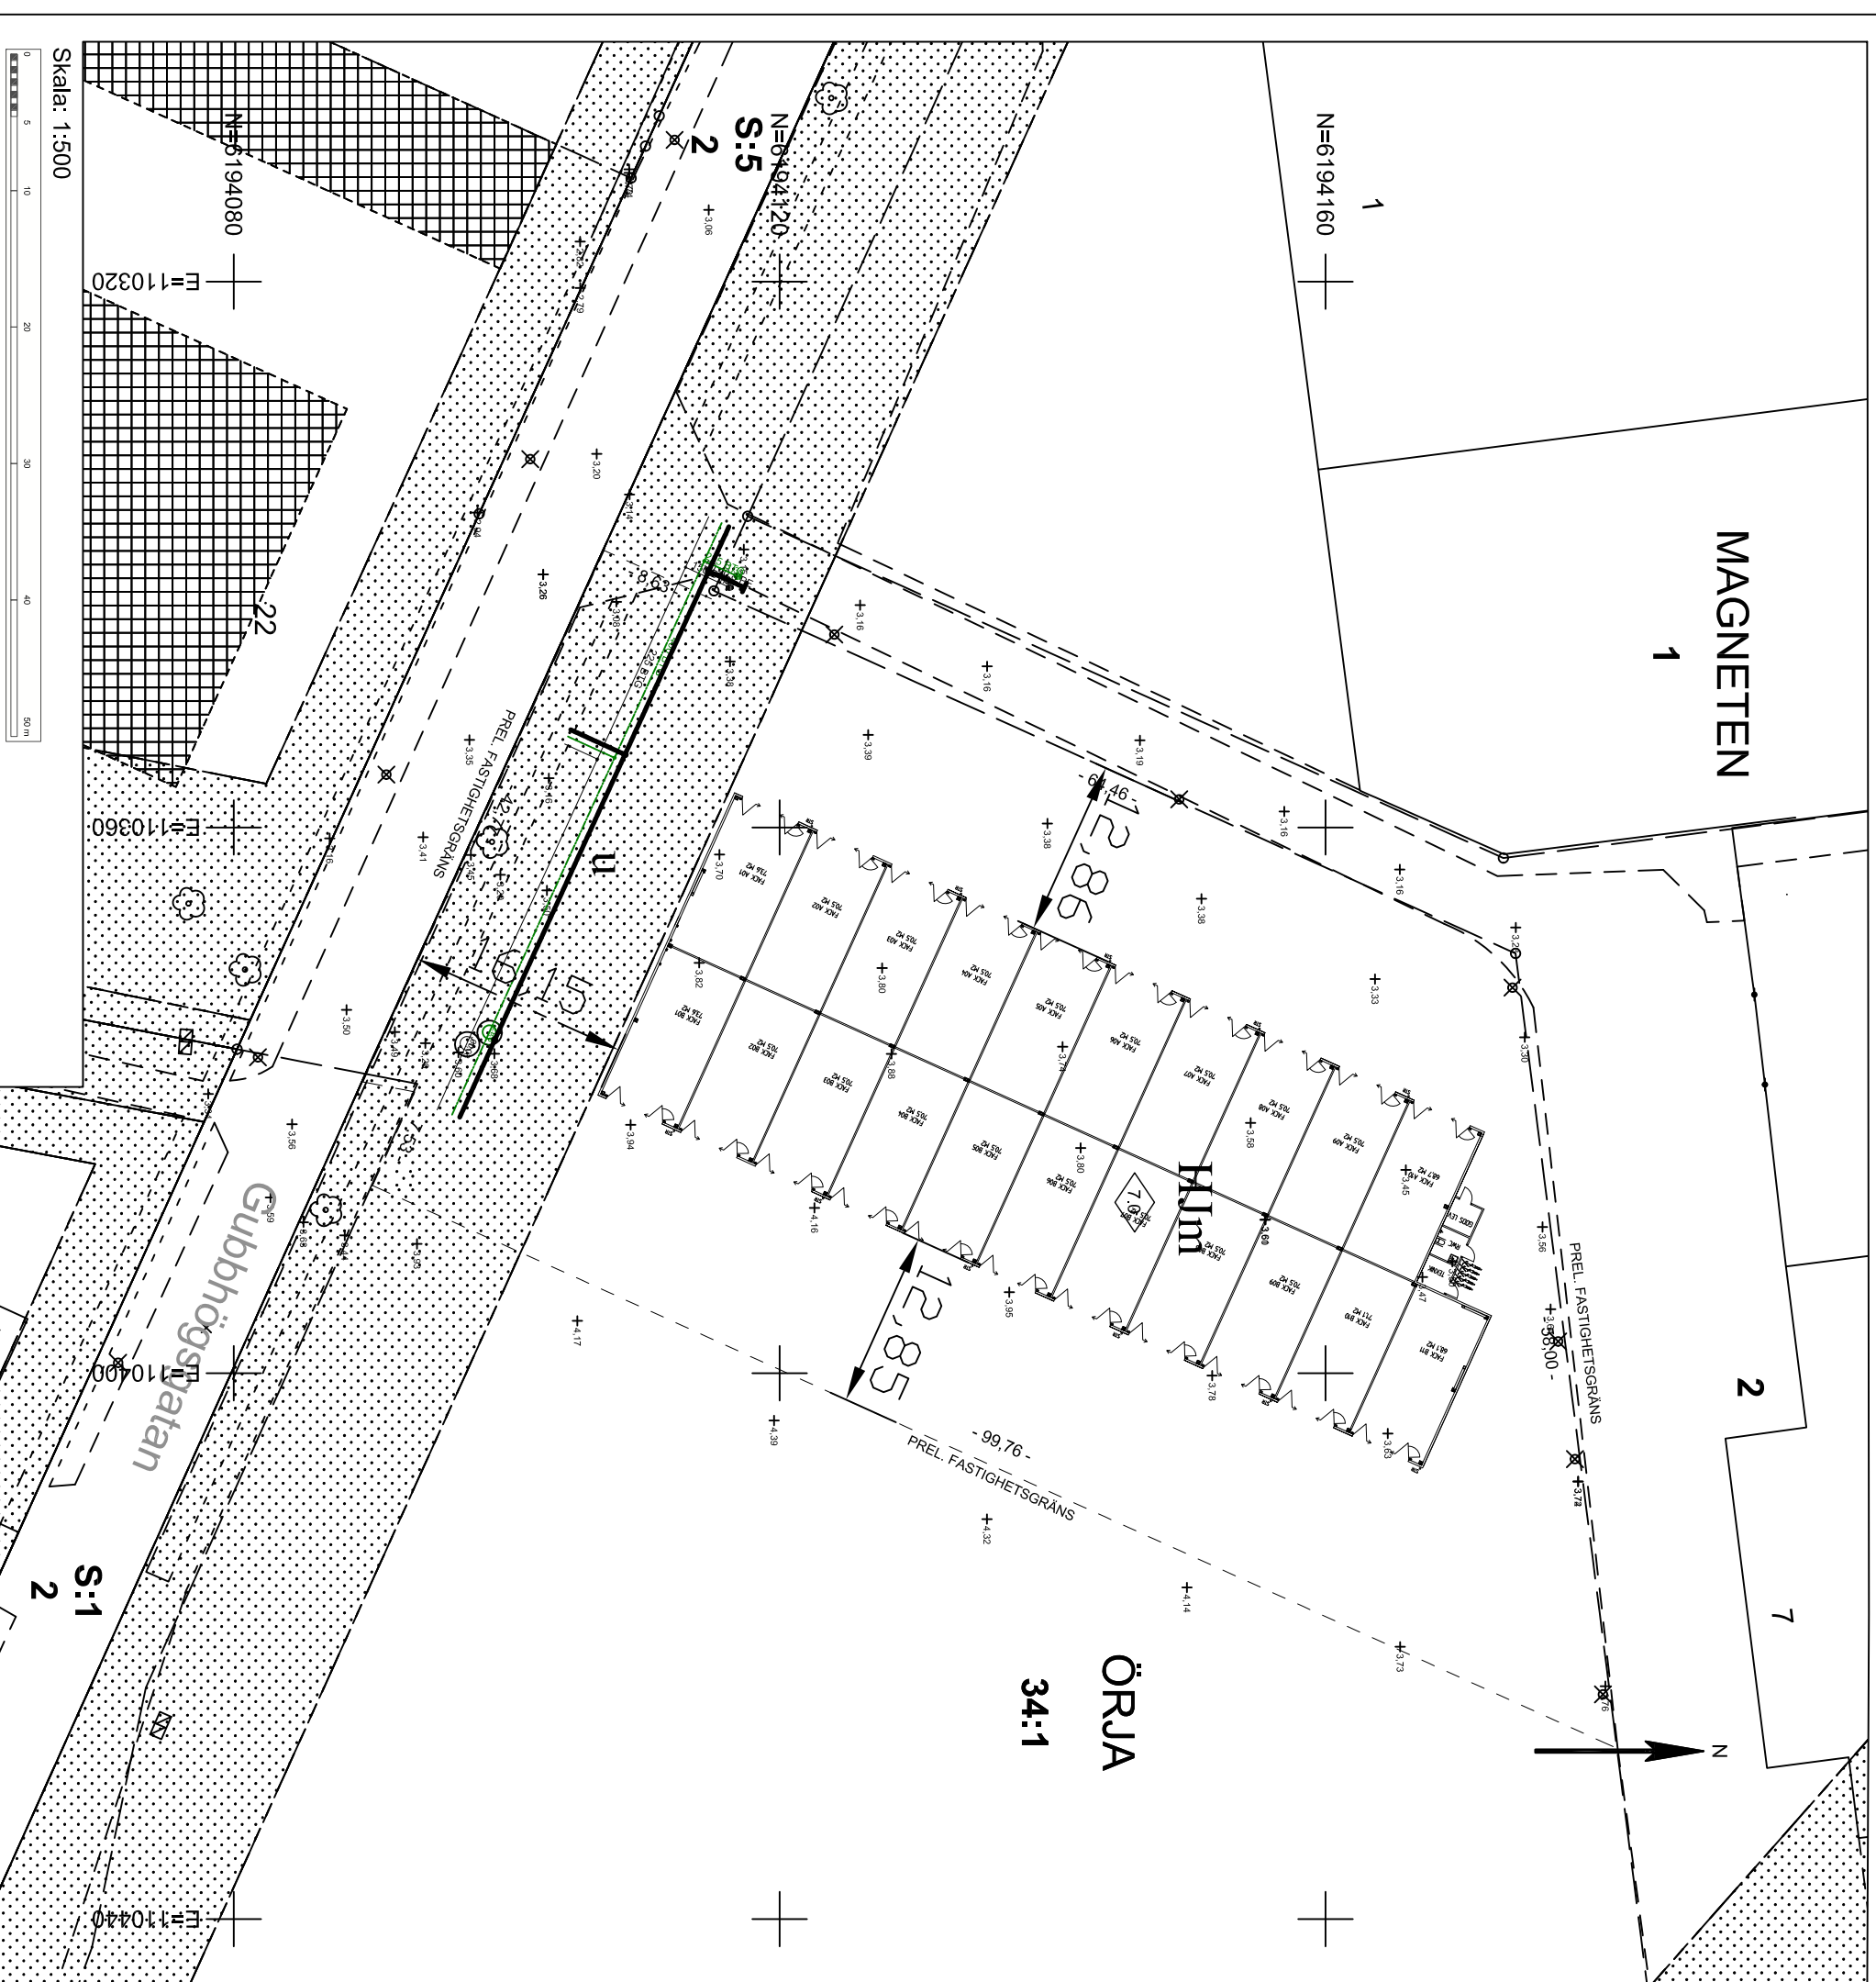

Skala: 1:500

