

TILL BYGGNAD

BEFINTLIG BYGGNAD




ÖSTER




NORD




SÖDER

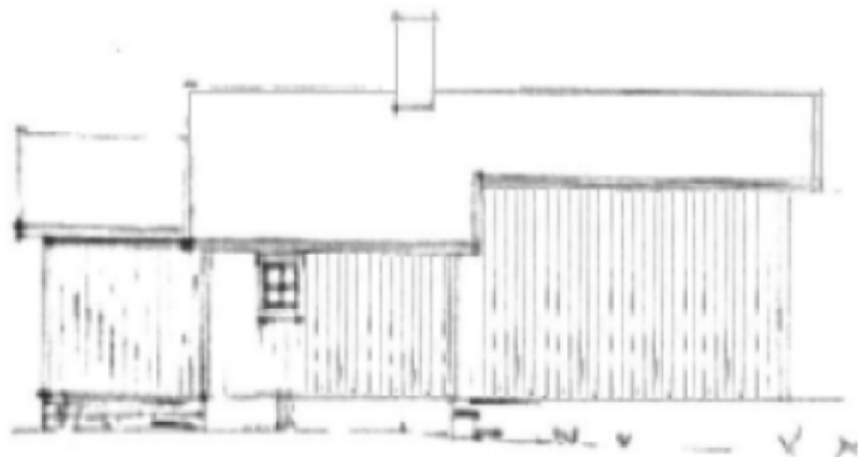

VÄSTER

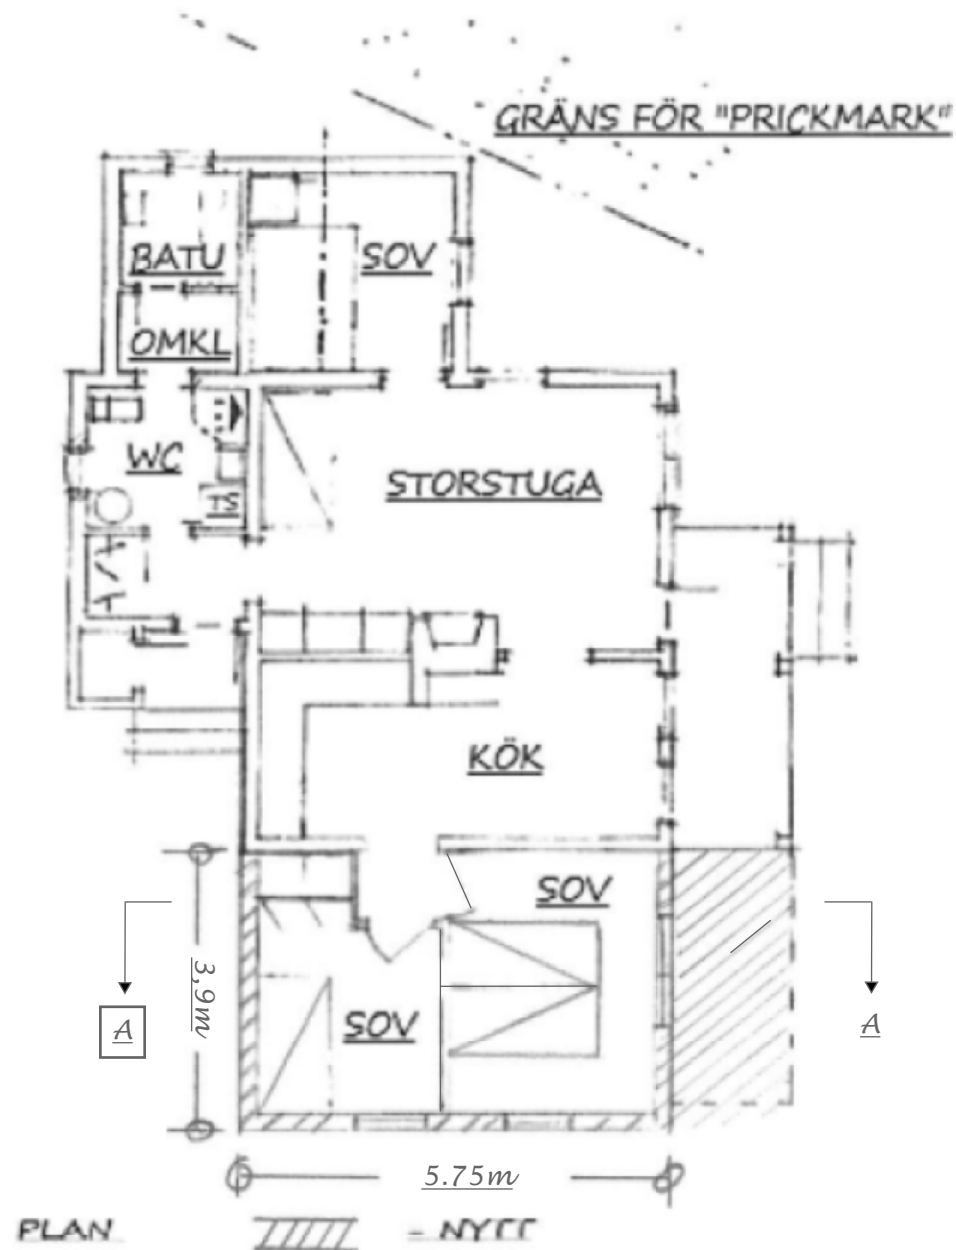

PLAN

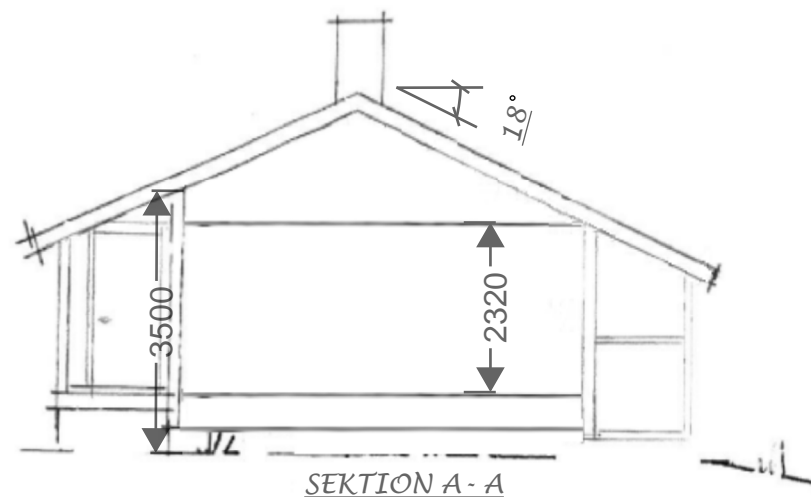

SEKTION A-A

GRUND  
BJÄKLÄG

TORPARGRUND AV 200  
LÄTTKLINKER

45X195 C600, BLINDBOTTEN 190  
MU, 22 SPÅNGOLV

YTTERVÄGG:

22X145 STÄENDE TRÄPANEL,  
VINDSKYDD, 45X45 +45X195 REGLAR  
C600, 45+190 MU, DIFFSPÄRR,  
28X70 INSTALLATIONSREGEL OCH  
BEKLÄDNAD

YTERTAK:

PROF STÅLPLÅT, STRÖ OCH  
BÄRLÅKT, UNDERLAGSPAPP,  
RÅSPONT, LUFTSPALT VID TAKFOT,  
MIN 350 MU. TAKSTOLAR C 1200  
DIFFSPÄRR,  
28X70INSTALLATIONSREGEL OCH  
TRÄPANEL

UPPVÄRMNING:

EL-RADIATORER

FÖNSTER:

3GLAS MIN 1,2U

RUMSBESKRIVNING  
TILLBYGGNAD:

G: LAMELL  
V: MÅLAD GIPS  
T: PANEL

RÖRBÄCKSNÄS 1:16  
FÖRSLAG- TILLBYGGNAD  
SKALA 1:100

TRANSTRANDBESPARINSSKOG  
besparingsskog@limaskog.com  
0280-550 80

KLAS ALFREDSON

SKALA 1:100

