

NYBYGGNADSKARTA

över TAHE 4:2

i Jönköpings kommun

med adress: Önskestigen 6, kommunal Taberg

Upprättad av: STADSBYGGNADSKONTORET, Lantmäteriavdelningen 2023-11-27

Anna-Karin Andersson

Skala: 1:500

Höjdsystem RH2000

Koordinatsystem SWEREF99 13 30

Detaljplanen är antagen 2019-10-17

Planbestämmelser bifogas

Genomförandetiden går ut 2024-11-14


Fastigheten överensstämmer

med planen

Fastigheten ingår i gemensamhetsanläggning
för väg = Tahe ga:5

Area: 1061 kvm

Nivåkurvor enligt kartdatabasens visning

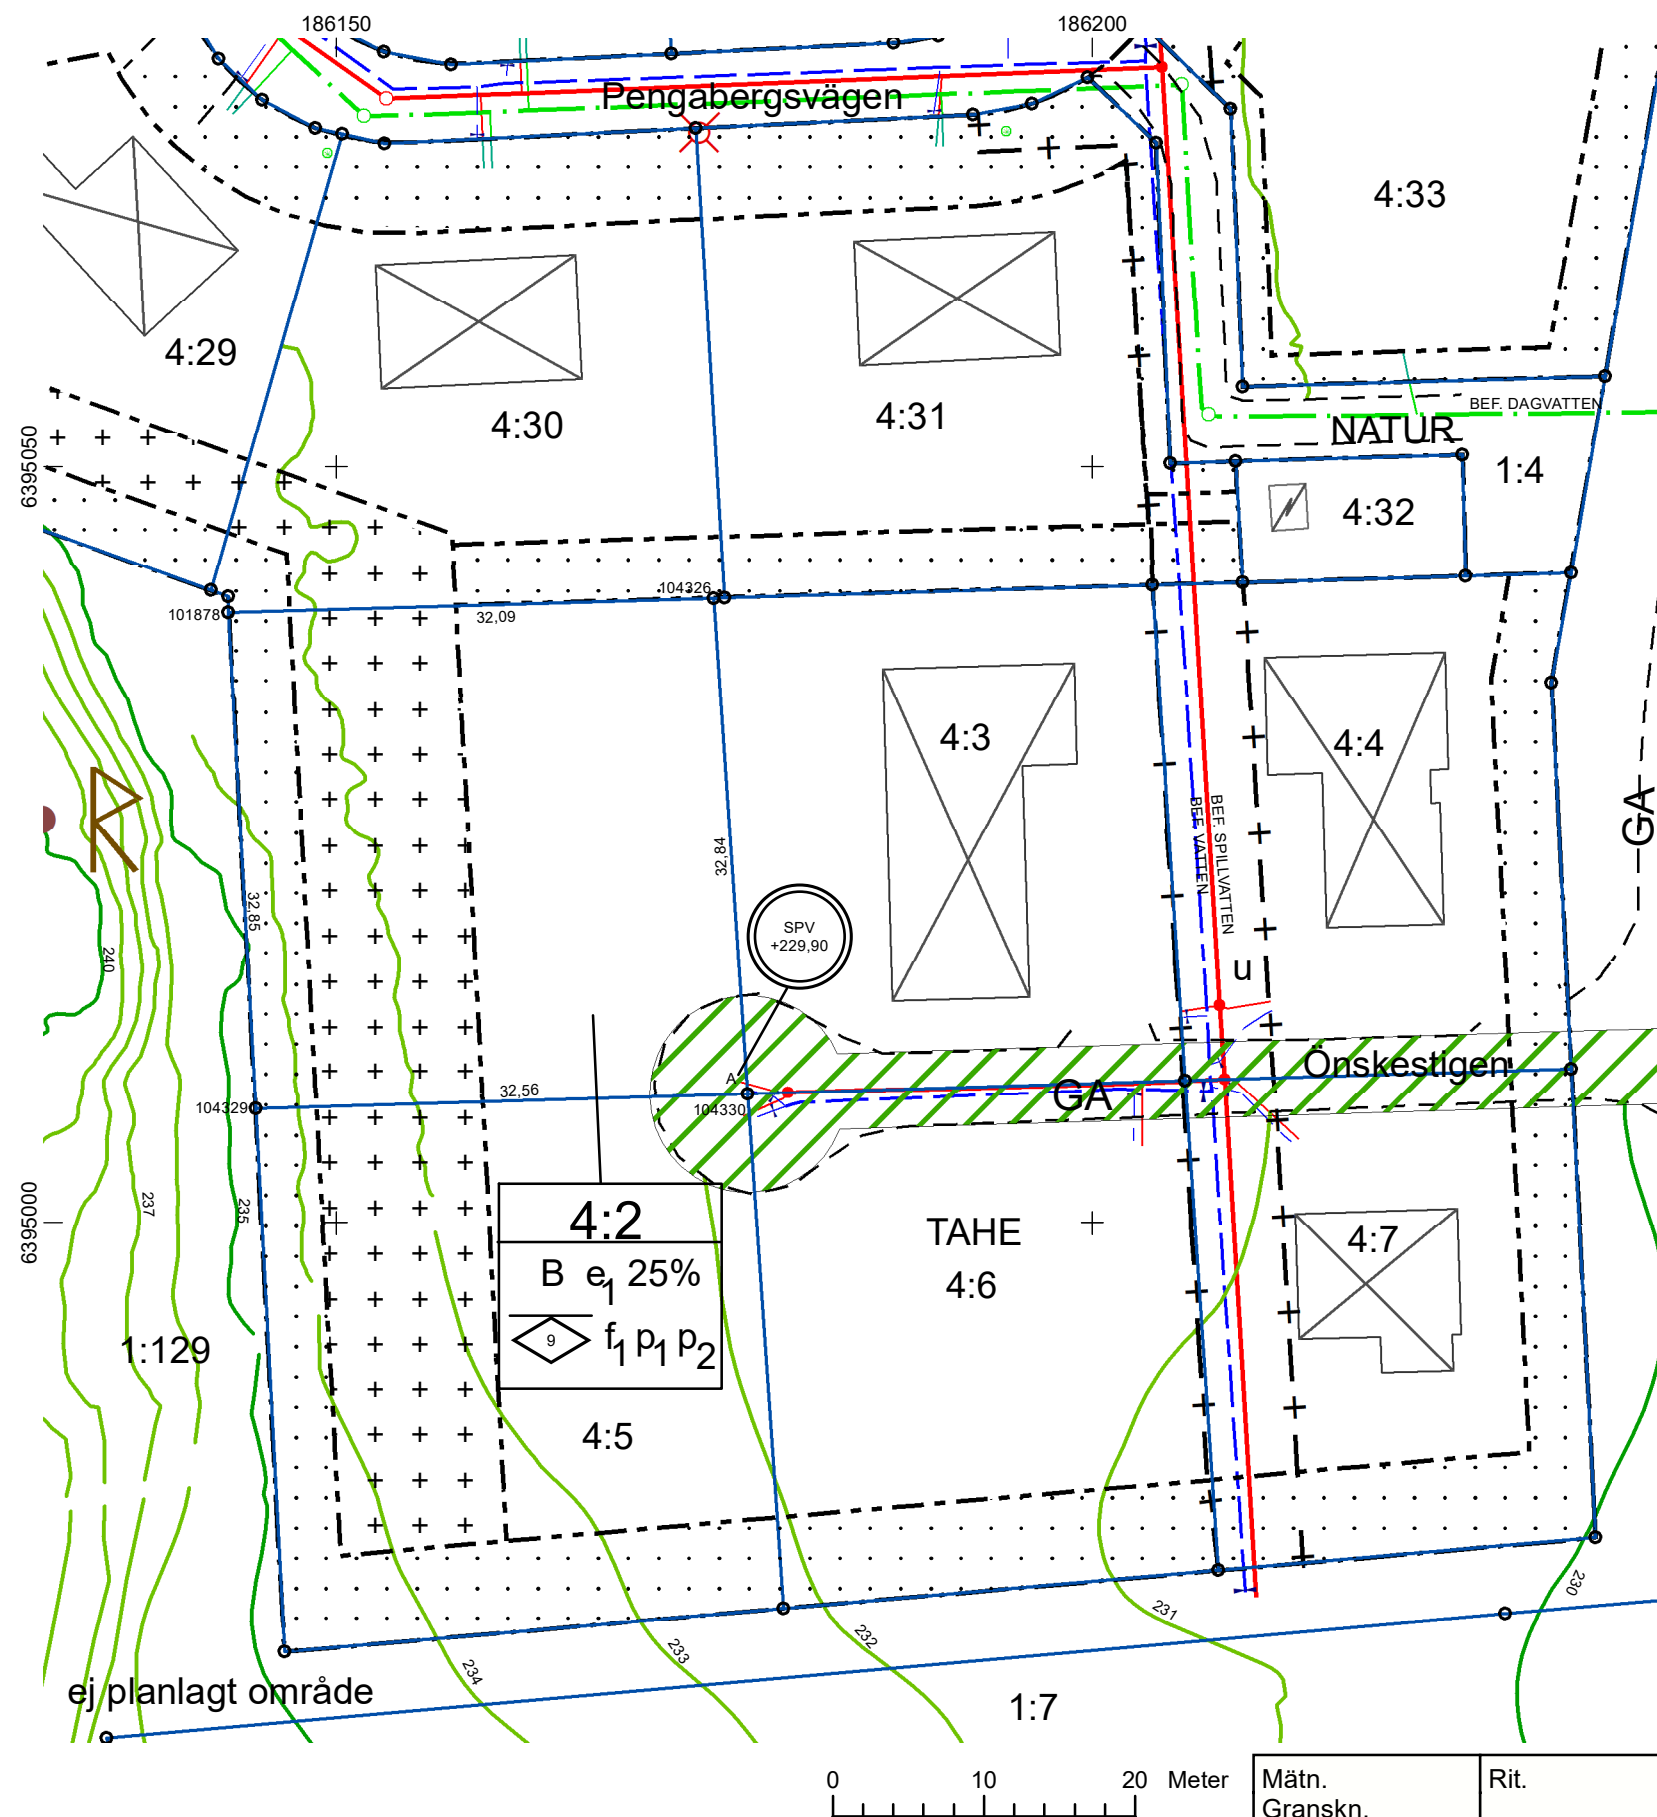

Anm VA: Dagvatten omhändertags inom fastigheten

Anm GATA: Ej kommunal gata

TEKNISKA KONTORET

☒ VA

Inkopplingshöjd för spill- och regnvattenledningar är angivna inom dubbel cirkel

Ovanstående höjder skall vara gällande för bestämmande av sockelhöjd

Spillvattenledningens uppdämningshöjd vid servisavgreningen + 230,4 m vid punkt A

Dagvattenledningens uppdämningshöjd vid servisavgreningen + ---- m vid punkt A

Nivåskillnad mellan reservoars lågvattenyta (lägsta trycknivå hydroforstation) och
vattenledning i gata 36 m

☒ GATA

Gatuhöjder är angivna inom enkel cirkel och avser färdig gata

☒ MARK och EXPLOATERING

Gatukostnader ska betalas

belastar för närvarande inte fastigheten/erna

~~Marköverlåtelseavtal finns / ska träffas.~~

~~Exploateringsavtal finns / ska träffas.~~

n23-0203