

# Två rum och kök, 62 m<sup>2</sup>

HR TRAVERSEN

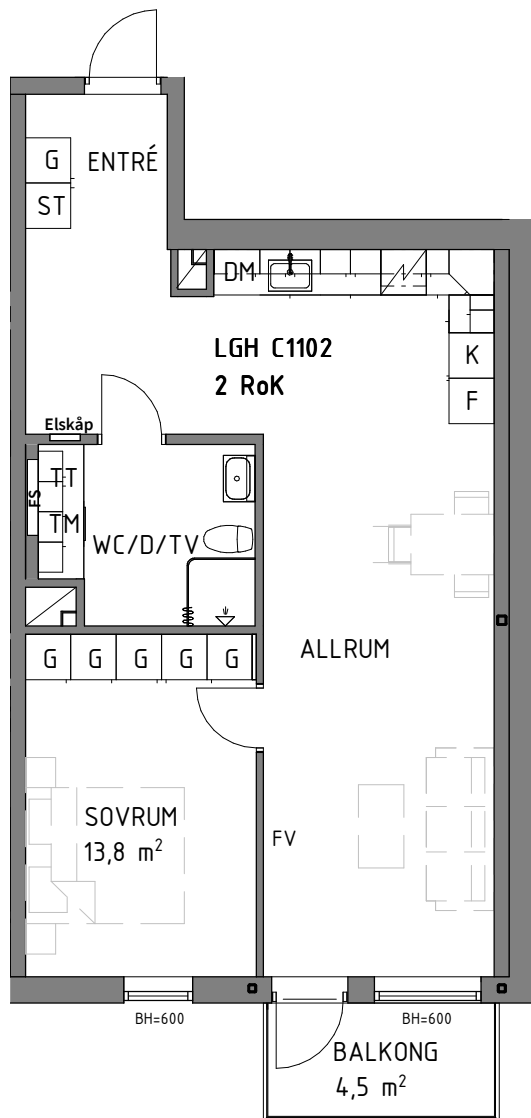
VÅNING:

2

(RH = 2,5)

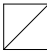


LÄGENHET:

C1102



0 1 2 3 4 5 METER

SKALA 1:100

<b>K</b> KYLSKÅP	<b>TM</b> TVÄTTMASKIN	<b>G</b> GARDEROB	 SCHAKT
<b>F</b> FRYSSKÅP	<b>TT</b> TORKTUMLARE	<b>ST</b> STÅDSKÅP	<b>BH</b> BRÖSTNINGSHÖJD (mm)
<b>DM</b> DISKMASKIN	 DUSCHPLATS	<b>FV</b> VÄGG FÖRSTÄRKS MED PLYWOOD FÖR TV	<b>RH</b> RUMSHÖJD (m)
 HÄLL			<b>FS</b> FÖRDELARSKÅP



Area är angett avrundat till heltal.

Reservation för eventuella ändringar och tryckfel.  
Bilder kan skilja sig från verkligheten.

2022-11-02

