

NYBYGGNADSKARTA - TYP B

NYSÄTTRA 11:34

Vätö

Upprättad den den 19 oktober 2021

Kartans giltighetstid är två år

Edmund Spring
Mätningingenjör

Granskad av: Wassim Gorgis

Koordinatsystem
i plan: SWEREF 99 18 00
i höjd: RH 2000

Anvisning på plats av el- och telekablers läge
är nödvändig innan grävning får påbörjas.

Beställ på www.ledningskollen.se

Adress: Byle sjöskog 3 B


Areal: 3295 kvm

Dnr: BoM 2021-004314

Skala: 1:500 / A3

Teckenförklaring

TÄLJE	Traktnamn		Stig		Dike
3:9	Fastighetsbeteckning		Staket		Strandlinje
	Fastighetsgräns		Häck		Belysningsstolpe
	Traktgräns		Stenmur		Flaggstång
	Enbostadshus (fasad/tak)		Stödmur		Stolpe
	Uthus		Barrskog		Barrträd
	Transformatorstation		Lövskog		Lövträd
	Väg		Åker		Rättigheter
	Nivåkurvor		Äng		
20,5	Höjdpunkt		Kärr		
	Slänt		Berg i dagen		

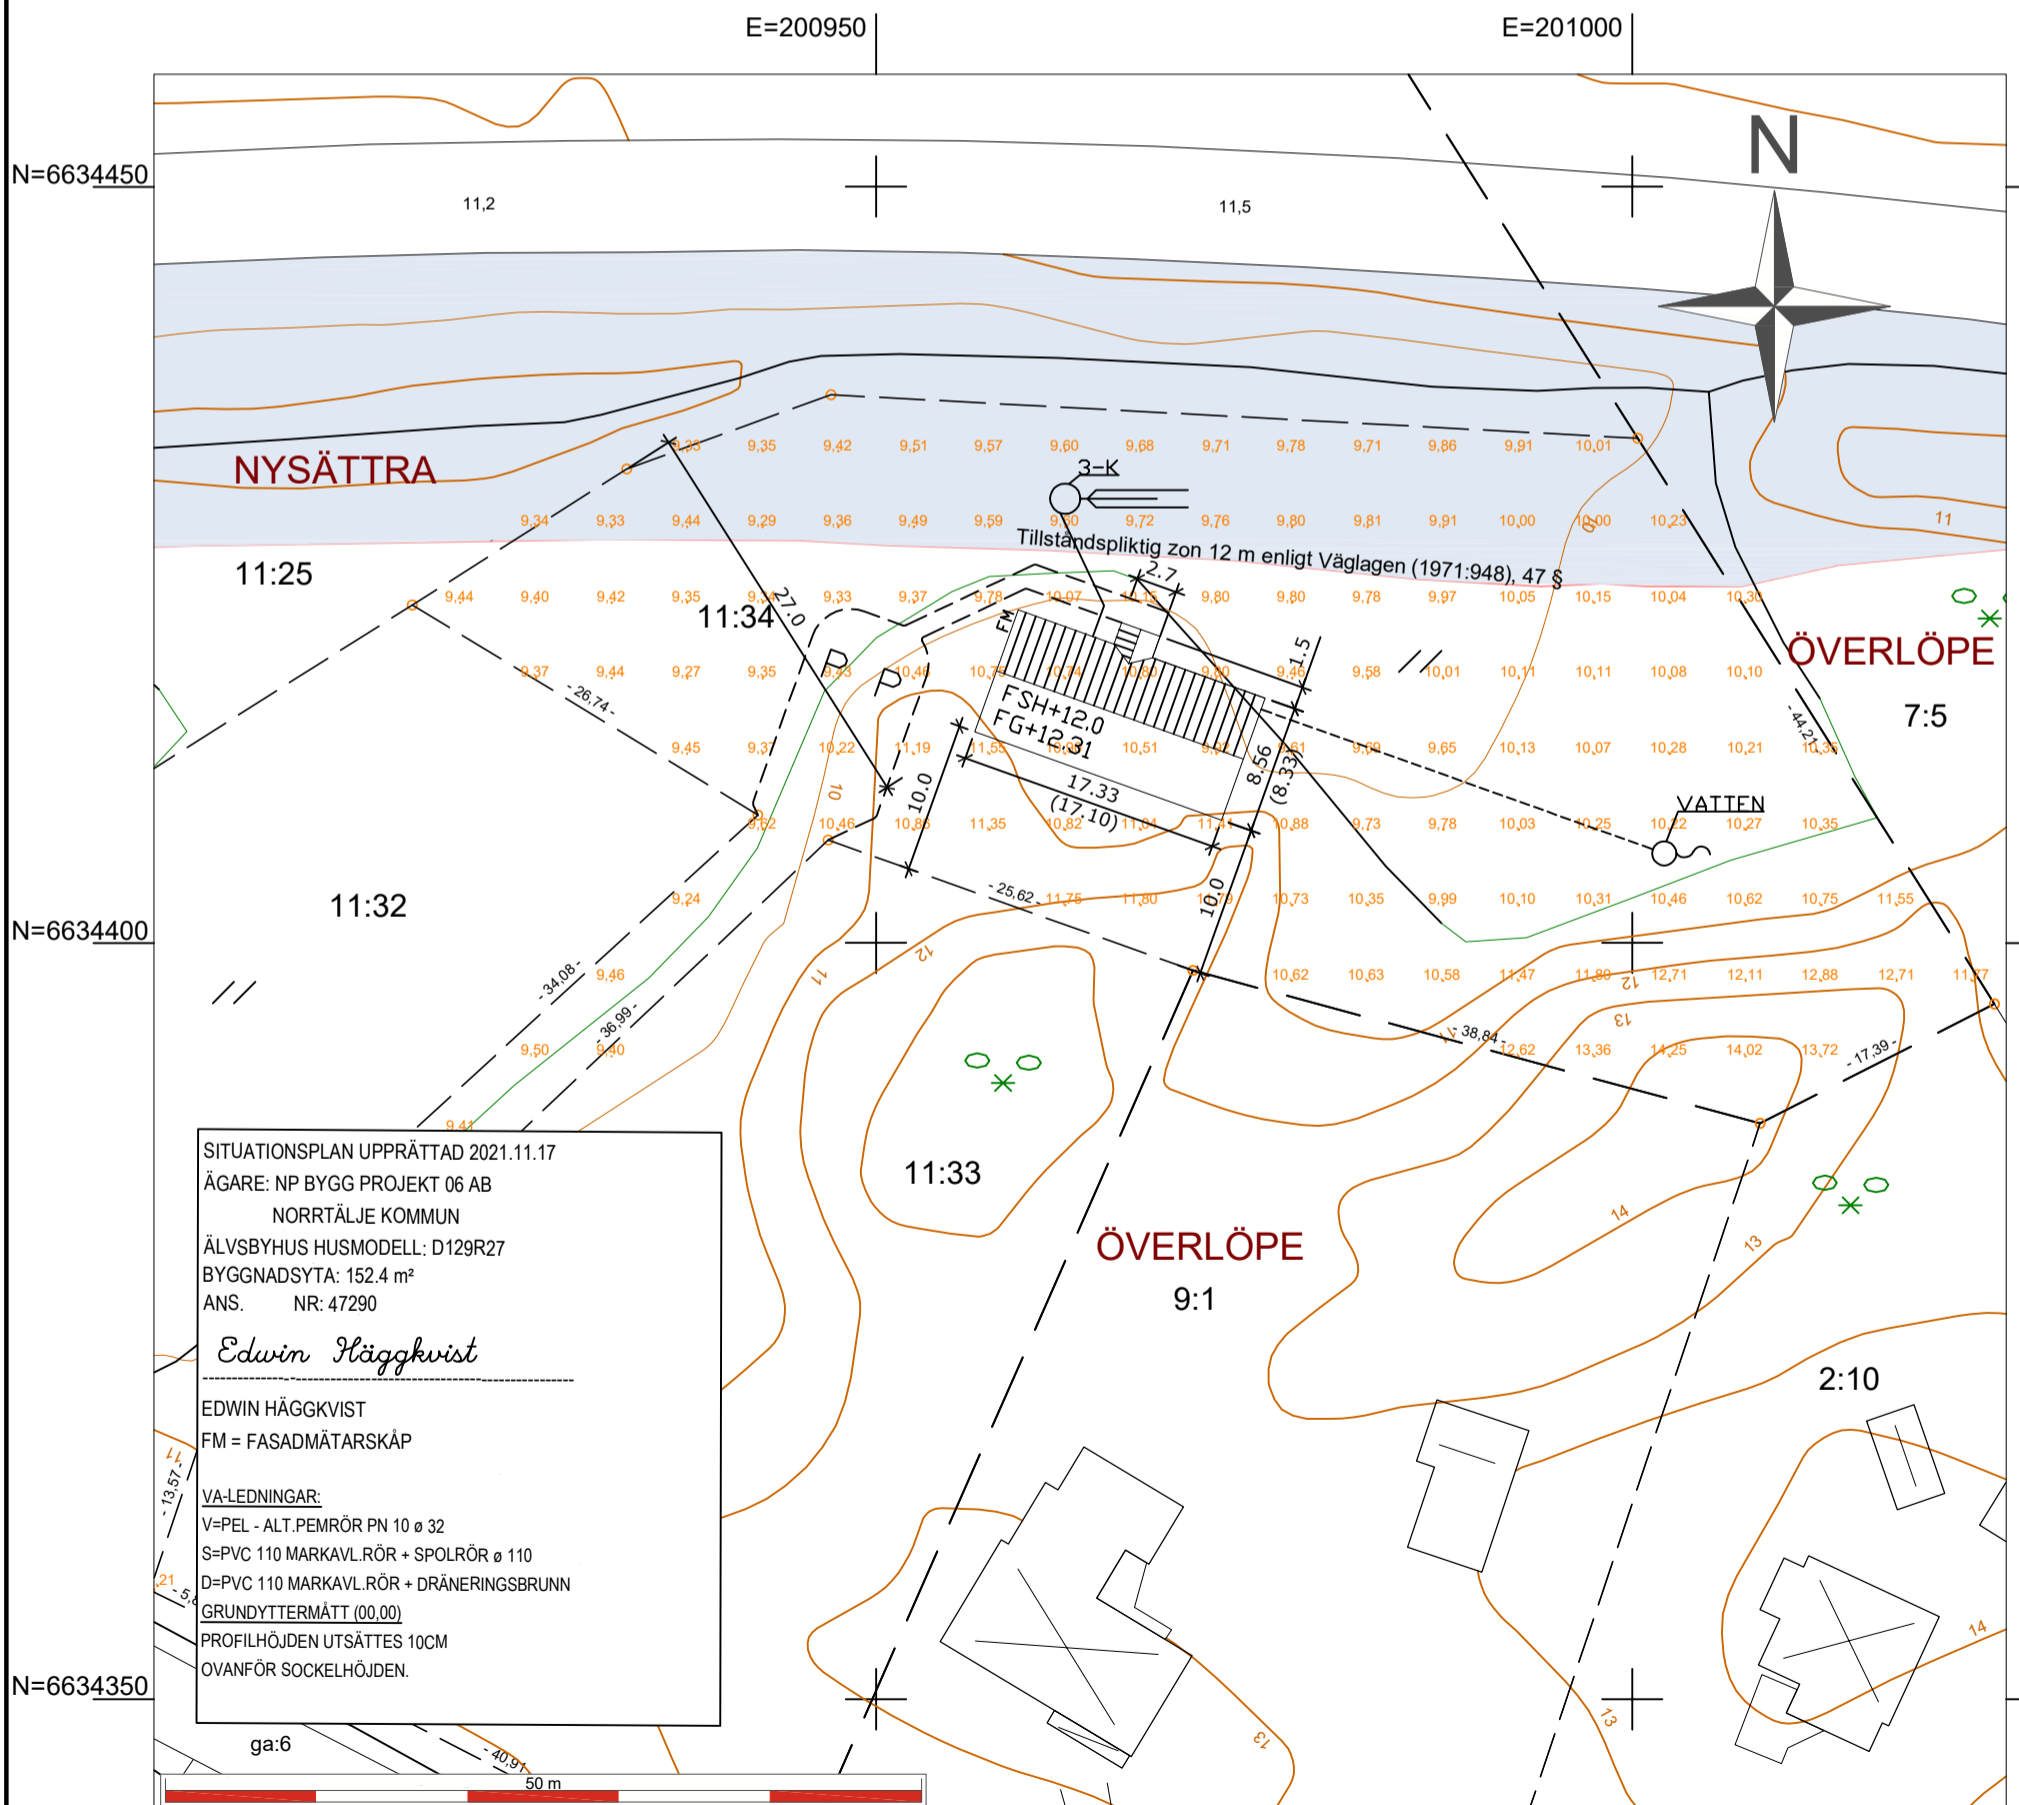

SITUATIONSPLAN UPPRÄTTAD 2021.11.17
 ÄGARE: NP BYGG PROJEKT 06 AB
 NORRTÄLJE KOMMUN
 ÄLVSBYHUS HUSMODELL: D129R27
 BYGGNADSYTA: 152.4 m²
 ANS. NR: 47290

Edwin Häggkvist
 EDWIN HÄGGKVIST
 FM = FASADMÄTARSKÅP

VA-LEDNINGAR:
 V=PEL - ALT.PEMRÖR PN 10 ø 32
 S=PVC 110 MARKAVL.RÖR + SPOLRÖR ø 110
 D=PVC 110 MARKAVL.RÖR + DRÄNERINGSBRUNN
 GRUNDYTTERMÅTT (00,00)
 PROFILHÖJDEN UTSÄTTES 10CM
 OVANFÖR SOCKELHÖJDEN.